


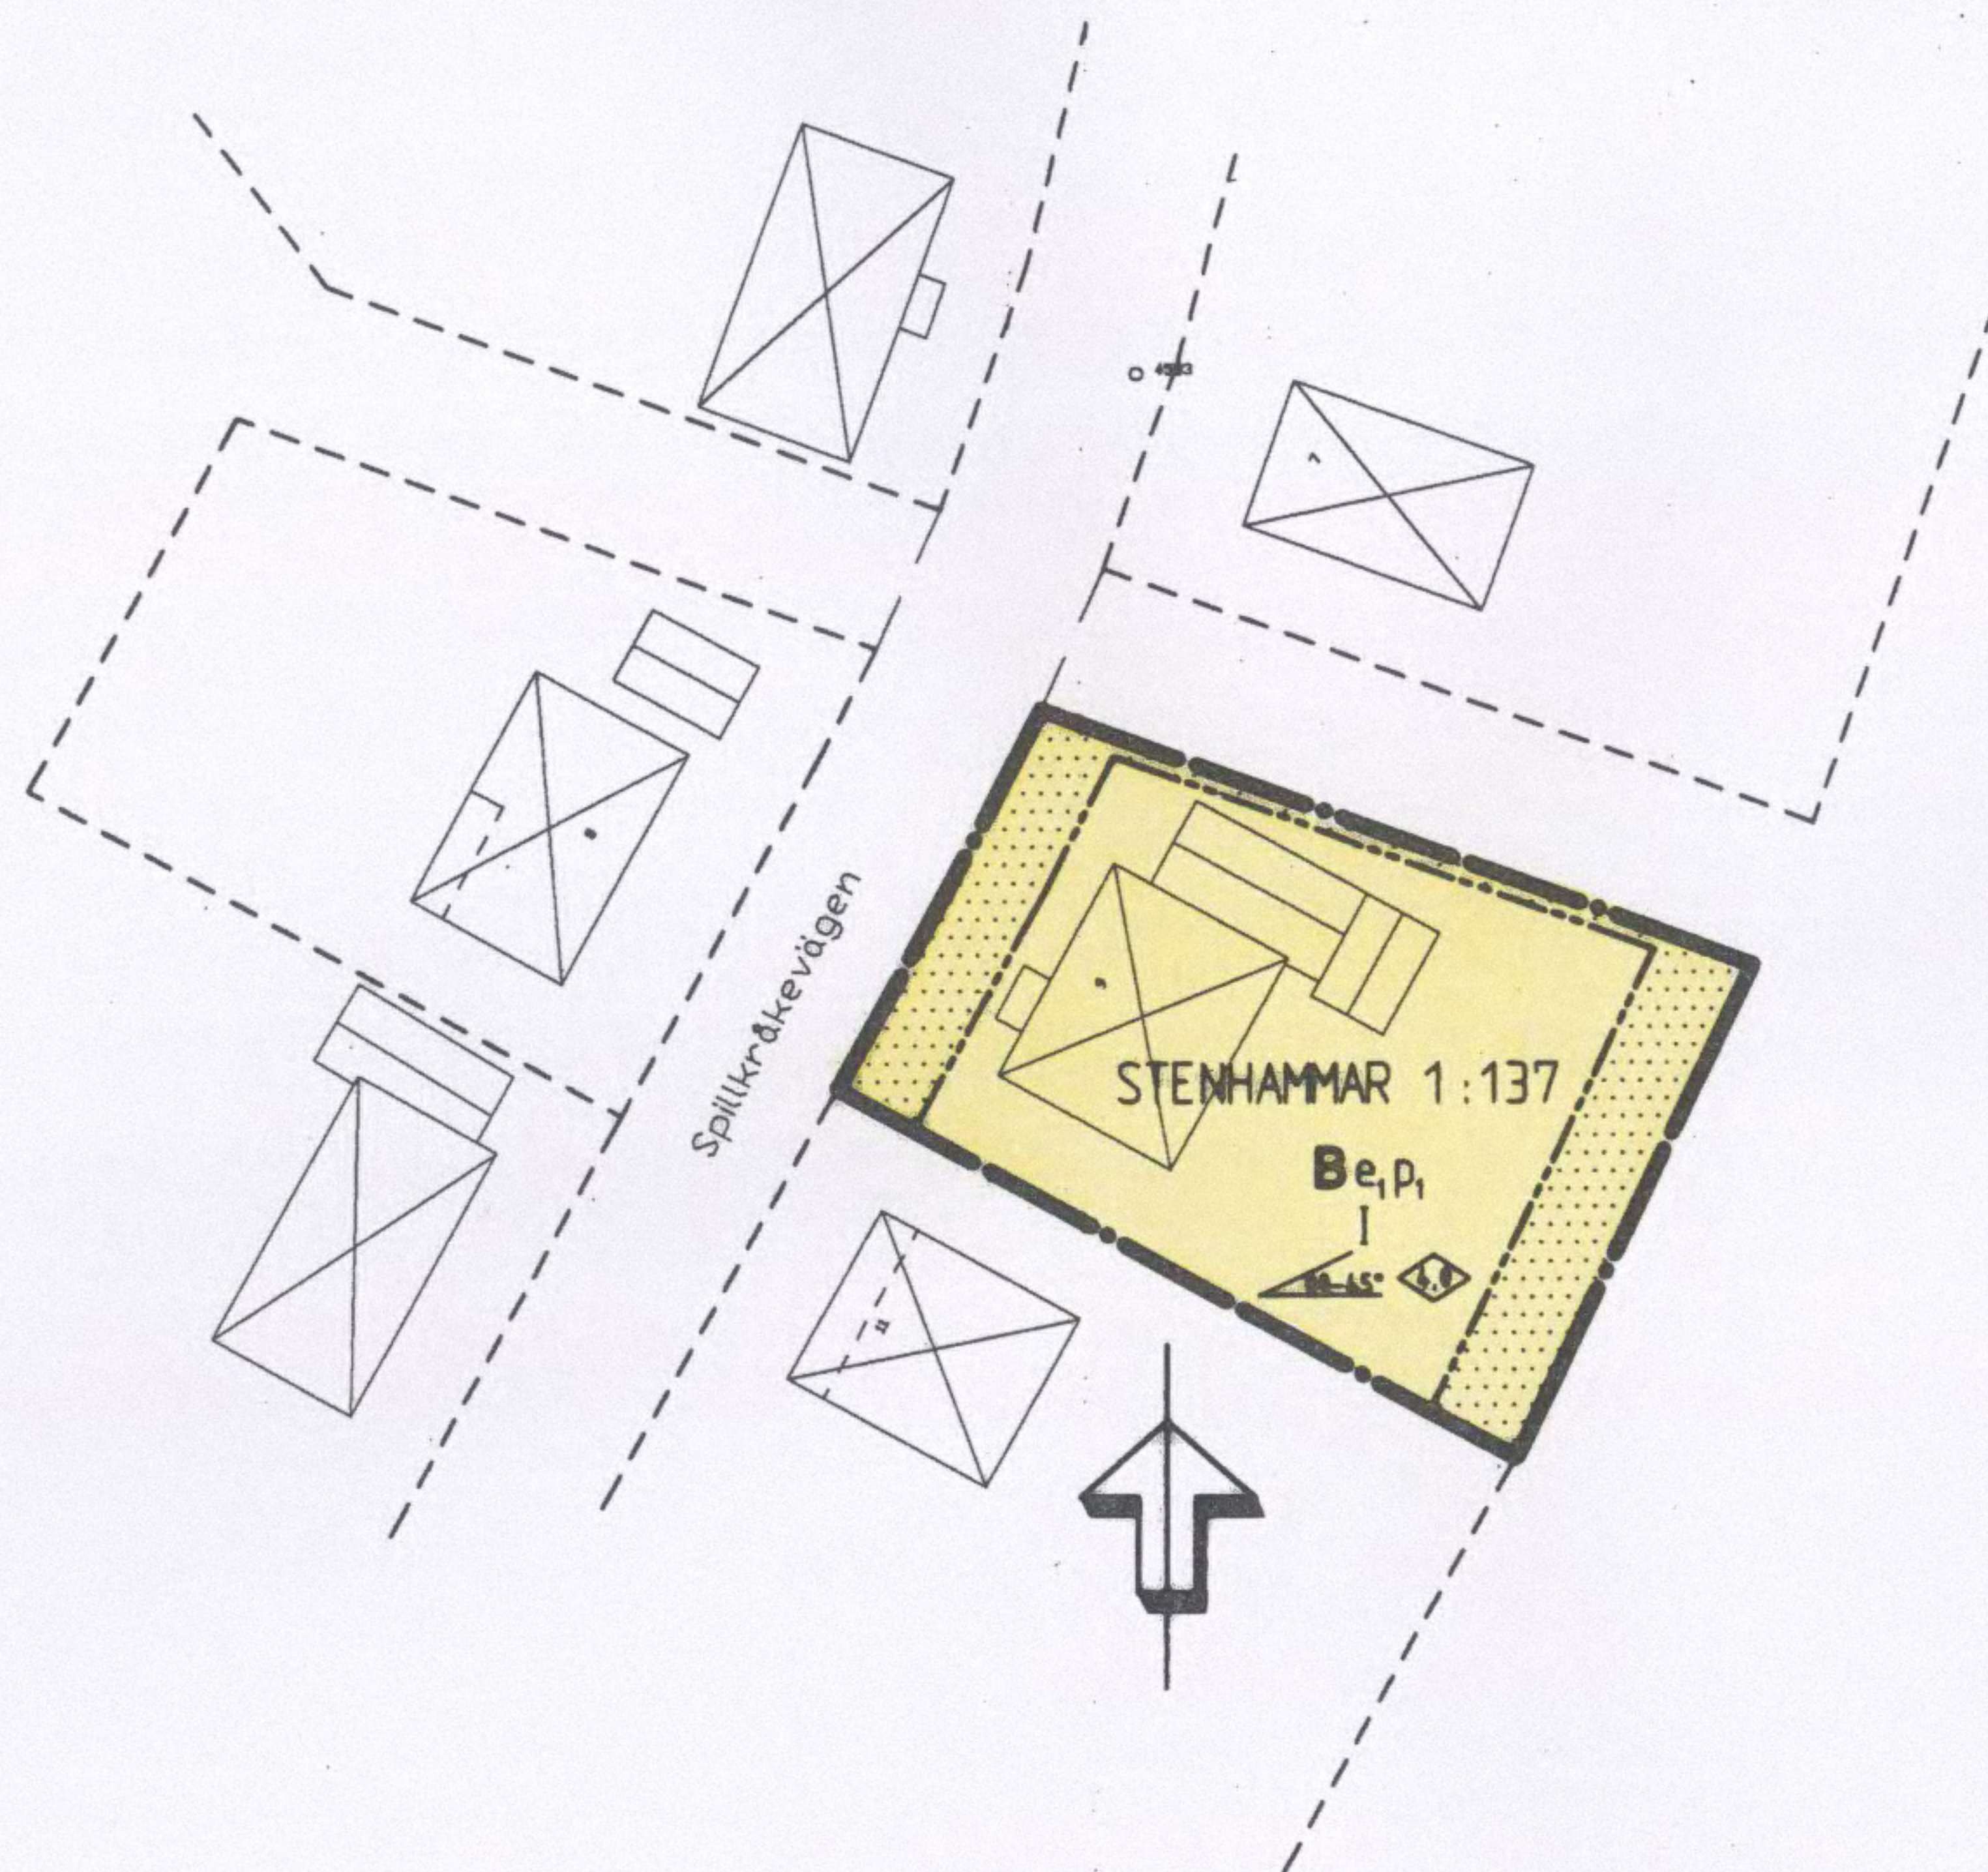

PLANKARTA

UPPLYSNINGAR

Grundkartan upprättad dec 2000

Fatighetsredovisningen aktuell jan 2001

Grundkartans beteckningar

	Fastighetsgräns
	Byggnad
STENHAMMAR	Kvarternamn
1:137	Fastighetsbeteckning

PLANBESTÄMMELSER

Följande gäller inom områden med nedastående beteckningar. Endast angiven användning och utformning är tillåten. Bestämmelser utan beteckning gäller inom hela området

GRÄNSBETECKNINGAR

	Planområdesgräns användningsgräns
	Egenskapsgräns

ANVÄNDNING AV MARK

Kvartermark för enskilt ändamål

B	Bostäder
---	----------

UTNYTTJANDEGRAD

e ₁	Inom med e ₁ betecknat område får byggnader uppföras till största sammanlagd byggnadsarea om 230 m ²
----------------	--

BEGRÄNSNINGAR I MARKENS BEBYGGANDE


	Marken får inte bebyggas
--	--------------------------

UTFORMNING


	Högsta byggnadshöjd i meter
I	Våningsantal
	Tak får ges en lutning mot horisontalplanet av högst det gradtal som siffran anger
p ₁	Inom med-p ₁ betecknat område får byggnader uppföras mot ena tomtgränsen på ett avstånd av minst 1,5 m från denna under förutsättning att byggnad å angränsande tomt är belägen på ett avstånd av minst 4,5 m till nämnda gräns och att denna placering är förenlig med ett prydligt och ändamålsenligt byggande av kvarteret

ADMINISTRATIVA BESTÄMMELSER

Genomförandetiden är 10 år från den dag planen vinner laga kraft

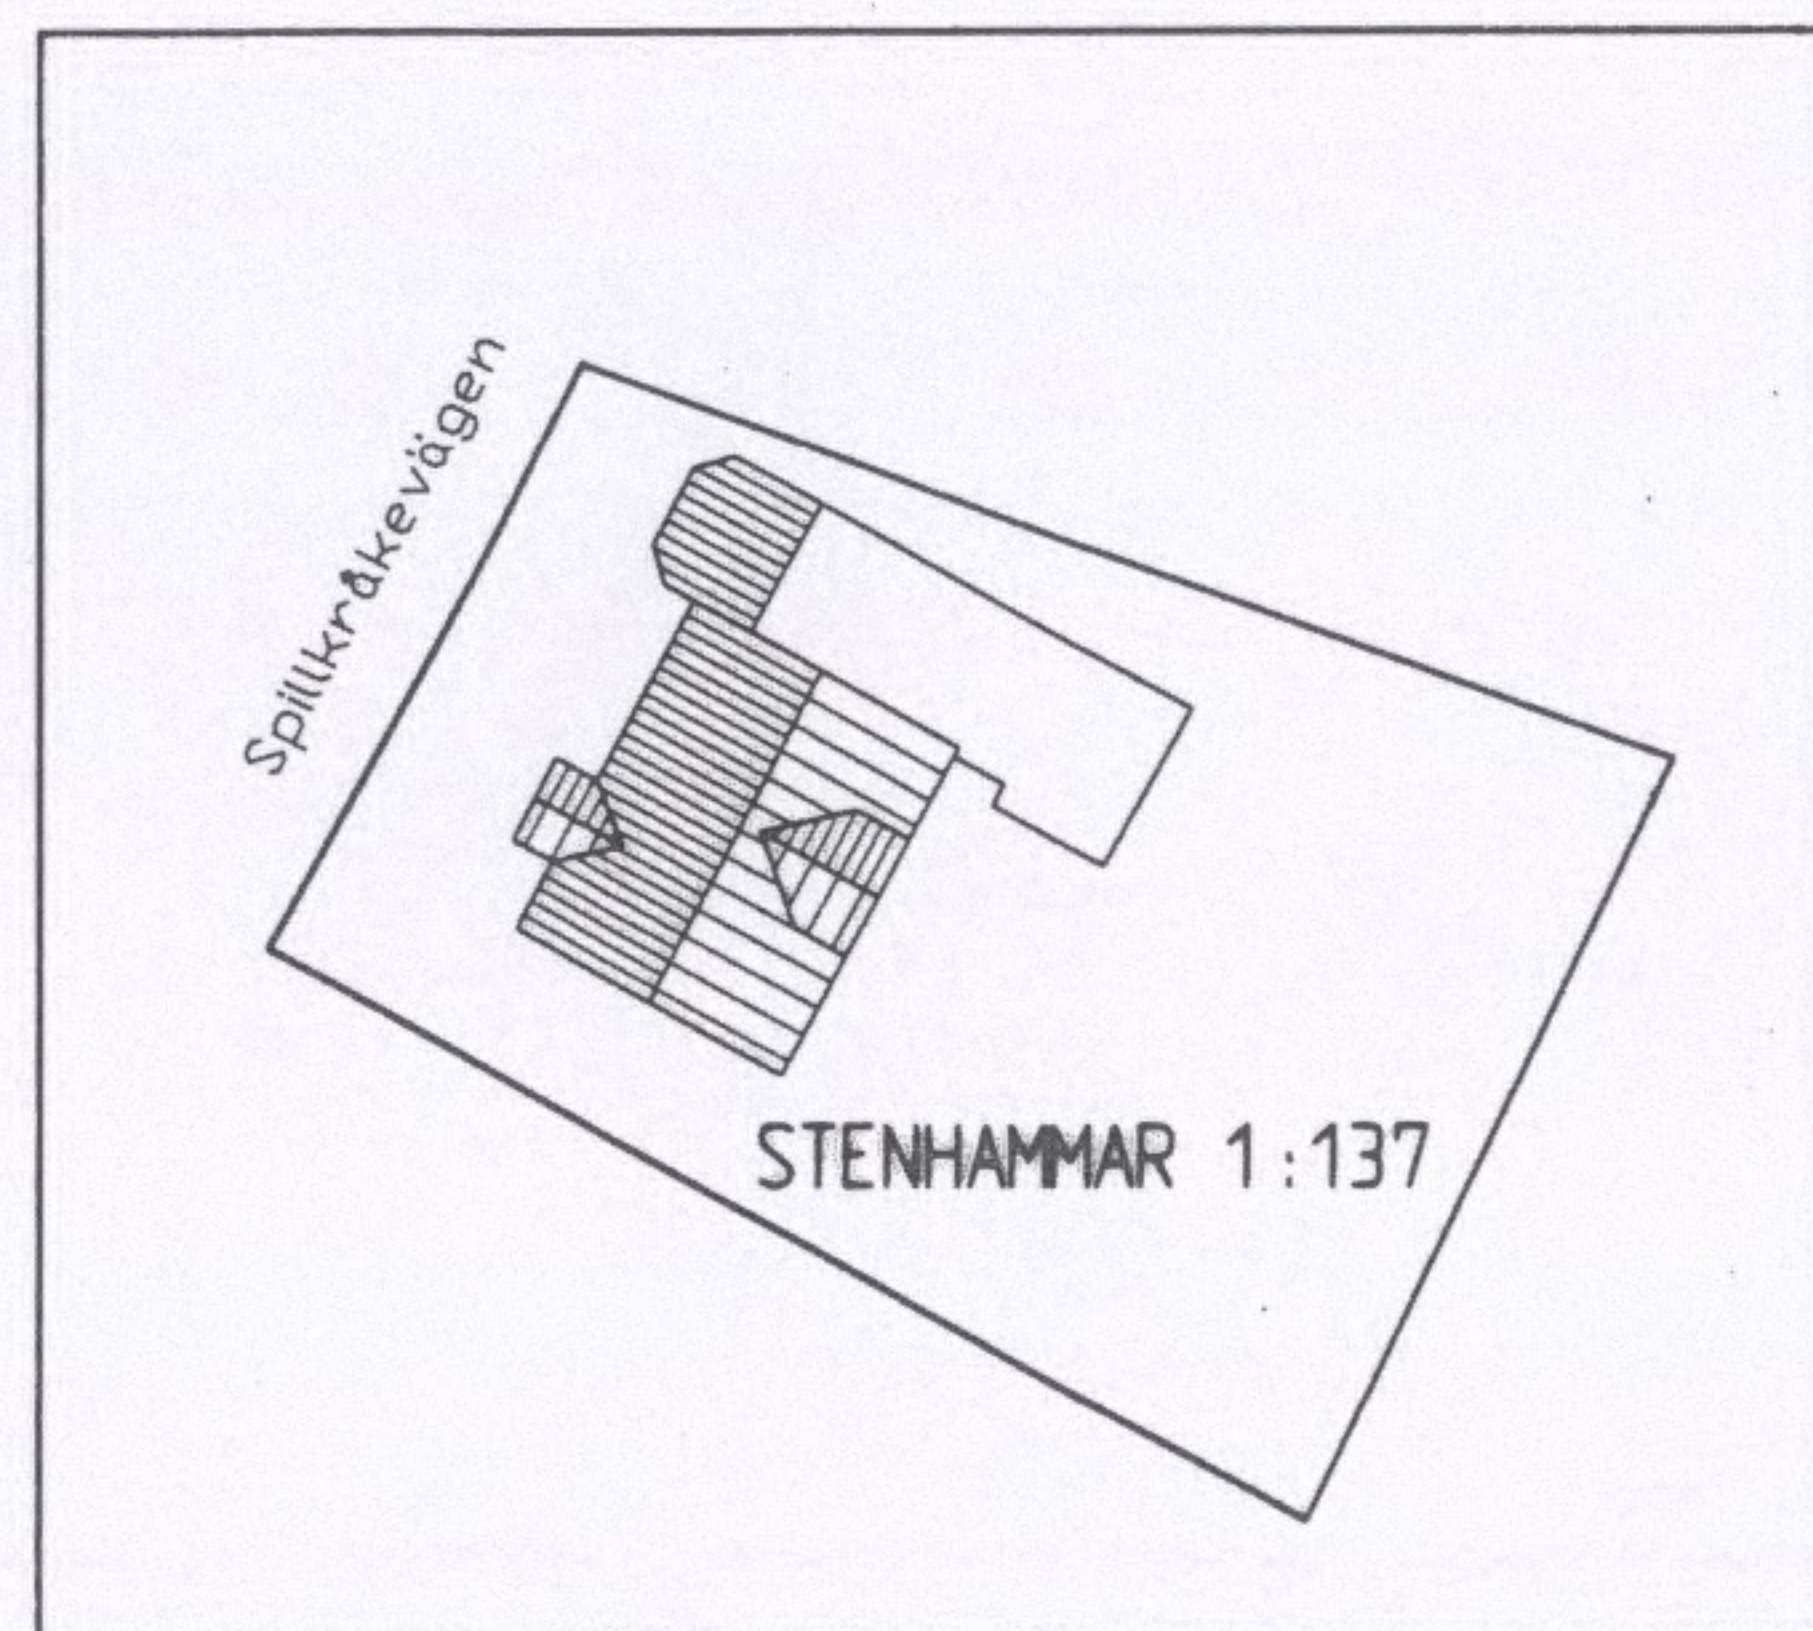

ILLUSTRATION

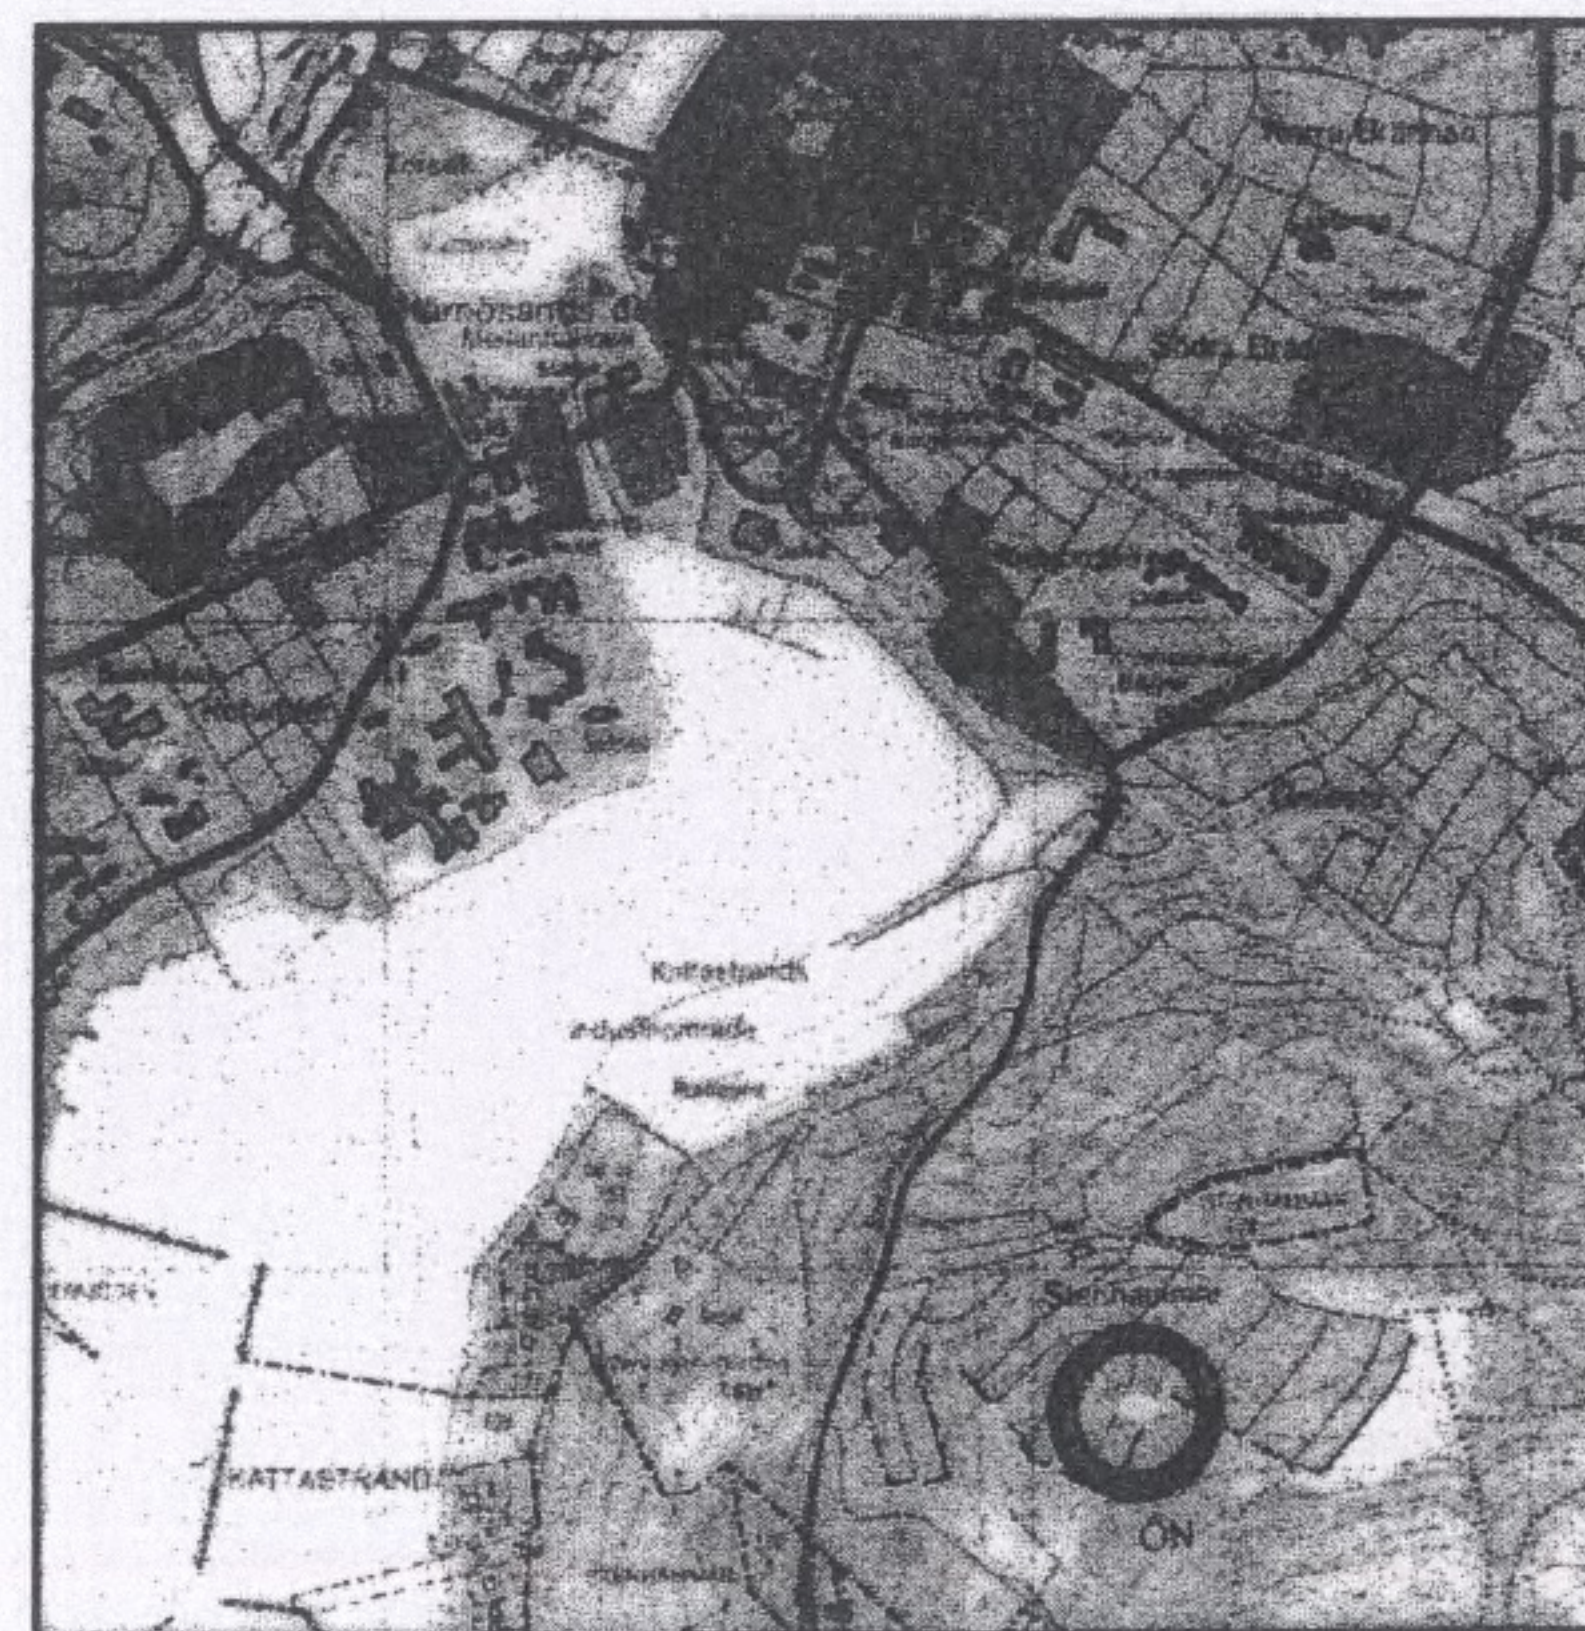

ÖVERSIKT

Kopians överensstämmelse med originalet intygas:
Härnösand den 28/3-02
Eva Fallgren

Antagen av Stadsbyggnadsnämnden 2001-05-09
Laga kraft 2001-06-05

DETALJPLAN		ANTAGANDEHANDLING	
Reglerar markanvändning och byggande enl. PBL		Övriga antagandehandlingar:	
PLANKARTA MED BESTÄMMELSER OCH ILLUSTRATION		☒ Planbeskrivning ☒ Genomförandebeskrivning ☒ Utdrag ur grundkartadatabas ☒ Fastighetsfört.	
STENHAMMAR 1:137		Beslutsdatum	Sign
HÄRNÖSANDS KOMMUN, VÄSTERNORRLANDS LÄN		Antaget av SN	
2001-04-24		Fastställt av nämnden	
Tom Rlsberg BRYGGAN arkitekter kb		Arb.nr:	890
SKALA 1:500 (A2)			