

ÖVERSIKT



PLANBESTÄMMELSER

Följande gäller inom områden med nedanstående beteckningar. Där beteckning saknas gäller bestämmelsen inom hela planområdet. Endast angiven användning och utformning är tillåten.

GRÄNSBETECKNINGAR

— Planområdesgräns

ANVÄNDNING AV KVARTERSMARK

B Bostäder

BEGRÄNSNING AV MARKENS BEBYGGANDE


Marken får inte bebyggas

MARKENS ANORDNANDE

ej parkering Parkeringsplats får inte finnas
ej upplag Upplagsplats får inte finnas

ADMINISTRATIVA BESTÄMMELSER

Genomförandetiden är 5 år från den dag planen vinner laga kraft.

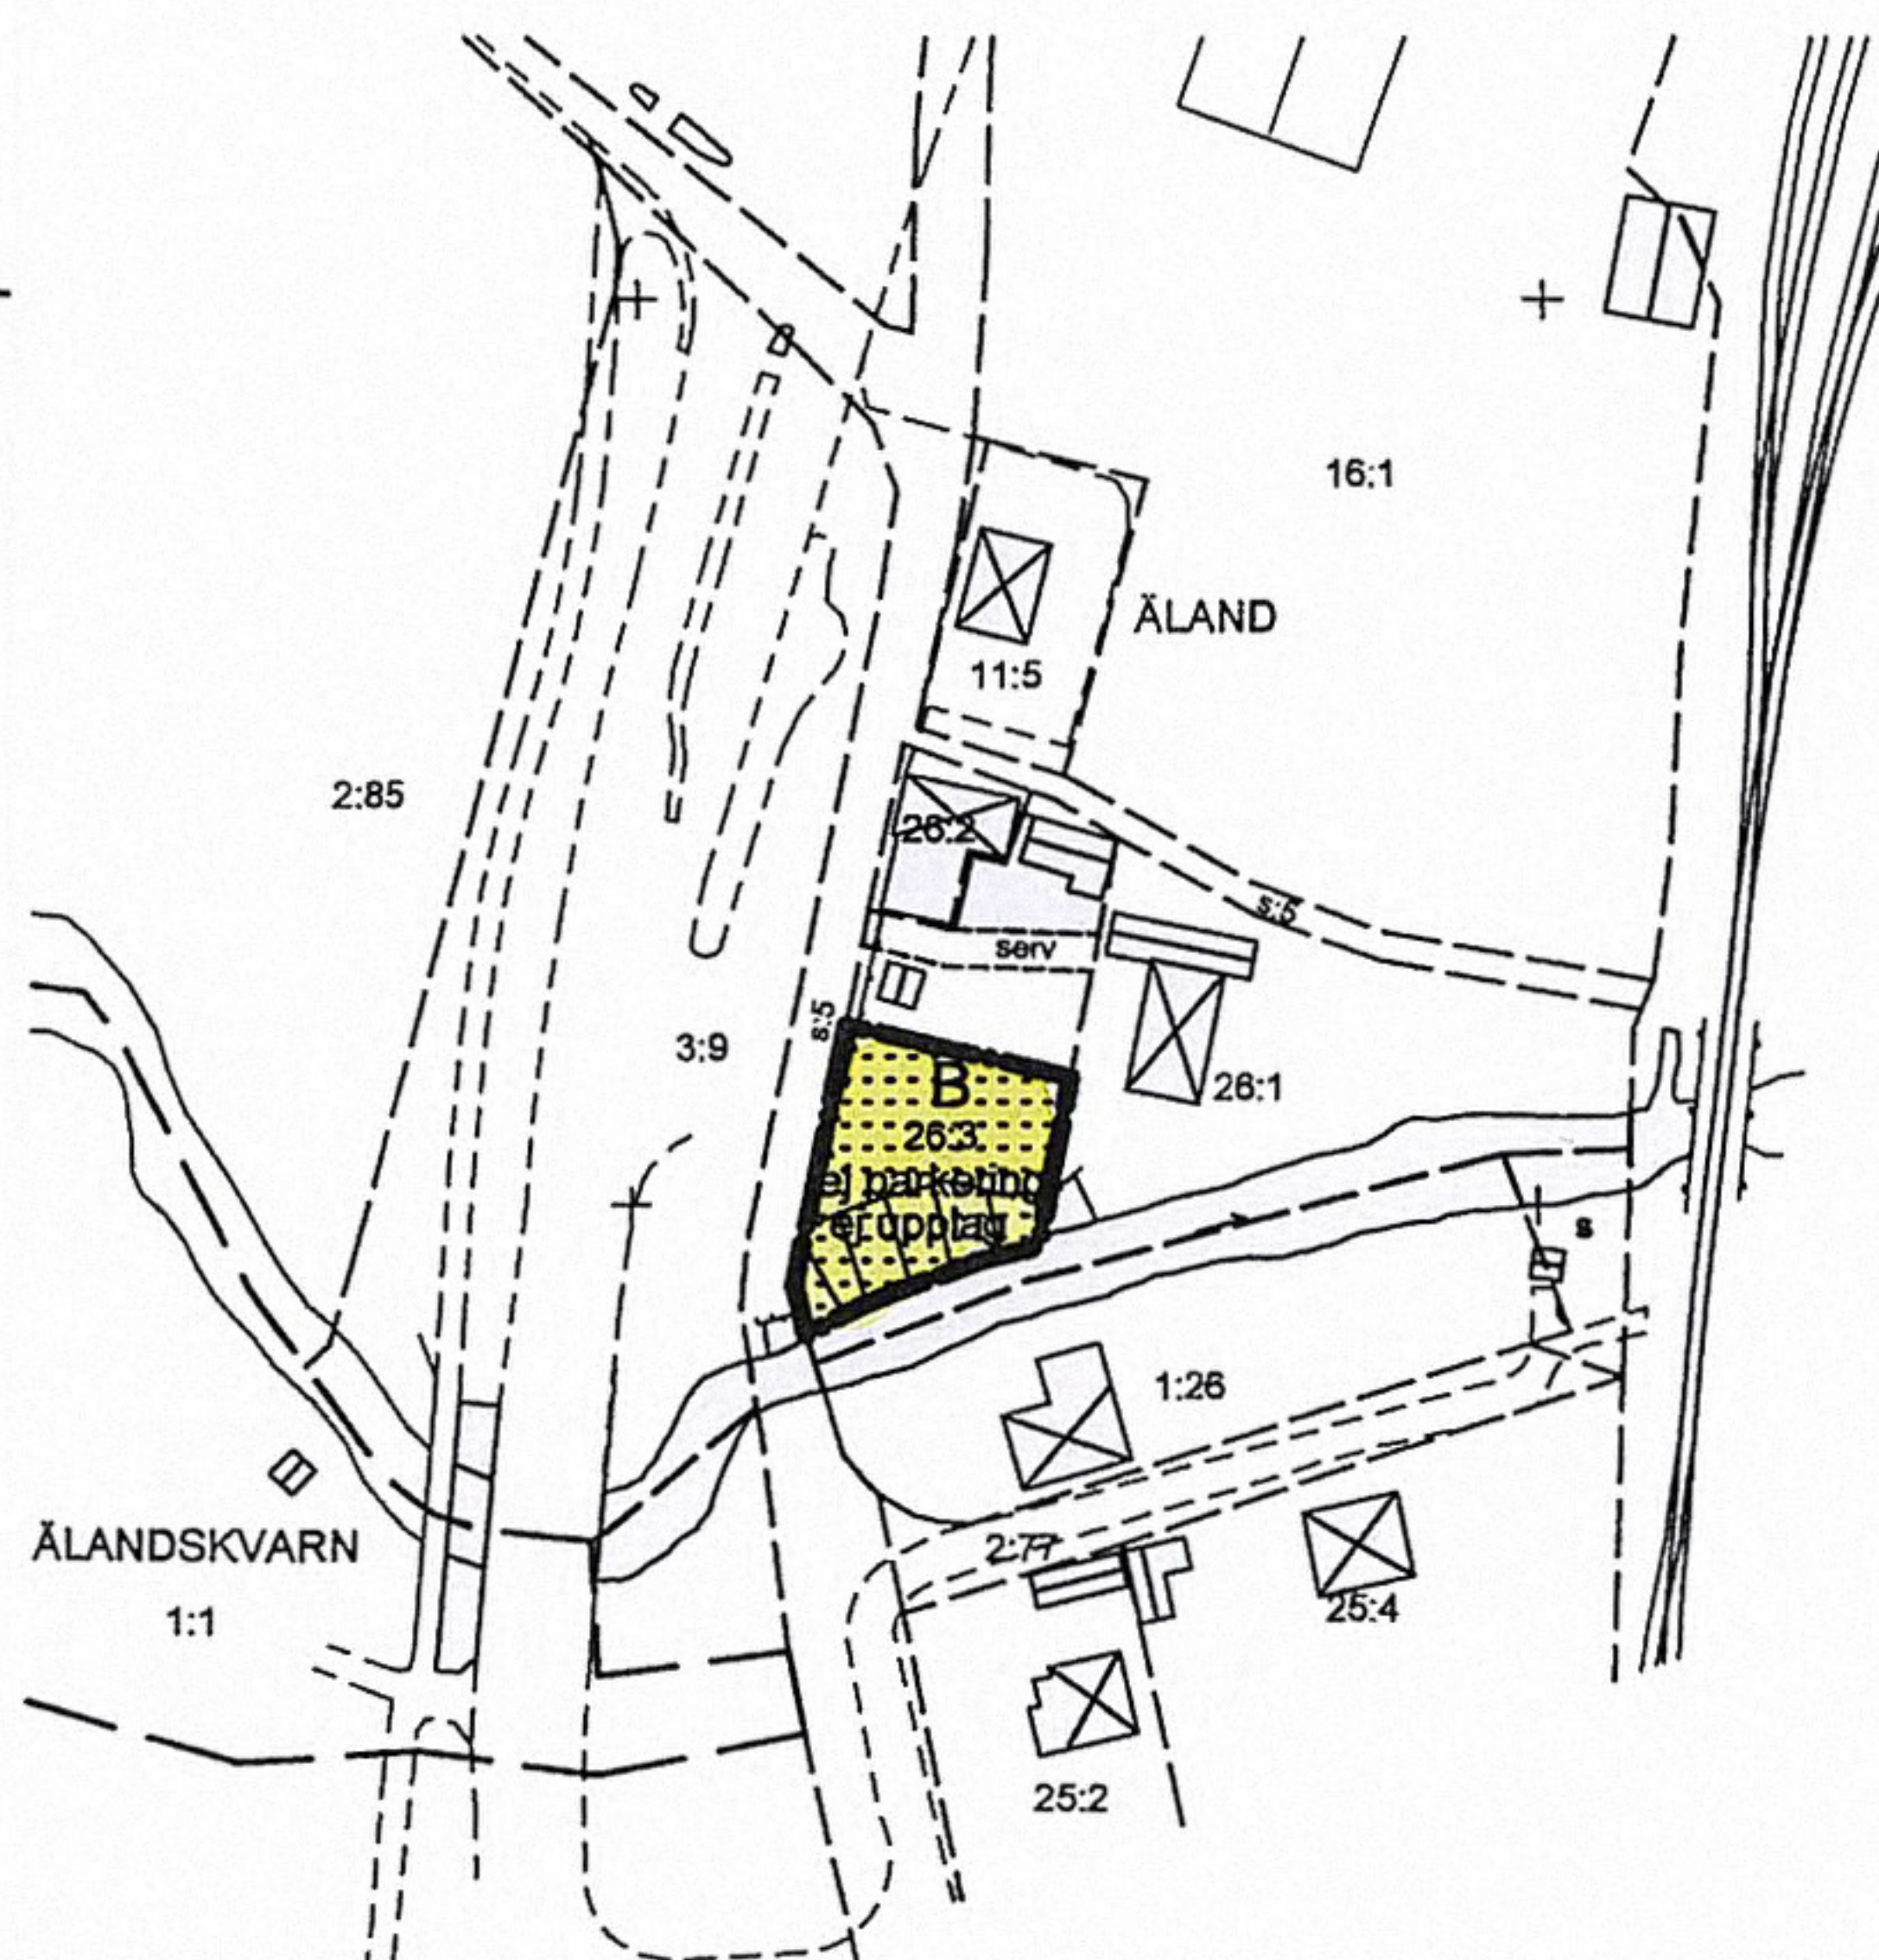

GRUNDKARTANS BETECKNINGAR

---	Fastighetsgräns
---	Traktgräns
---	Servitutsgräns
26:3, 25:4	Fastighetsbeteckning
[Symbol]	Byggnader, fasadlinjer redovisade
[Symbol]	Byggnader, takens begränsningslinjer redovisade
[Symbol]	Staket
[Symbol]	Stävt
[Symbol]	Väg
[Symbol]	Järnvägsspår
[Symbol]	Vattendrag
[Symbol]	Rutnätpunkt
[Symbol]	Stödmur

Fotokopians överensstämmelse med originalet intygas:

Birgitta Andersson

TILL PLANEN HÖR PLANBESKRIVNING GENOMFÖRANDEBESKRIVNING SÄRSKILT UTLÅTANDE		FASTIGHETSFÖRTECKNING SÄNDLISTA GRUNDKARTA	
DETALJPLAN FÖR		ANTAGANDEHANDLING	
ÄLAND 26:3		Beslutsdatum	Instans
Härnösands kommun		2002-11-27	SBN
Stadsbyggnadskontoret 2002-10-22		2002-12-27	LS
Claes Rogander Stadsbyggnadschef		Birgitta Andersson Kartingenjör	
Skala 1:1000		0 10 20 30 40 50 100 m	

Uppgifter om grundkartan:
Koordinatsystem: D gon 38, 69 y++ 110 000
Måtklass II
Fastighetsredovisningen avser Rithälsande 2002-09-11