



PLANKARTA

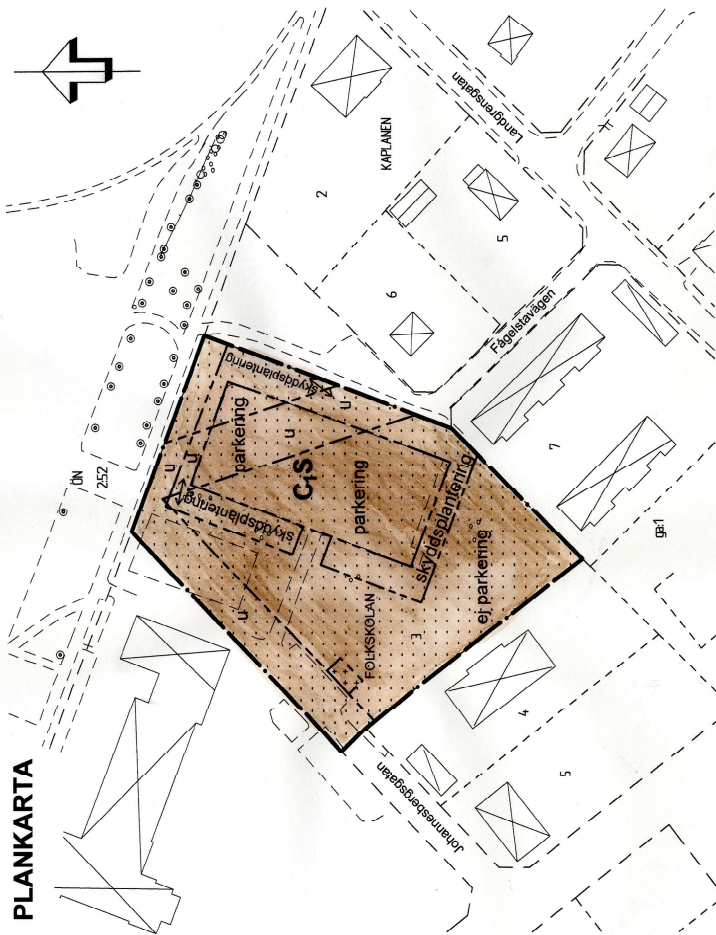

ÖVERSIKT

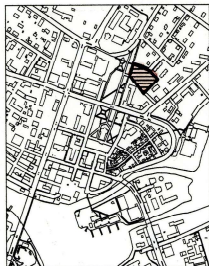

PLANBESTÄMMELSE

Följande gäller inom områden med nedanstående beteckningar. Endast angiven användning och utformning är tillåten. Bestämmelser utan beteckning gäller inom hela planområdet

GRÄNSER

- Planområdesgräns
- Användningsgräns
- Egenskapsgräns

ANVÄNDNING AV MARK

Kvartermark

- C₁ Centrumverksamheter som inte är störande
- S Skola

BEGRÄNSNING AV MARKENS BEBYGGANDE

- Marken får inte bebyggas
- Marken får endast bebyggas med uthus, garage eller skåmtak
- Marken skall vara tillgänglig för allmänna underjordiska ledningar

MARKENS ANORDNANDE


- parkering
- Parkeringsplats får finnas
- ej parkering
- Parkeringsplats får inte finnas
- skyddsplantering
- Buskar och träd ska omge bilarparkeringen och bilda manshöga buskar

ADMINISTRATIVA BESTÄMMELSER

Genomförandetid

Genomförandetiden är 5 år från den dag planen vinner laga kraft

ILLUSTRATIONSKARTA

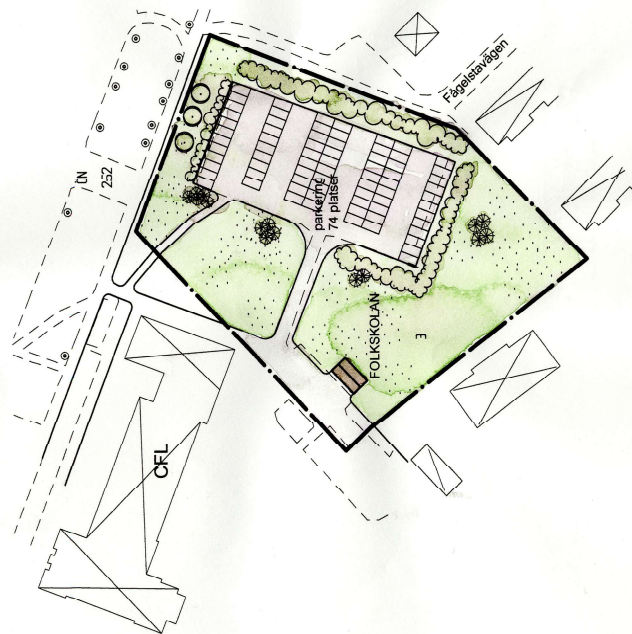

Grundkarta är ett utdrag ur kartdatabasen.
Fastighetsredovisningen avser förtällandena
2002-07-08

GRUNDKARTANS BETECKNINGAR

- Fasighetsgräns
- Fasighetsbeteckning
- Byggnader, fasadlinjer redovisade
- Stödmur
- Gata
- Träd

TILL ANTAGANDEHANDLINGEN HÖR: Platshänsyn med bestämmelser (Illustration på plankarta) Platshänsyn	Genomförandebeskrivning Fastighetsbeteckning Samlad	Särskilt utlägande Grundkarta	ANTAGANDEHANDLING		
			DETALJPLAN FÖR		
			FOLKSKOLAN 3, del av		
			HÄRNÄSÄNS KOMMUN		
			UPPRÄTTAD 2002-10-02		
			Stadsbyggnadsnämnd		
			Skala 1:1000		
					
0 10 20 30 40 50			100 m		
0 10 20 30 40 50			100 m		

Kopierad avseende bestämmelser med
angående byggnader
Härnäsens kommun 13/6-03
Henrik Bultgen

Henrik Bultgen
Monika Berggren
Planekolog