


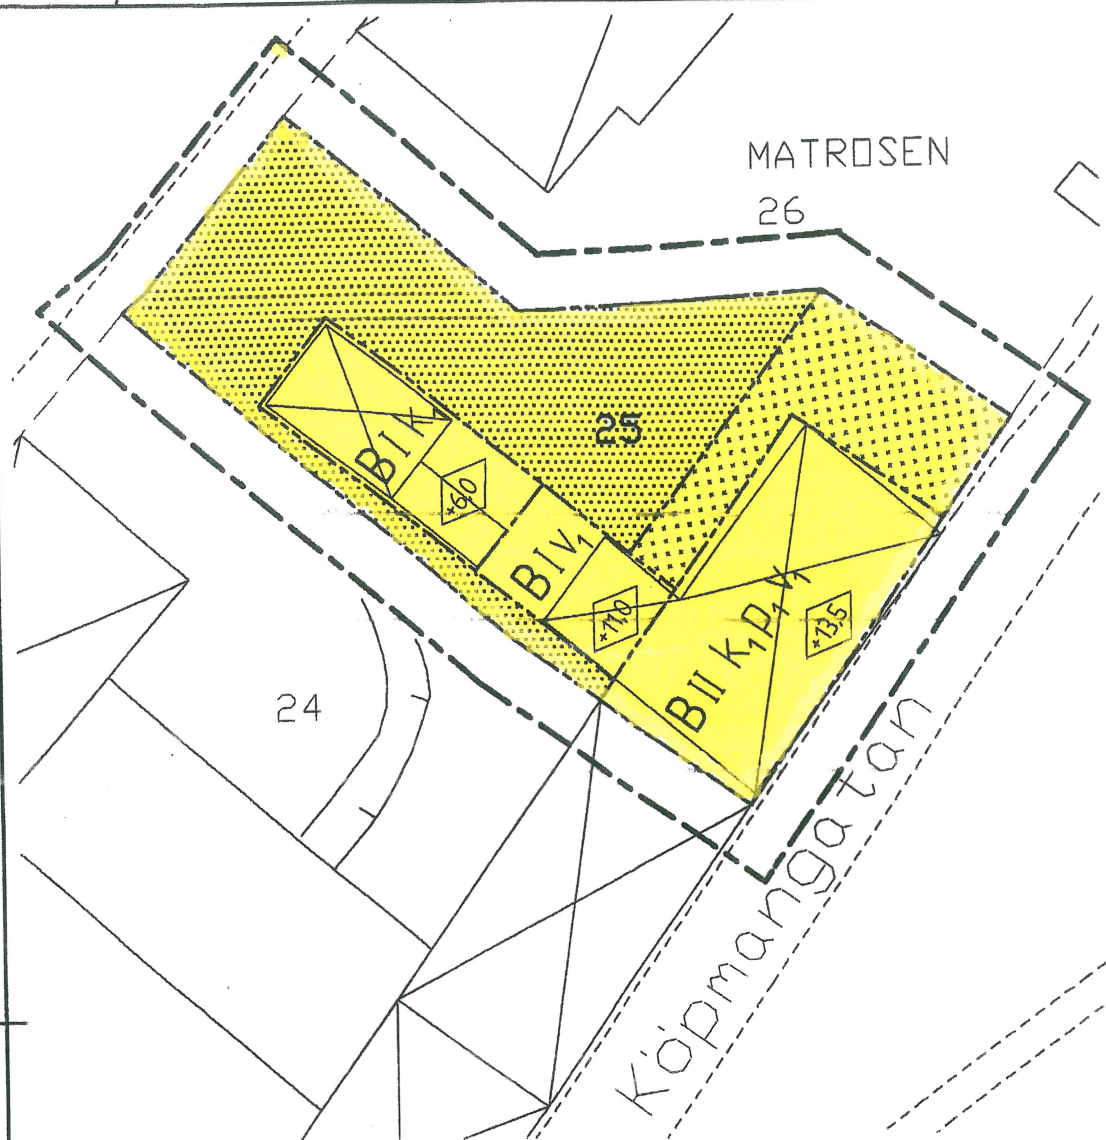

DETALJPLAN (1:200, A1)



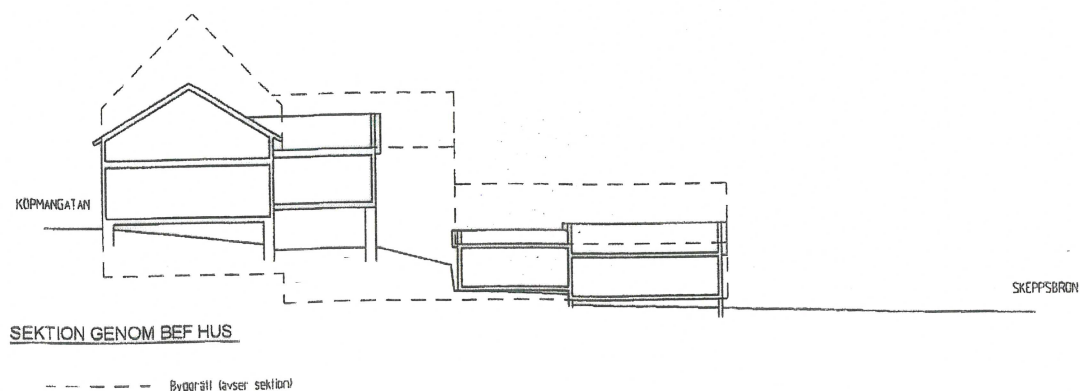


ILLUSTRATION (1:200, A1)

030527 Aa 422

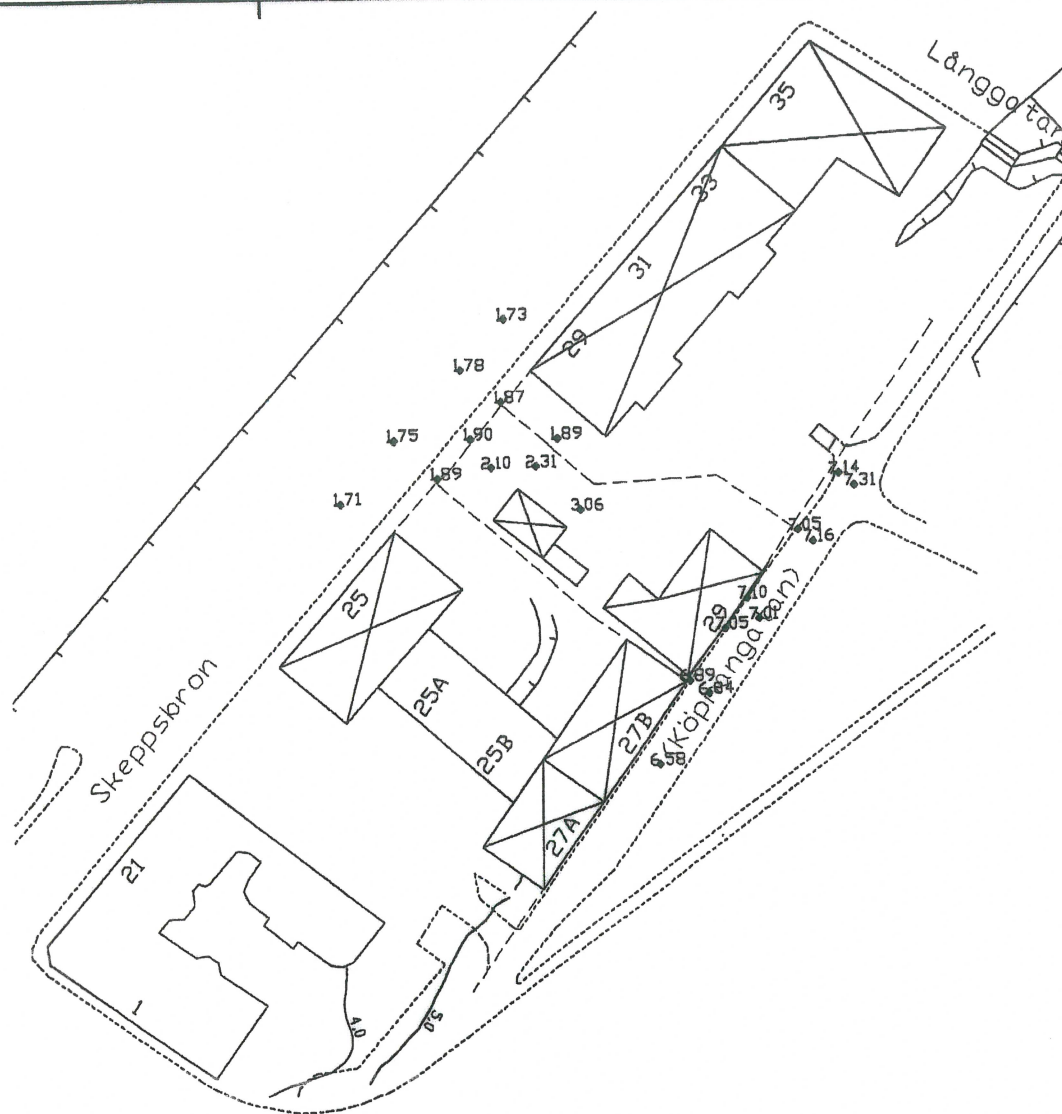

UTDRAG UR GRUNDKARTADATABAS (1:500, A1)

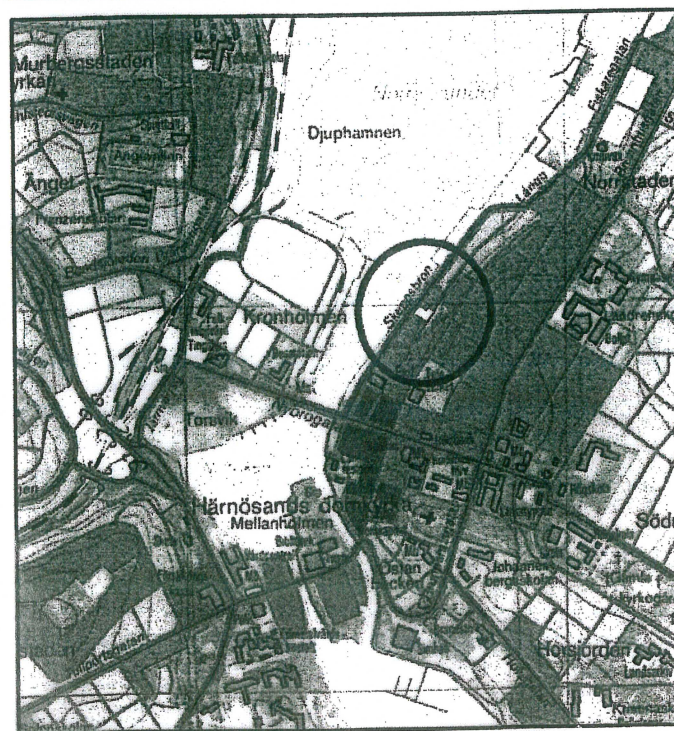

ÖVERSIKT

PLANKARTA

UPPLYSNINGAR

Grundkarta upprättad 2002-11-20
Fastighetsredovisningen skedd 2002-11-01

Grundkartans beteckningar

--- Vägledningbeteckning
--- Fastighetsgräns
--- Byggnad
MATROSEN
25
Kvarternamn
Fastighetsbeteckning

PLANBESTÄMMELSER

Följande gäller inom områden med nedanstående beteckningar. Endast angiven användning och utformning är tillåten. Bestämmelser utan beteckning gäller inom hela området.

GRÄNSBETECKNINGAR

--- Linjen på kartan ritad 15 mm (A1 format) utanför planområdets gräns
--- Egenskapsgräns

ANVÄNDNING AV MARK

Kvartermark för enskilt ändamål
B Bostäder

BEGRÄNSNINGAR I MARKENS BEBYGGANDE

--- Marken får inte bebyggas
--- Marken får endast bebyggas med carport, garage eller altan

PLACERING; UTFORMNING; UTFÖRANDE

Placering
P1 Byggnaden skall placeras med långsidan parallellt med gatan

Utformning
Högsta byggnadshöjd i meter över nollplanet
Högsta antal våningar
V1 Utöver angivet våningsantal får suterrängvåning anläggas

Versamhet
K1 Vid ändring skall särskilt beaktas de synpunkter beträffande de befintliga husens exteriör, som framgår av planbeskrivning under rubriken kulturminnesvård.

ADMINISTRATIVA BESTÄMMELSER

Genomförandetiden är 5 år från den dag planen vinner laga kraft

DETALJPLAN

Reglerar markanvändning och byggande enl. PBL
PLANKARTA MED BESTÄMMELSER
ILLUSTRATION SAMT UTDRAG UR
GRUNDKARTADATABAS

ANTAGANDEHANDLING

Övriga samrådshandlingar:
Planbeskrivning
Genomförandebeskrivning
Fastighetsföret
Samrådsredogörelse

MATROSEN 25
HÄRNÖSANDS KOMMUN, VÄSTERNORRLANDS LÄN

2003-04-10 Rev.

Tom Rieberg
BRYGGAN arkitekt kb

SKALA 1:200 (A1)
0 2 4 6 8 10 20 METER

Beslutsdatum	Sign
030429	ef
Lagadesdatum	
030527	ef
Arb.nr:	1007