
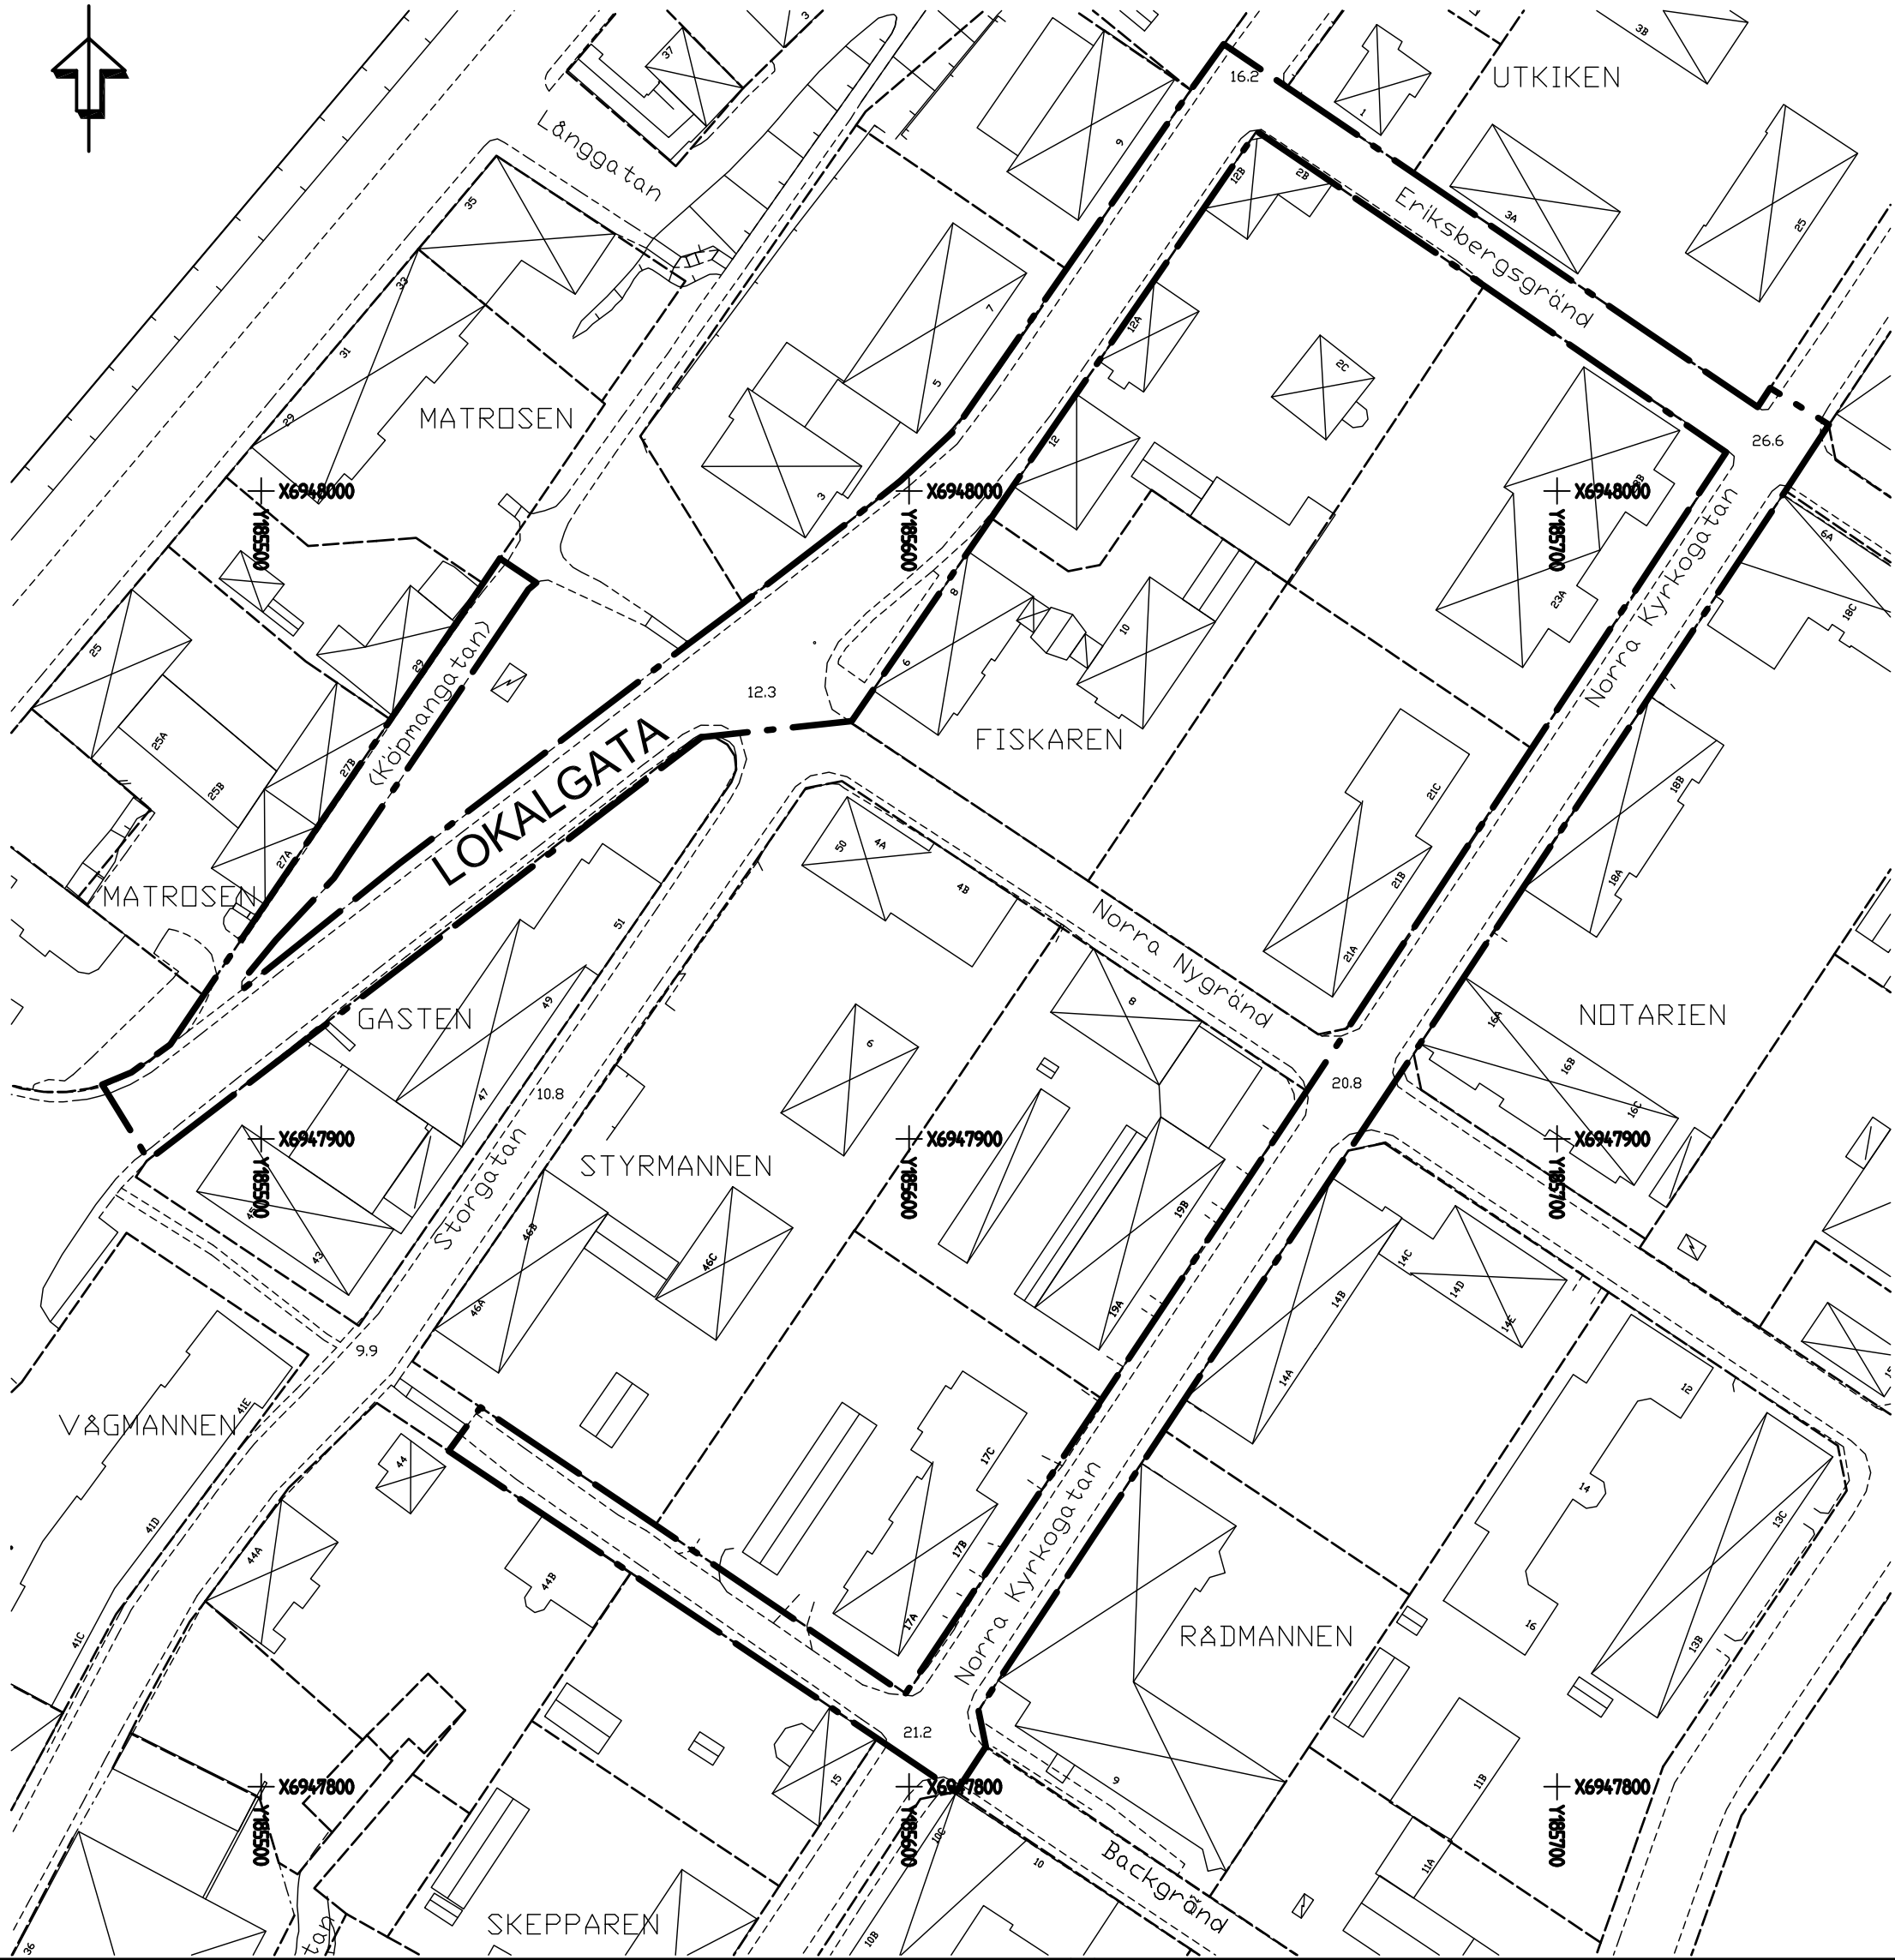


ÖVERSIKTSKARTA

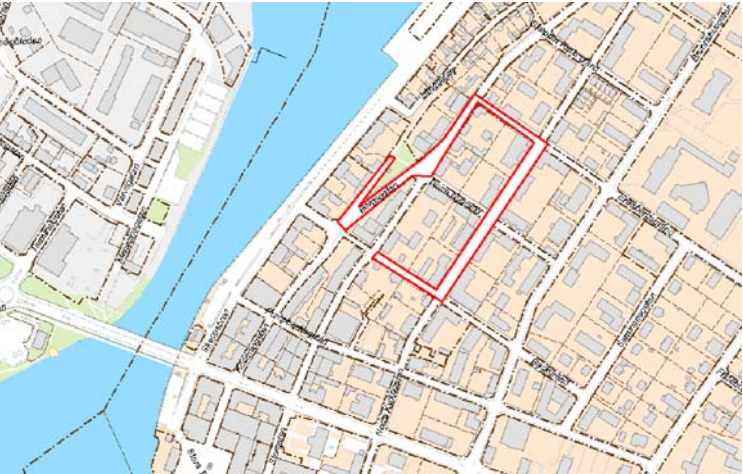

PLANBESTÄMMELSER

Följande gäller inom områden med nedanstående beteckningar. Endast angiven användning och utformning är tillåten. Bestämmelser utan beteckning gäller inom hela området.

GRÄNSER

Detaljplanegräns

ANVÄNDNING AV MARK OCH VATTEN

Allmänna platser

LOKALGATA Lokaltrafik

ADMINISTRATIVA BESTÄMMELSER

Genomförandetid

Genomförandetiden är 5 år från den dag planen vinner laga kraft

GRUNDKARTANS BETECKNINGAR

2:85	Fastighetsgräns	Grundkarta över del av Ön 2:52, Eriksbergsgård mfl upprättad i maj 2011
[Symbol]	Fastighetsbeteckning	
[Symbol]	Byggnader	KOORDINATSYSTEM I PLAN: SWEREF 99 17 15
[Symbol]	Gata	
[Symbol]	Gång och cykel	KOORDINATSYSTEM I HÖJD: HÄRNÖSAND
[Symbol]	Avvägd höjd	
[Symbol]	Rutnätspunkt	FASTIGHETSREDOVISNINGEN AVSER FÖRHÅLLANDEN 2011-05-20

Till planen hör: Planbeskrivning Grundkarta Förteckning över samrådskrets		Fastighetsförteckning Behovsbedömning Samrådsredogörelse Utlåtande	
Detaljplan för		Antagandehandling	
del av Ön 2:52 Eriksbergsgård mfl Härnösands kommun, Västernorrlands län Upprättad 2011-05-23		Beslutsdatum	Instans
		Antagande 2011-11-10	SAM
		Laga kraft 2011-12-01	LST
Birgitta Westerlind Bygg- och miljöchef		Ulrika Bylund Samhällsplanerare	
Skala 1:1000 0 10 20 30 40 50 100 m		A2	