
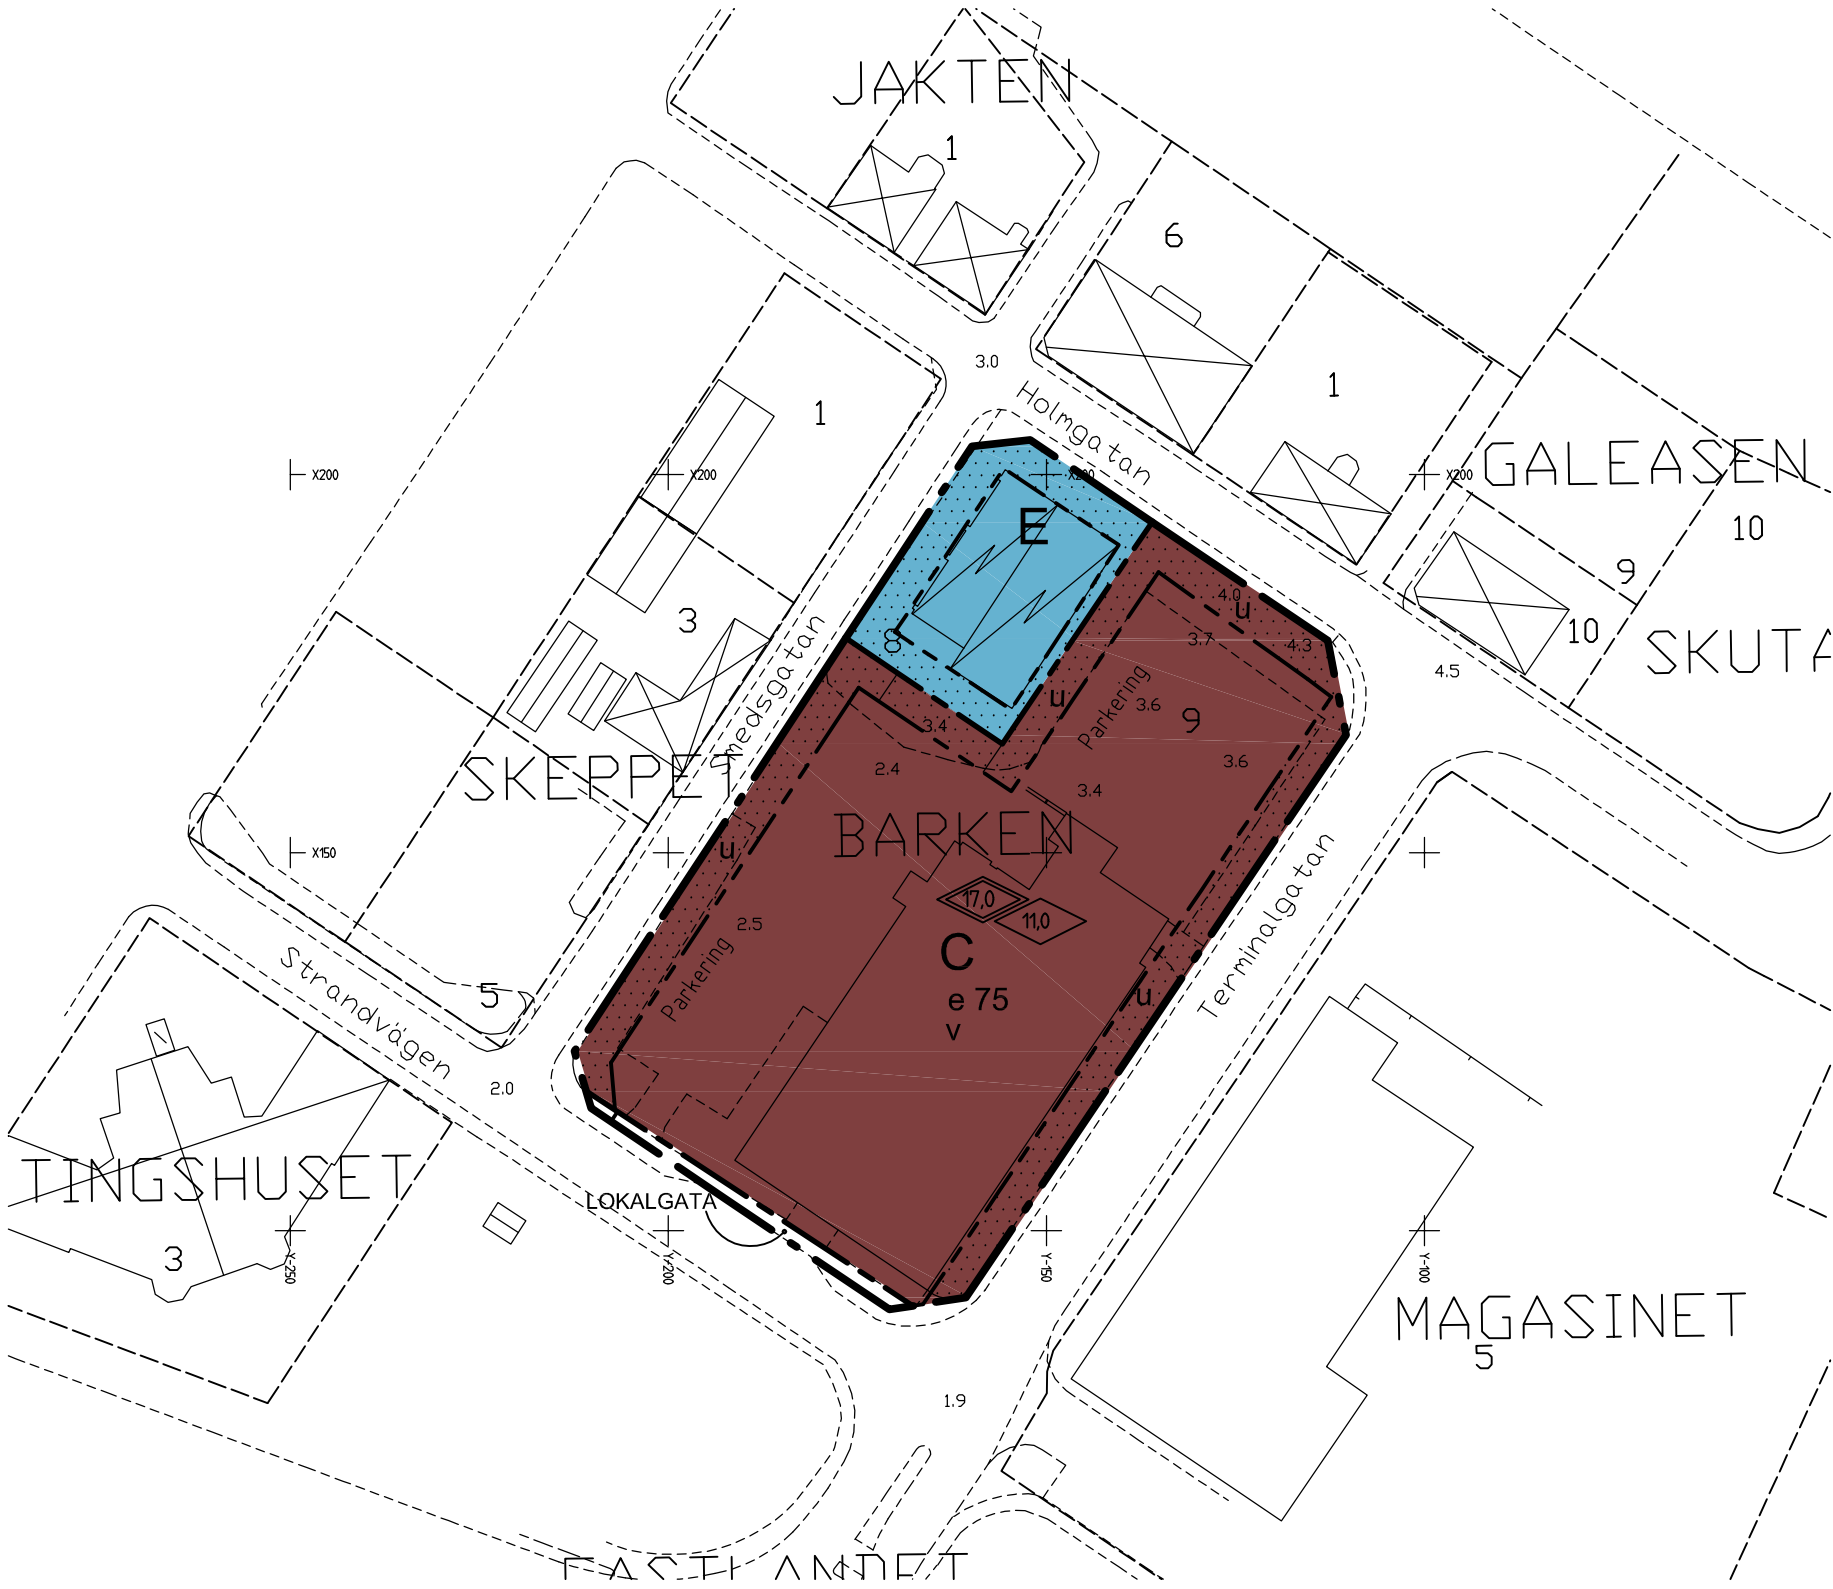


ÖVERSIKTSKARTA

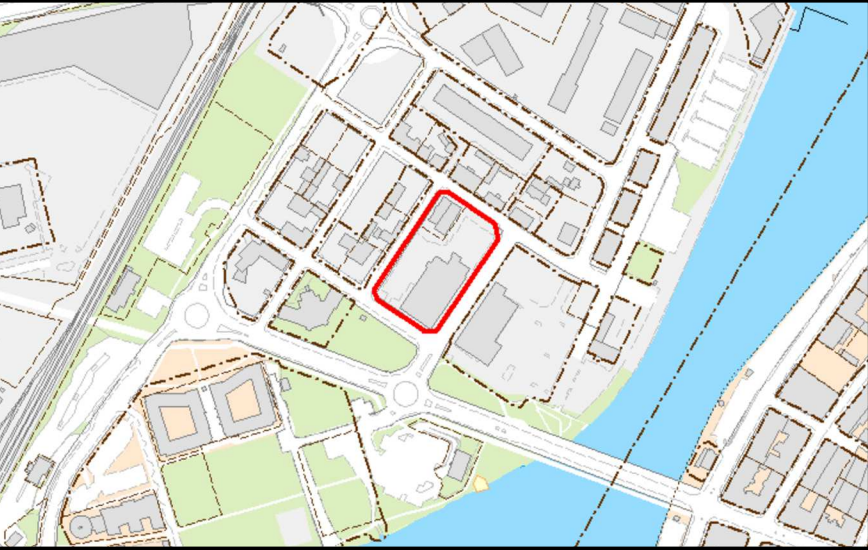

GRUNDKARTA över
Kv Barken
Upprättad i september 2011

Koordinatsystem i plan: Swereff99 1715
Koordinatsystem i höjd: Härmösand

- GRUNDKARTANS BETECKNINGAR
- Fastighetsgräns
 - Fastighetsbeteckning
 - Byggnader
 - Fördelningsstation
 - Gata
 - Avvägd höjd
 - Rutnätspunkt

PLANBESTÄMMELSER

Följande gäller inom områden med nedanstående beteckningar. Endast angiven användning och utformning är tillåten. Bestämmelser utan beteckning gäller inom hela området.

GRÄNSER

- Detaljplanegräns
- Användningsgräns
- Egenskapsgräns

ANVÄNDNING AV MARK OCH VATTEN

Allmänna platser

- LOKALGATA
- Lokaltrafik

Kvartersmark

- C
- Centrum
- E
- Tekniska anläggningar, fördelningsstation

UTNYTTJANDEGRAD/FASTIGHETSINDELNING

e 75 Största byggnadsarea i procent av fastighetsarea

BEGRÄNSNINGAR AV MARKENS BEBYGGANDE

- Marken får inte bebyggas
- u
- Marken skall vara tillgänglig för allmänna underjordiska ledningar

PLACERING, UTFORMNING, UTFÖRANDE

Utformning

- Högsta byggnadshöjd i meter för huvudbyggnad. Avsteg får ske lokalt, i form av takkupor, hisstopp.
- Högsta totalhöjd i meter för huvudbyggnad
- v
- Vind får inredas

ADMINISTRATIVA BESTÄMMELSER

Genomförandetid

Genomförandetiden är 10 år från den dag planen vinner laga kraft

Verkan på fastighetsplan

Nuvarande tomtindelning från 1970-05-20 upphävs.

Till planen hör:

Planbeskrivning	Fastighetsförteckning	Förteckning över samrådskrets
Genomförandebeskrivning	Särskilt utlåtande	Grundkarta

Detaljplan för

Antagandehandling

Kv Barken

Beslutsdatum

Godkännande

Instans

Härmösands kommun, Västernorrlands län

Antagande

2012-04-19

SAM

Upprättad 2011-11-23

Laga kraft

2012-05-16

LST

Birgitta Westerlind
Bygg- och miljöchef

Håkan Magnusson
Tyréns AB

Skala 1:1000

