


ÖVERSIKTSKARTA

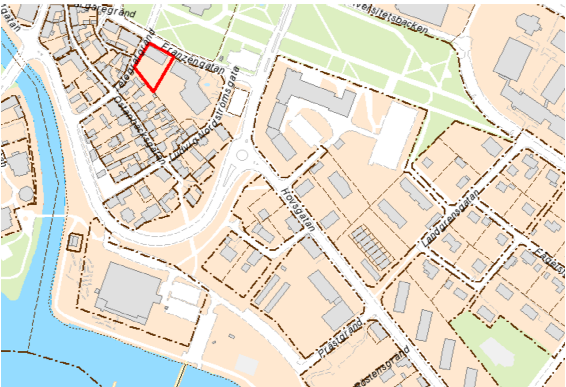

GRUNDKARTANS BETECKNINGAR

- 1:44 Fastighetsgräns
- [Symbol] Fastighetsbeteckning
- [Symbol] Byggnader
- [Symbol] Gata
- [Symbol] Trappa
- [Symbol] Gångbana
- [Symbol] Stenmur
- 2.3 Avvägd höjd
- [Symbol] Rutnätspunkt
- [Symbol] Ledningsrätt

GRUNDKARTA över Timmermannen 14

Härmösands kommun

Upprättad i februari 2012

Fastighetsredovisningen avser förhållandena 2012-02-18

Koordinatsystem i plan: Sweref 99 1715

Koordinatsystem i höjd: Härmösands lokala

- [Symbol] Belysningsstolpe
- [Symbol] Bassäng

PLANBESTÄMMELSER

Följande gäller inom områden med nedanstående beteckningar. Endast angiven användning och utformning är tillåten. Bestämmelser utan beteckning gäller inom hela området.

GRÄNSER

- [Symbol] Detaljplanegräns
- [Symbol] Egenskapsgräns

ANVÄNDNING AV MARK OCH VATTEN

Kvartersmark

- [Symbol] Q Användning anpassad till bebyggelsens kulturvärden

BEGRÄNSNINGAR AV MARKENS BEBYGGANDE

- [Symbol] Marken får inte bebyggas
- [Symbol] Marken får endast bebyggas med komplementbyggnad och carport

PLACERING, UTFORMNING, UTFÖRANDE

Utformning

- [Symbol] 0.0 Högsta byggnadshöjd i meter

ADMINISTRATIVA BESTÄMMELSER

Genomförandetid


Genomförandetiden är 5 år från den dag planen vinner laga kraft

Verkan på fastighetsplan


Den fastighetsplan som vann laga kraft 1969-08-13 upphör att gälla för fastigheten Timmermannen 14, akt 2280K-22/1969.

UPPLYSNING

För Konsistoriehuset finns skyddsföreskrifter. Skyddsföreskrifterna kan utläsas i planhandlingen på sidan 8.

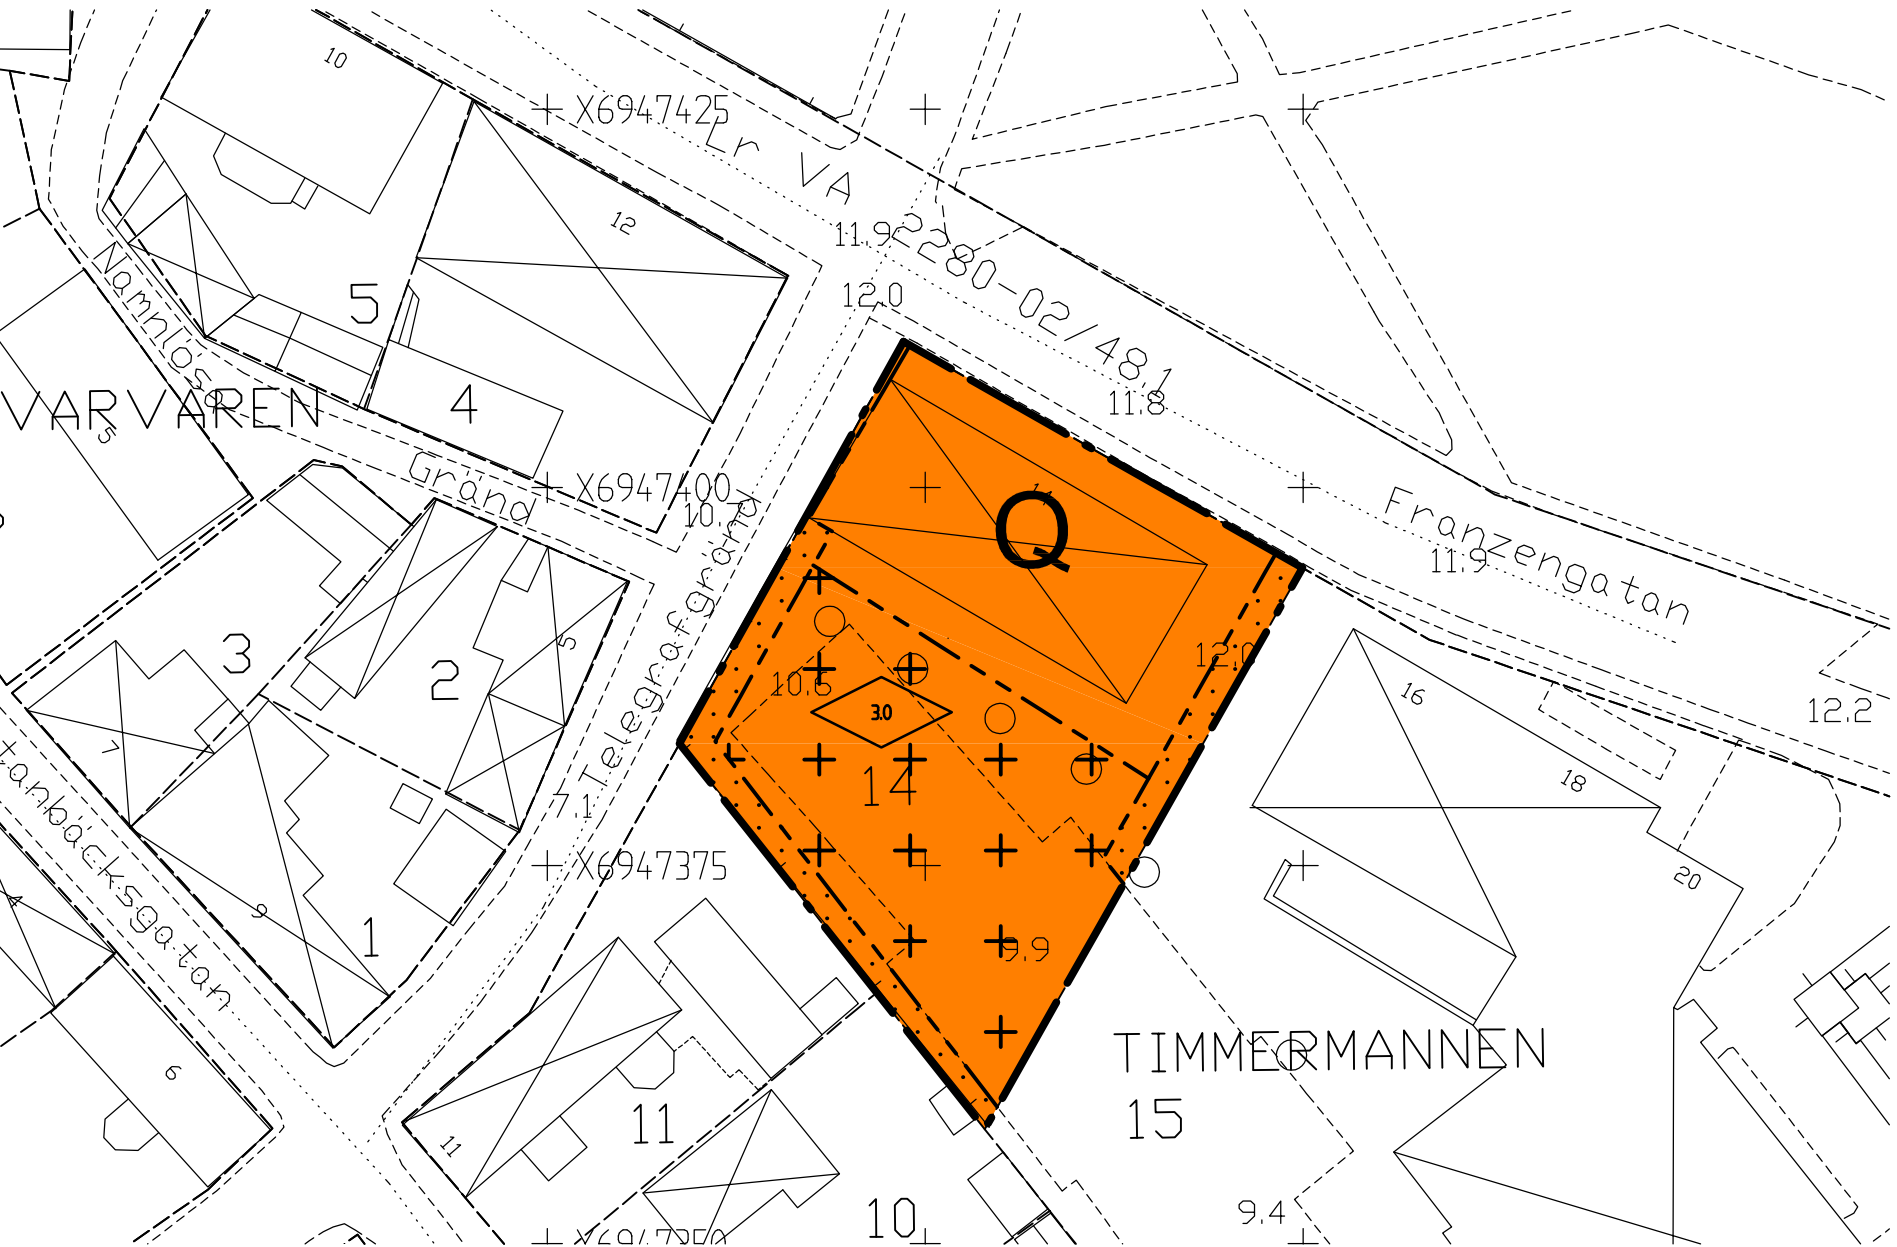

Skala 1:500

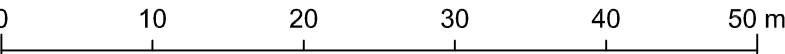

Till planen hör:		
Planbeskrivning	Sändlista	Grundkarta
Fastighetsförteckning	Särskilt utlåtande	
Detaljplan för		Antagandehandling
Timmermannen 14		Beslutsdatum
		Godkännande
Härmösands kommun, Västernorrlands län		Antagande
Upprättad 2012-02-16		Laga kraft
		2012-06-20
		2012-07-18
Birgitta Westerlind		
Bygg- och miljöchef		Linda Johansson
		Planarkitekt
		A3