
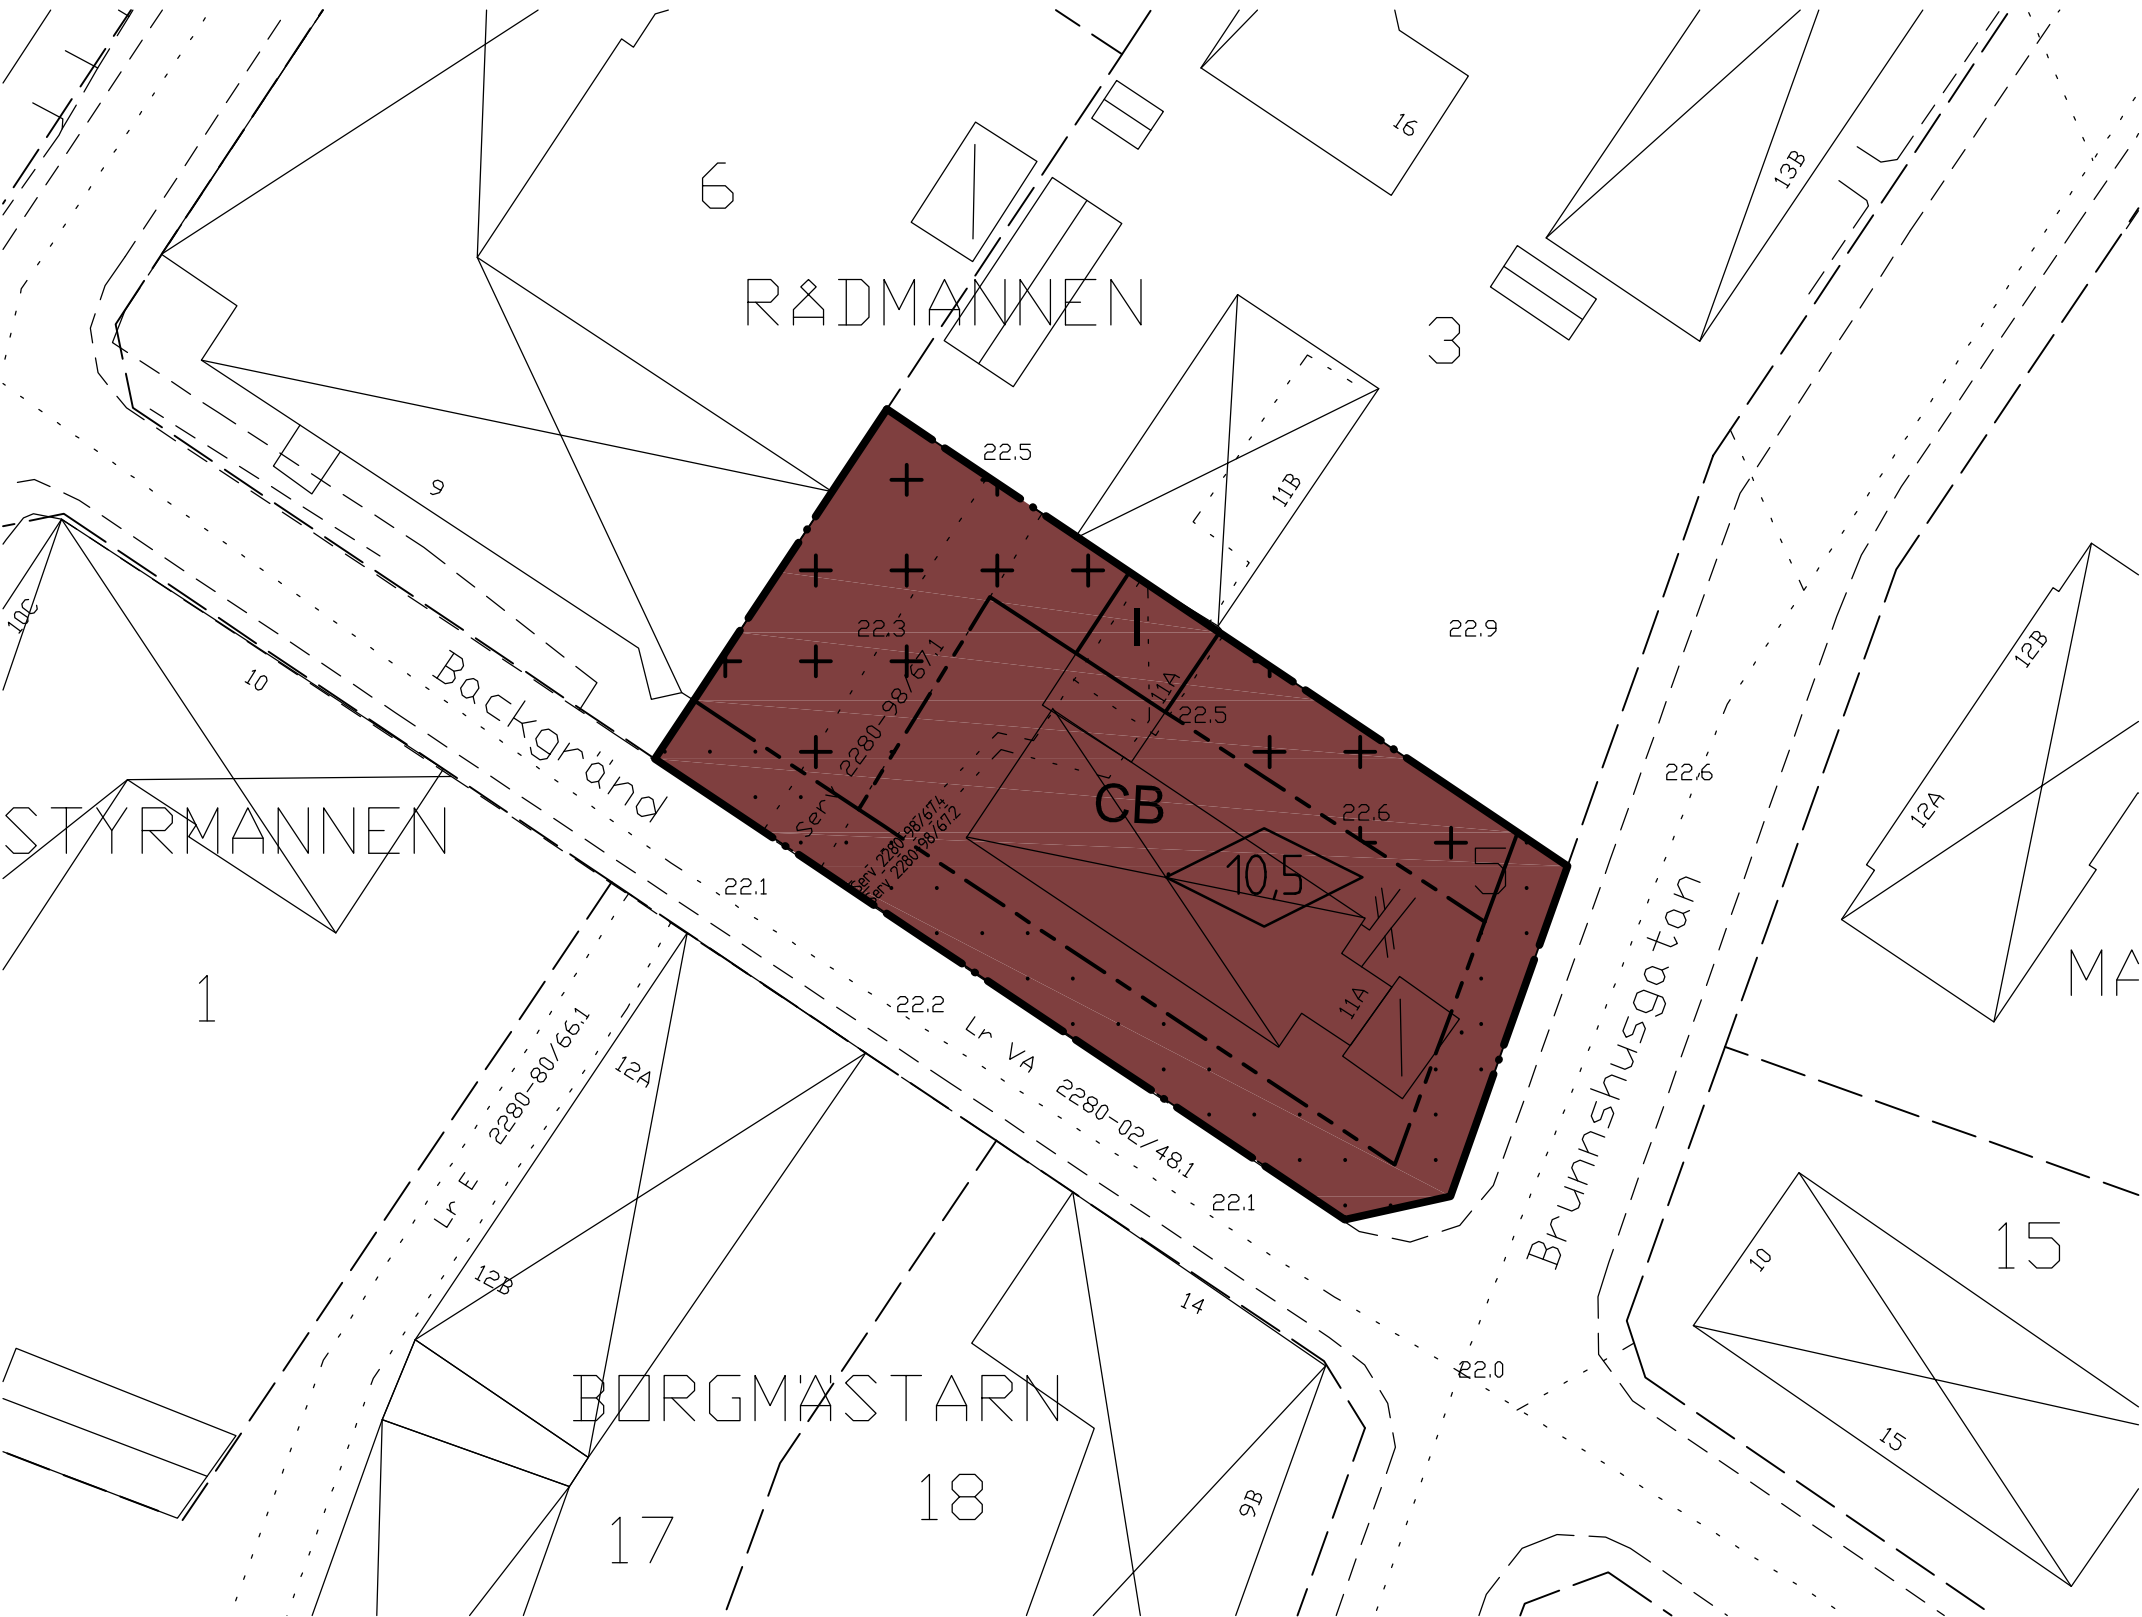


ÖVERSIKTSKARTA

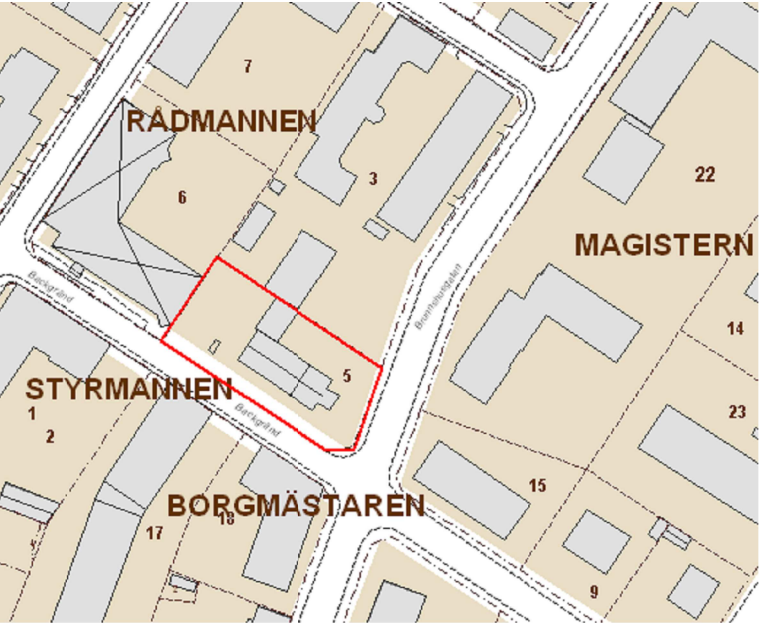

GRUNDKARTANS BETECKNINGAR

- Fastighetsgräns
- RÅDMANNEN 5 Fastighetsbeteckning
- Servitut,ledningsrätt
- Byggnader
- Skärmtak
- Gata
- 22,1
- Avvägd höjd
- Rutnätspunkt
- Staket

Grundkarta över Rådman 5 upprättad i januari 2013
KOORDINATSYSTEM I PLAN: SWEREF 99 17 15
KOORDINATSYSTEM I HÖJD: SWEREF 99 17 15
FASTIGHETSREDOVISNINGEN AVSER FÖRHÅLLANDEN 2013-01-15

PLANBESTÄMMELSER

Följande gäller inom områden med nedanstående beteckningar. Endast angiven användning och utformning är tillåten. Bestämmelser utan beteckning gäller inom hela området.

GRÄNSER

- Detaljplanegräns
- Egenskapsgräns

ANVÄNDNING AV MARK OCH VATTEN

Kvartersmark

- CB Centrum och bostäder

BEGRÄNSNINGAR AV MARKENS BEBYGGANDE

- Byggnad får inte uppföras
- Marken får endast bebyggas med förråd och garage

PLACERING, UTFORMNING, UTFÖRANDE

Utformning

- I Högsta antal våningar
- 0.0 Högsta byggnadshöjd i meter

ADMINISTRATIVA BESTÄMMELSER

Genomförandetid

Genomförandetiden är 5 år från den dag planen vinner laga kraft

Till planen hör: Planbeskrivning Grundkarta		Särskilt utlåtande Fastighetsförteckning Förteckning över samrådsrets	
Detaljplan för		Antagandehandling	
Rådmannen 5		Beslutsdatum	Instans
		Antagande 2013-05-23	SAM
		Laga kraft 2013-06-17	LST
Härnösands kommun, Västernorrlands län			
Upprättad 2013-01-22			
Göran Andersson Förvaltningschef		Ulrika Bylund Samhällsplanerare	
Skala 1:500 0 10 20 30 40 50 m		A2	