


ÖVERSIKTSKARTA

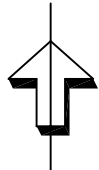

- GRUNDKARTANS BETECKNINGAR
- Fastighetsgräns
 - Kvartersgräns
 - 1:44
 - 29
 - Fastighetsbeteckning
 - Adressnummer
 - Byggnader
 - Kyrka
 - Theodor Hellmans väg
 - Gatunamn
 - Gata
 - Staket
 - Trappa
 - Avvägd höjd
 - Rutnätspunkt
 - Belysningsstolpe
 - Träd

GRUNDKARTA över
del av Fastlandet 2:64
Upprättad i mars 2014

Fastighetsredovisningen avser förhållandena 2014-04-08
Koordinatsystem i plan: SWEREF 99 17 15
Koordinatsystem i höjd: SWEREF 99 17 15

PLANBESTÄMMELSER

Följande gäller inom områden med nedanstående beteckningar. Endast angiven användning och utformning är tillåten. Bestämmelser utan beteckning gäller inom hela området.

GRÄNSER

Detaljplanegräns

MARKENS ANORDNANDE

Körbar förbindelse får inte anordnas

ANVÄNDNING AV MARK OCH VATTEN

Kvartersmark

P Parkering


BEGRÄNSNINGAR AV MARKENS BEBYGGANDE

Byggnad får inte uppföras

ADMINISTRATIVA BESTÄMMELSER

Genomförandetid

Genomförandetiden är 15 år från den dag planen vinner laga kraft

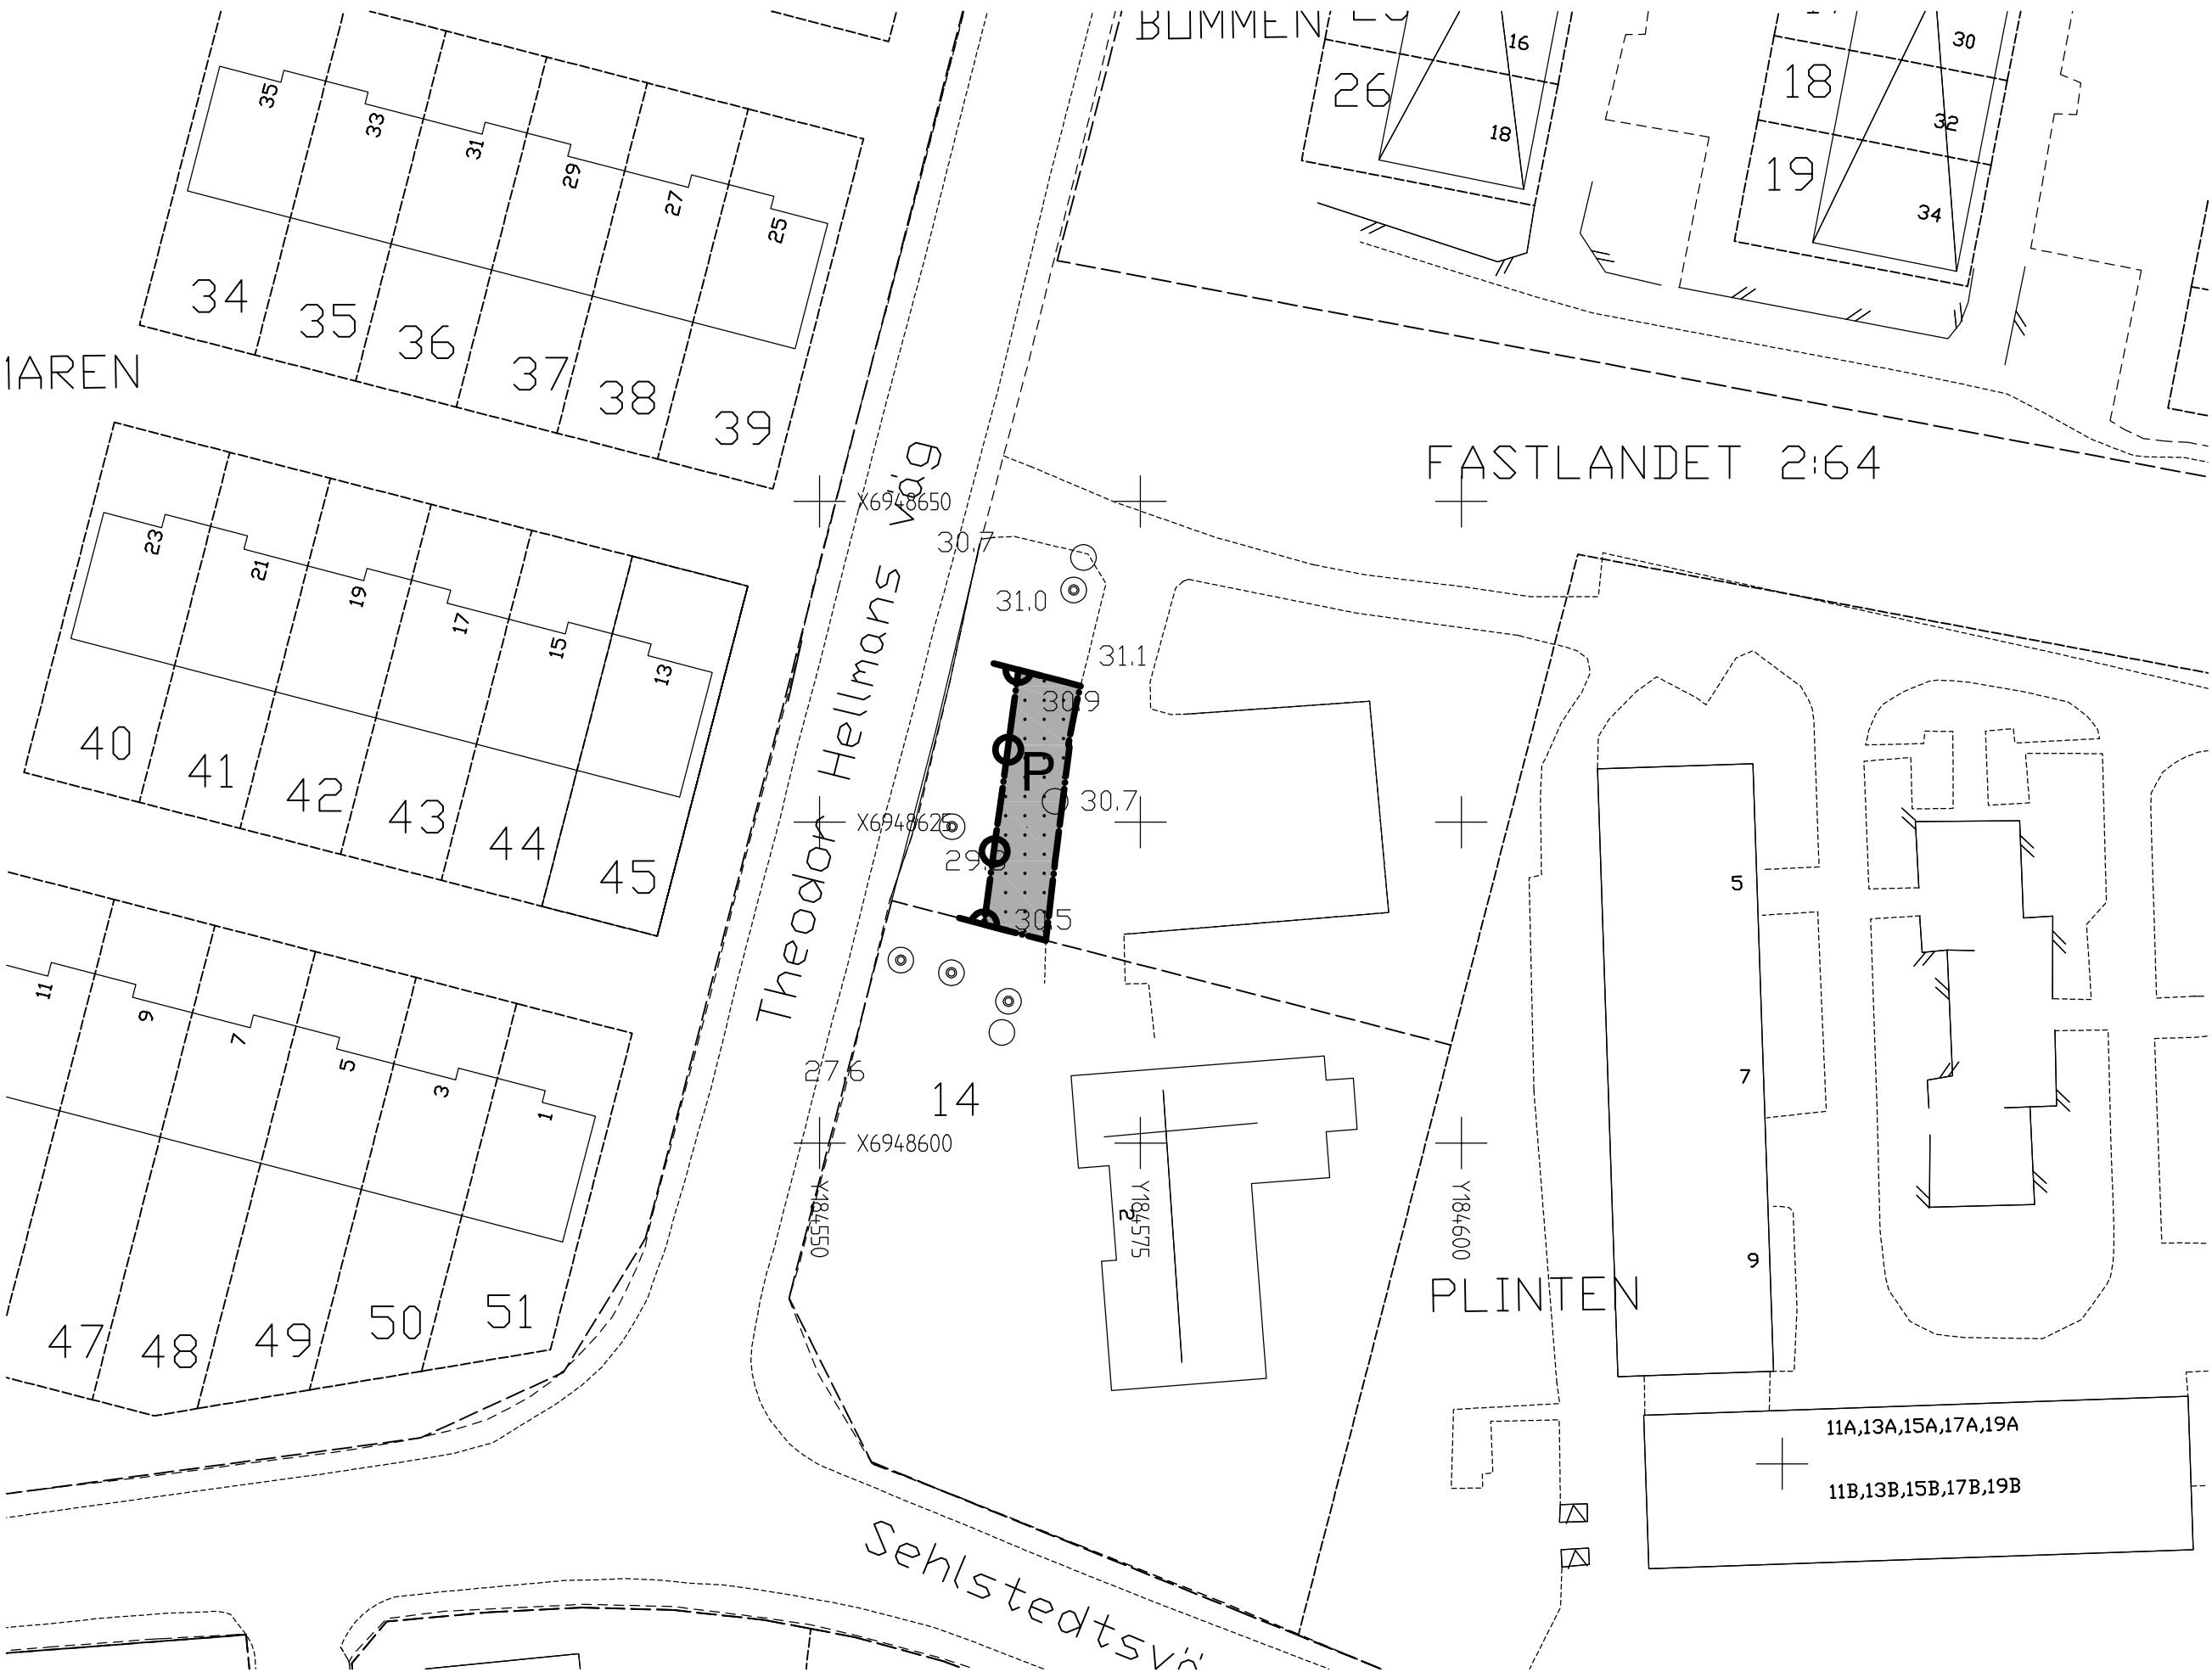

Till planen hör:		
Planbeskrivning	Samrådsredogörelse	Sändlista
Behovsbedömning	Fastighetsförteckning	Grundkarta
Detaljplan för		Antagandehandling
del av Fastlandet 2:64		Beslutsdatum
		Instans
		Antagande
Härnösands kommun, Västernorrlands län		2014 -11-20
Upprättad 2014-04-08		Laga kraft
		2014 -12-16
Birgitta Westerlind		Linda Johansson
Bygg- och miljöchef		Planarkitekt



A2