

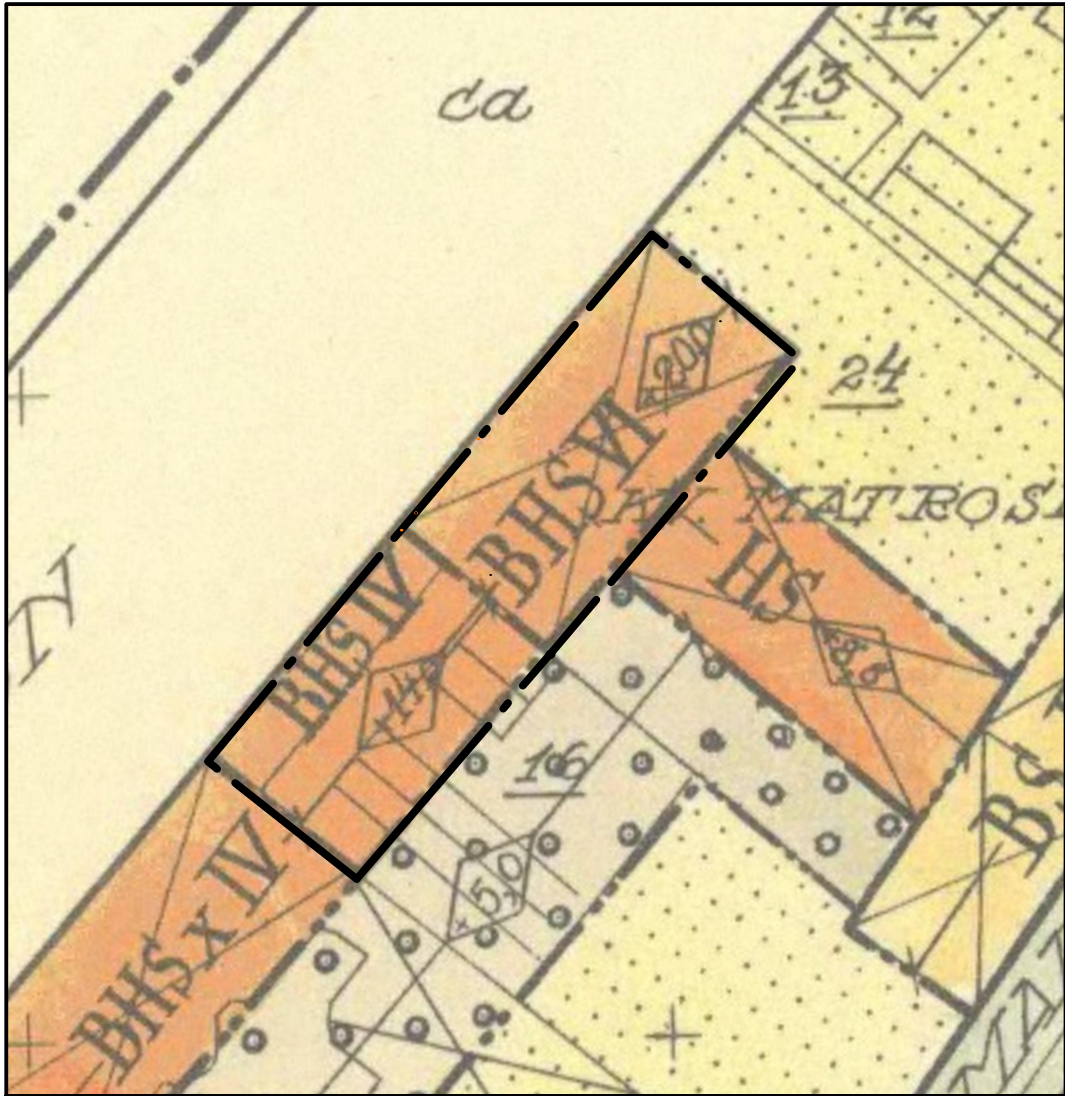
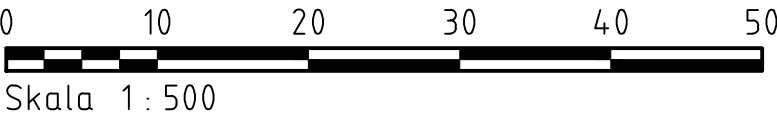


UNDERLIGGANDE DETALJPLAN

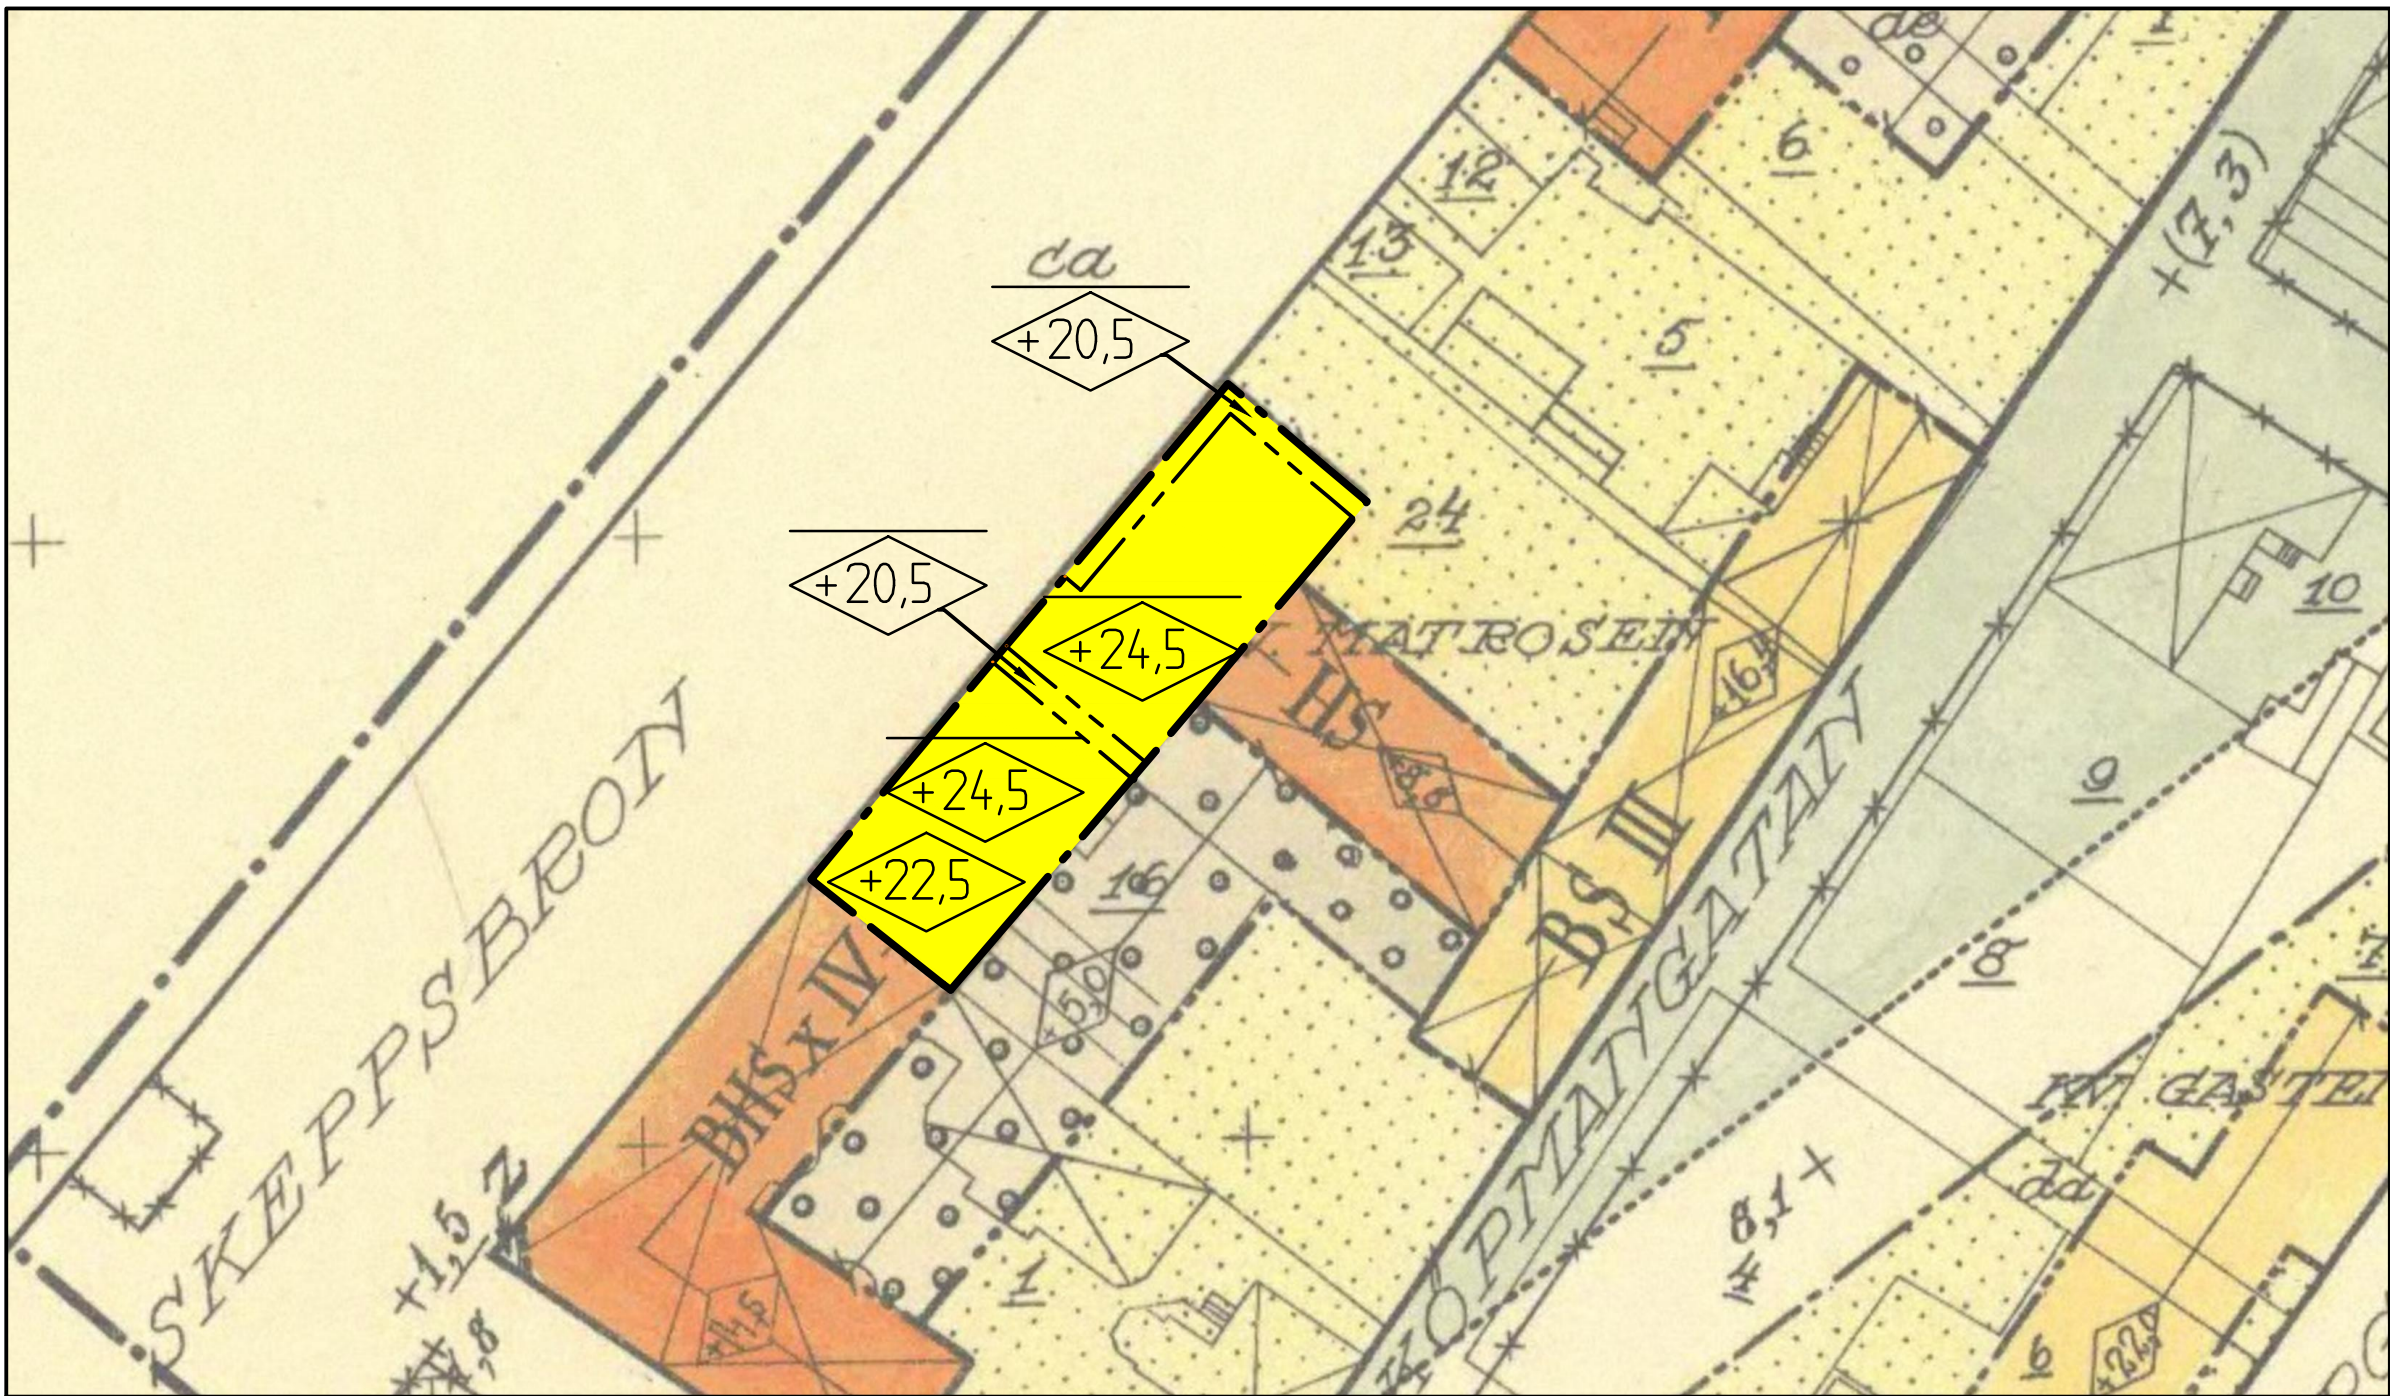

ÖVERSIKTSKARTA

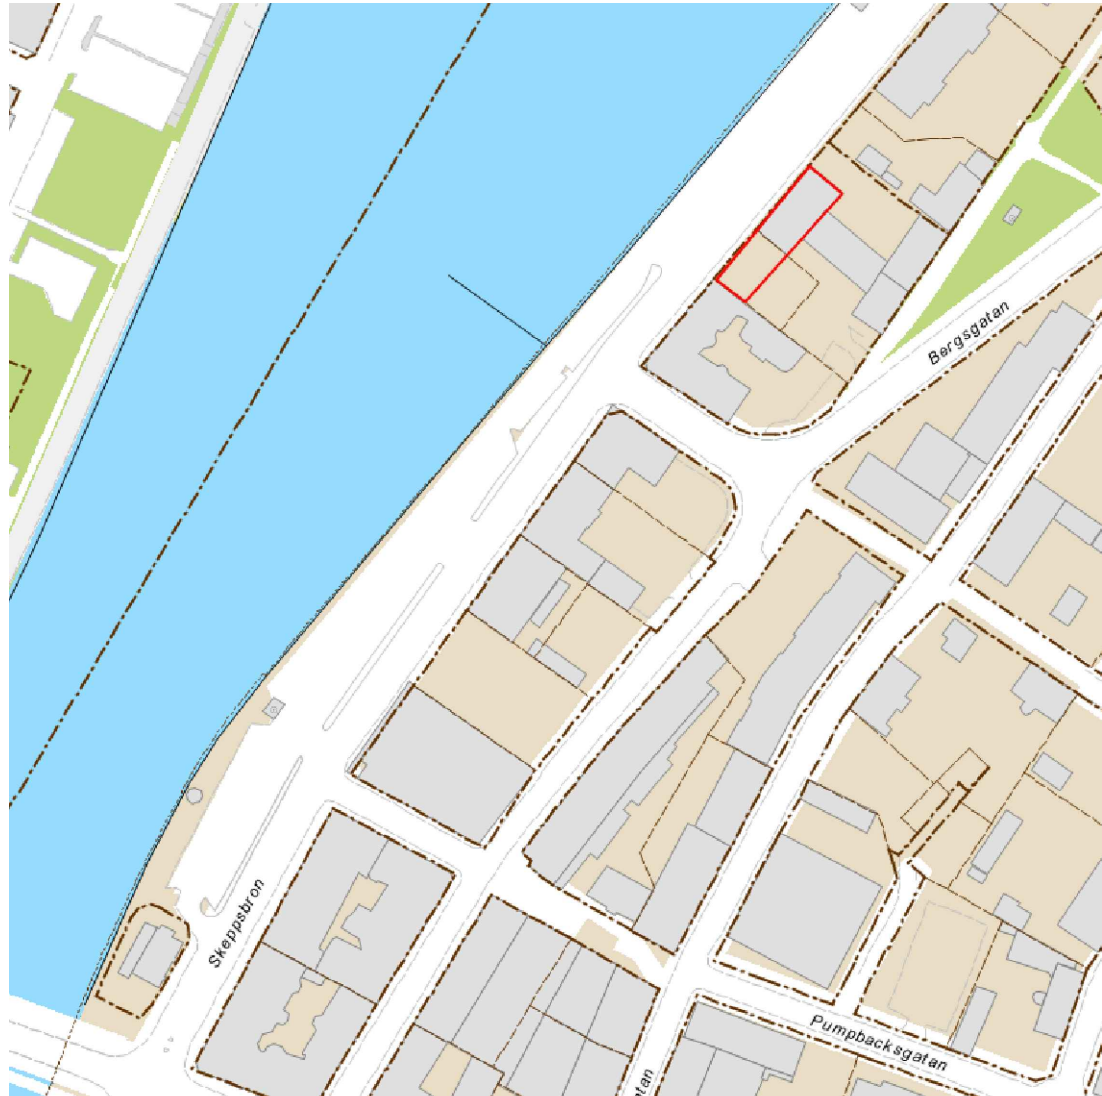

TILLÄGG TILL PLANBESTÄMMELSER

Följande gäller inom planområdet. Underliggande detaljplan för del av Härnösand (Kv. Matrosen, Gasten m.fl.), fastställd 1959-05-21, gäller jämsides.

GRÄNSER

- Detailplanegräns
- Egenskapsgräns

PLACERING, UTFORMNING, UTFÖRANDE

Utformning och omfattning

- Högsta nockhöjd i meter över nollplanet. Utöver högsta nockhöjd får tekniska anordningar om högst 1 meter uppföras.
- Högsta byggnadshöjd i meter över nollplanet

ADMINISTRATIVA BESTÄMMELSER

Genomförandetid

Genomförandetiden är 10 år från den dag planen vinner laga kraft

UPPHÄVDA BESTÄMMELSER

Våningsantal

Å med II, III, IV, V och VI betecknat område får byggnad uppföras med respektive högst två, tre, fyra, fem och sex våningar.

Byggnads höjd

Å med plus jämte siffra i romb betecknat område får byggnad uppföras till högst den höjd i meter över stadens nollplan som siffran anger.

Till planen hör:		
Planbeskrivning Samrådsredogörelse	Fastighetsförteckning Sändlista	Granskningsutlåtande
Tillägg till detaljplan för		Antagandehandling
Delar av MATROSEN 16 och 24		Beslutsdatum
		Antagande
		2015-10-22
Härnösands kommun, Västernorrlands län		Laga kraft
Upprättad 2015-10-06		2015-11-16
Birgitta Westerlind Bygg- och miljöchef		Johan Öberg Planhandläggare
		A2