


ÖVERSIKTSKARTA

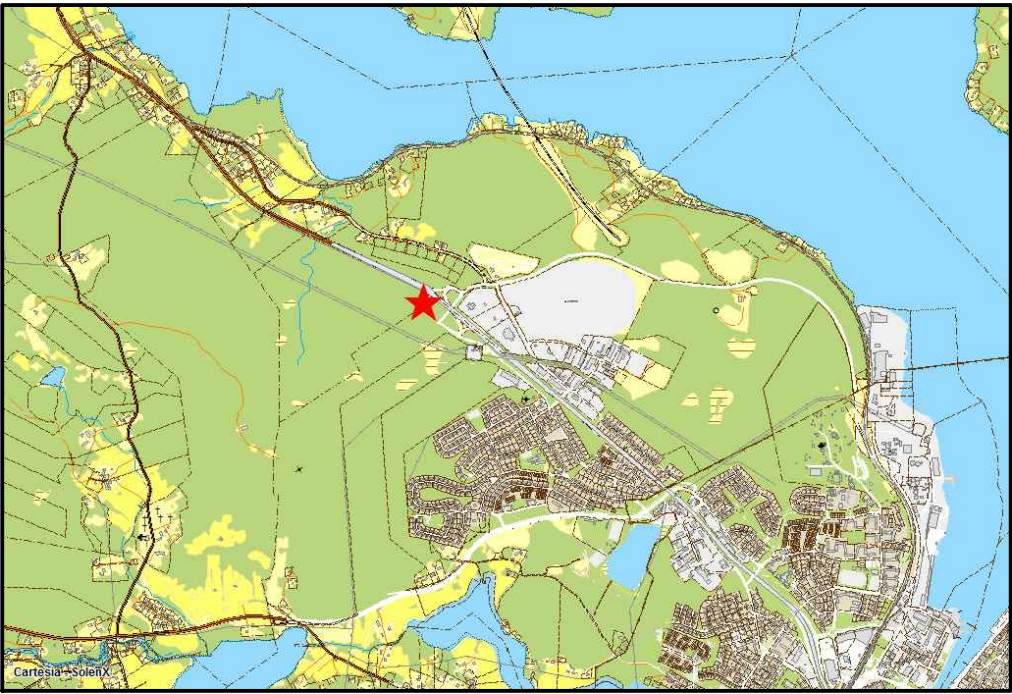

PLANBESTÄMMELSER

Följande gäller inom områden med nedanstående beteckningar. Endast angiven användning och utformning är tillåten. Bestämmelser utan beteckning gäller inom hela området.

GRÄNSER

- Detailplanegräns
- Användningsgräns
- Egenskapsgräns

ANVÄNDNING AV MARK OCH VATTEN

Allmänna platser

- LOKALGATA: Lokaltrafik
- NATUR: Naturområde

Kvartersmark

- E: Anläggning för dagvatten
- E: Transformatorstation
- J: Industri

UTFORMNING AV ALLMÄNNA PLATSER

- skylt: Plats för gemensam skylt

BEGRÄNSNINGAR AV MARKENS BEBYGGANDE

- Byggnad får inte uppföras

SKYDD MOT STÖRNINGAR

- m: Naturvårdsverkets riktvärden för externt industribuller får inte överskridas (SNVRR 1978:5 rev 1983)
- Utomhusriktvärden för industribuller. Frifältsvärden
- Ekvivalent ljudnivå
- Dag kl 07-18: 50 dBA
- kväll kl 18-22 samt söndag och helgdag kl 7-18: 45 dBA
- Natt kl 22-07: 40 dBA
- Högsta ljudnivå "Fast"
- Momentana ljud nattetid kl 22-07: 55 dBA

ADMINISTRATIVA BESTÄMMELSER

Genomförandetid

Genomförandetiden är 10 år från den dag planen vinner laga kraft

Grundkarta över del av Saltvik 2:35 och del av Bondsjö 17:1 upprättad i dec 2013

KOORDINATSYSTEM I PLAN: SWEREF 981715
KOORDINATSYSTEM I HÖJD: HÄRNÖSANDS LOKALA

FASTIGHETSREDOVISNINGEN AVSER FÖRHÅLLANDE 2015-04-28

GRUNDKARTANS BETECKNINGAR

- Fastighetsgräns
- Traktgräns
- Fastighetsbeteckning
- Väg
- Kärr
- Ellledning
- Stig
- Slänt
- Dike
- Avvägd höjd
- Block

Till planen hör: Planprogram Planbeskrivning Genomförandebeskrivning		Behovsbedömning Fastighetsförteckning Samrådsredogörelse 1	Samrådsredogörelse 2 Uttåtande	
Detaljplan för Västra Saltvik			Antagandehandling	
Del av Saltvik 2:35 och del av Bondsjö 17:1			Beslutsdatum	Instans
			Godkännande 2015-09-24	SAM
Härnösands kommun	Västernorrlands län		Antagande 2016-06-20	KF
Upprättad 2014-08- 12	Reviderad 2015-03-31		Laga kraft 2016-07-14	LST
Thomas Jenssen Chef samhällsförvaltningen		Ulrika Bylund Samhällsplanerare		
Skala 1:1000 0 10 20 30 40 50 100 m			A1	