

PLANBESTÄMMELSE
Detaljplanen är upprättad enligt Plan- och bygglagen 2010:900. Följande gäller inom område medbestämmande detaljplanering. Bestämmande utgår från detaljplanering för hela planområdet. Endast angiven användning och utformning är tillåten.

- GRÄNSER
PBL 4 kap. 5 § och 11 §
- ANVÄNDNING AV KVARTERSMARK
PBL 4 kap. 5 § punkt 3
- Centrum utom hotell och vandrarhem

UTNYTTJANDEGRAD
PBL 4 kap. 11 § punkt 1

E1 Svårast tillåtna byggnadsarea är 450 m².

BEGÄNSNING AV MARKENS UTNYTTJANDE
PBL 4 kap. 11 § punkt 1 eller 16 § punkt 1

HÖJD PÅ BYGGNADER
PBL 4 kap. 11 § punkt 1 eller 16 § punkt 1sc

Högsta nöd höjd 1 meter.
Högsta nöd höjd för kompletteringsbyggnad är 4 meter.

ADMINISTRATIVA BESTÄMMELSE
PBL 4 kap. § 21

Genomförandebestämmelser
PBL 4 kap. 11 § punkt 1 eller 16 § punkt 1

Markreservat för allmännyttiga ändamål
PBL 4 kap. 6 §

Markreservat för allmännyttiga ändamål
PBL 4 kap. 6 §

Markreservat för allmännyttiga ändamål
PBL 4 kap. 6 §



Till planen hör: Planarkiv med bestämmelser
Förteckning över samråtskrets
Samråtsredogörelse
Översiktlig geoteknisk undersökning (från 1991)
Fastighetsförteckning

Detaljplan för Antagandehandling

Ön 2:68 och 2:69

Härnösands kommun, Västerorrlands län

Upprättad 2017-09-25 reviderad 2017-11-23 och 2018-02-08

Alexandra Nilsson
Plan- och bygg
Anders Sjöström
Arkitekt


Skala 1:500
0 10 20 50 m

A2

Illustration skala 1:500 (A2)



Plankarta skala 1:500 (A2)

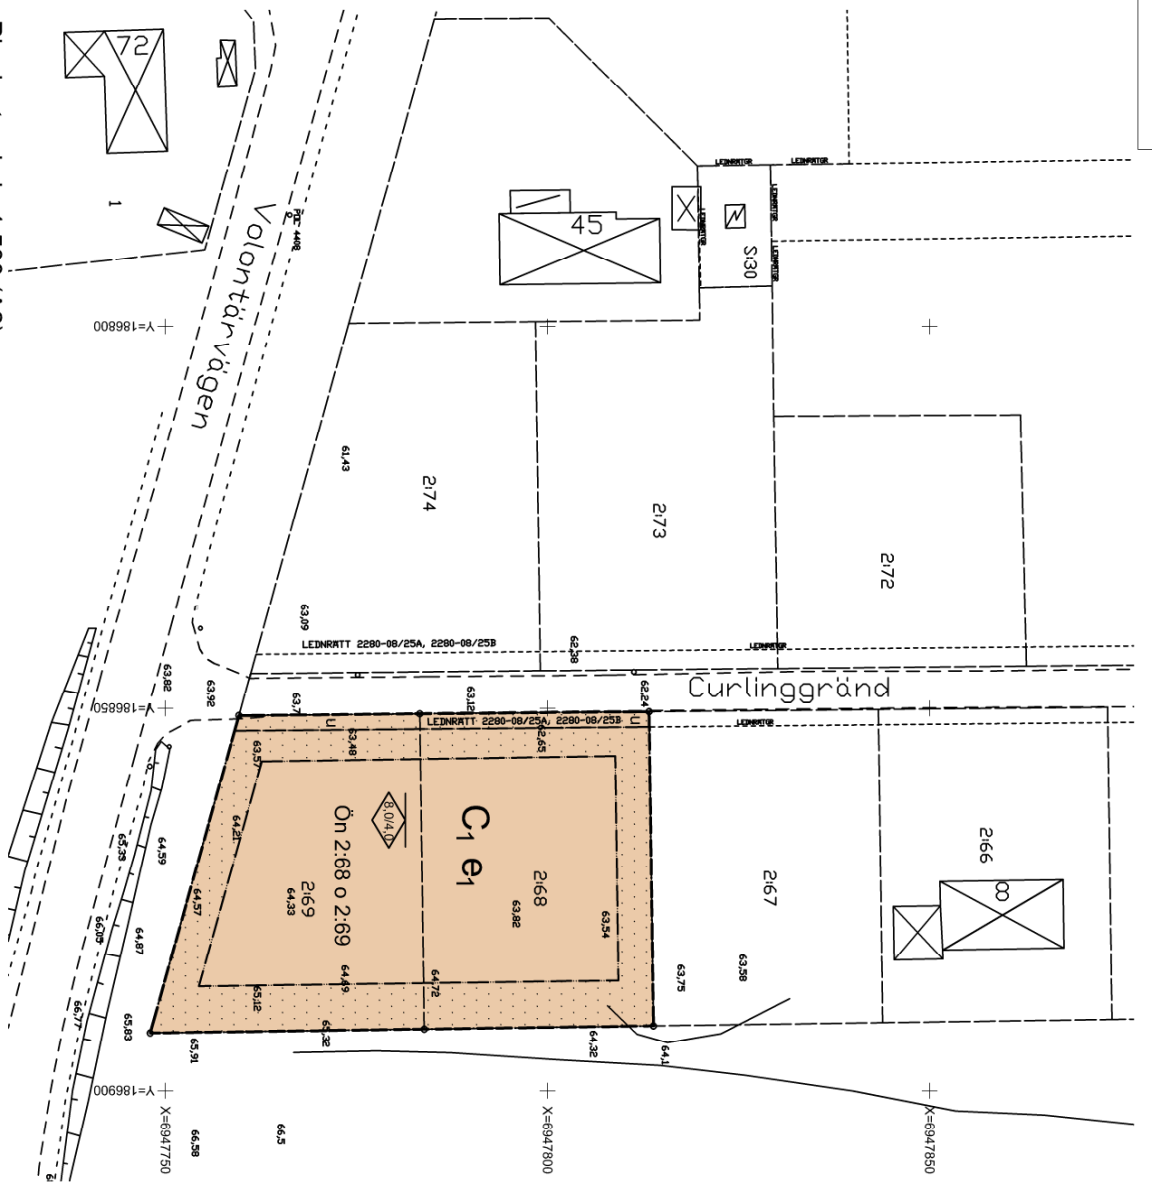

GRUNDKARTEBETECKNINGAR

2:68

- Härnösands kommun, Västerorrlands län
Fastighetsredovisningen aktuell 2017-10-10
Detaljeringsversionen aktuell 2017-10-10
Måttas: III
- Koordinatsystem
I plan: SWEDEF 99 17 15
I höjd: Härnösand
- Beteckningsstandard: HMK

2:68

- Fastighetsbeteckning
Staket
Barnbarn resp. bostad
Silt
Nätkav
Använd höjd
Bakgrundsgrupp