


ÖVERSIKTSBILD

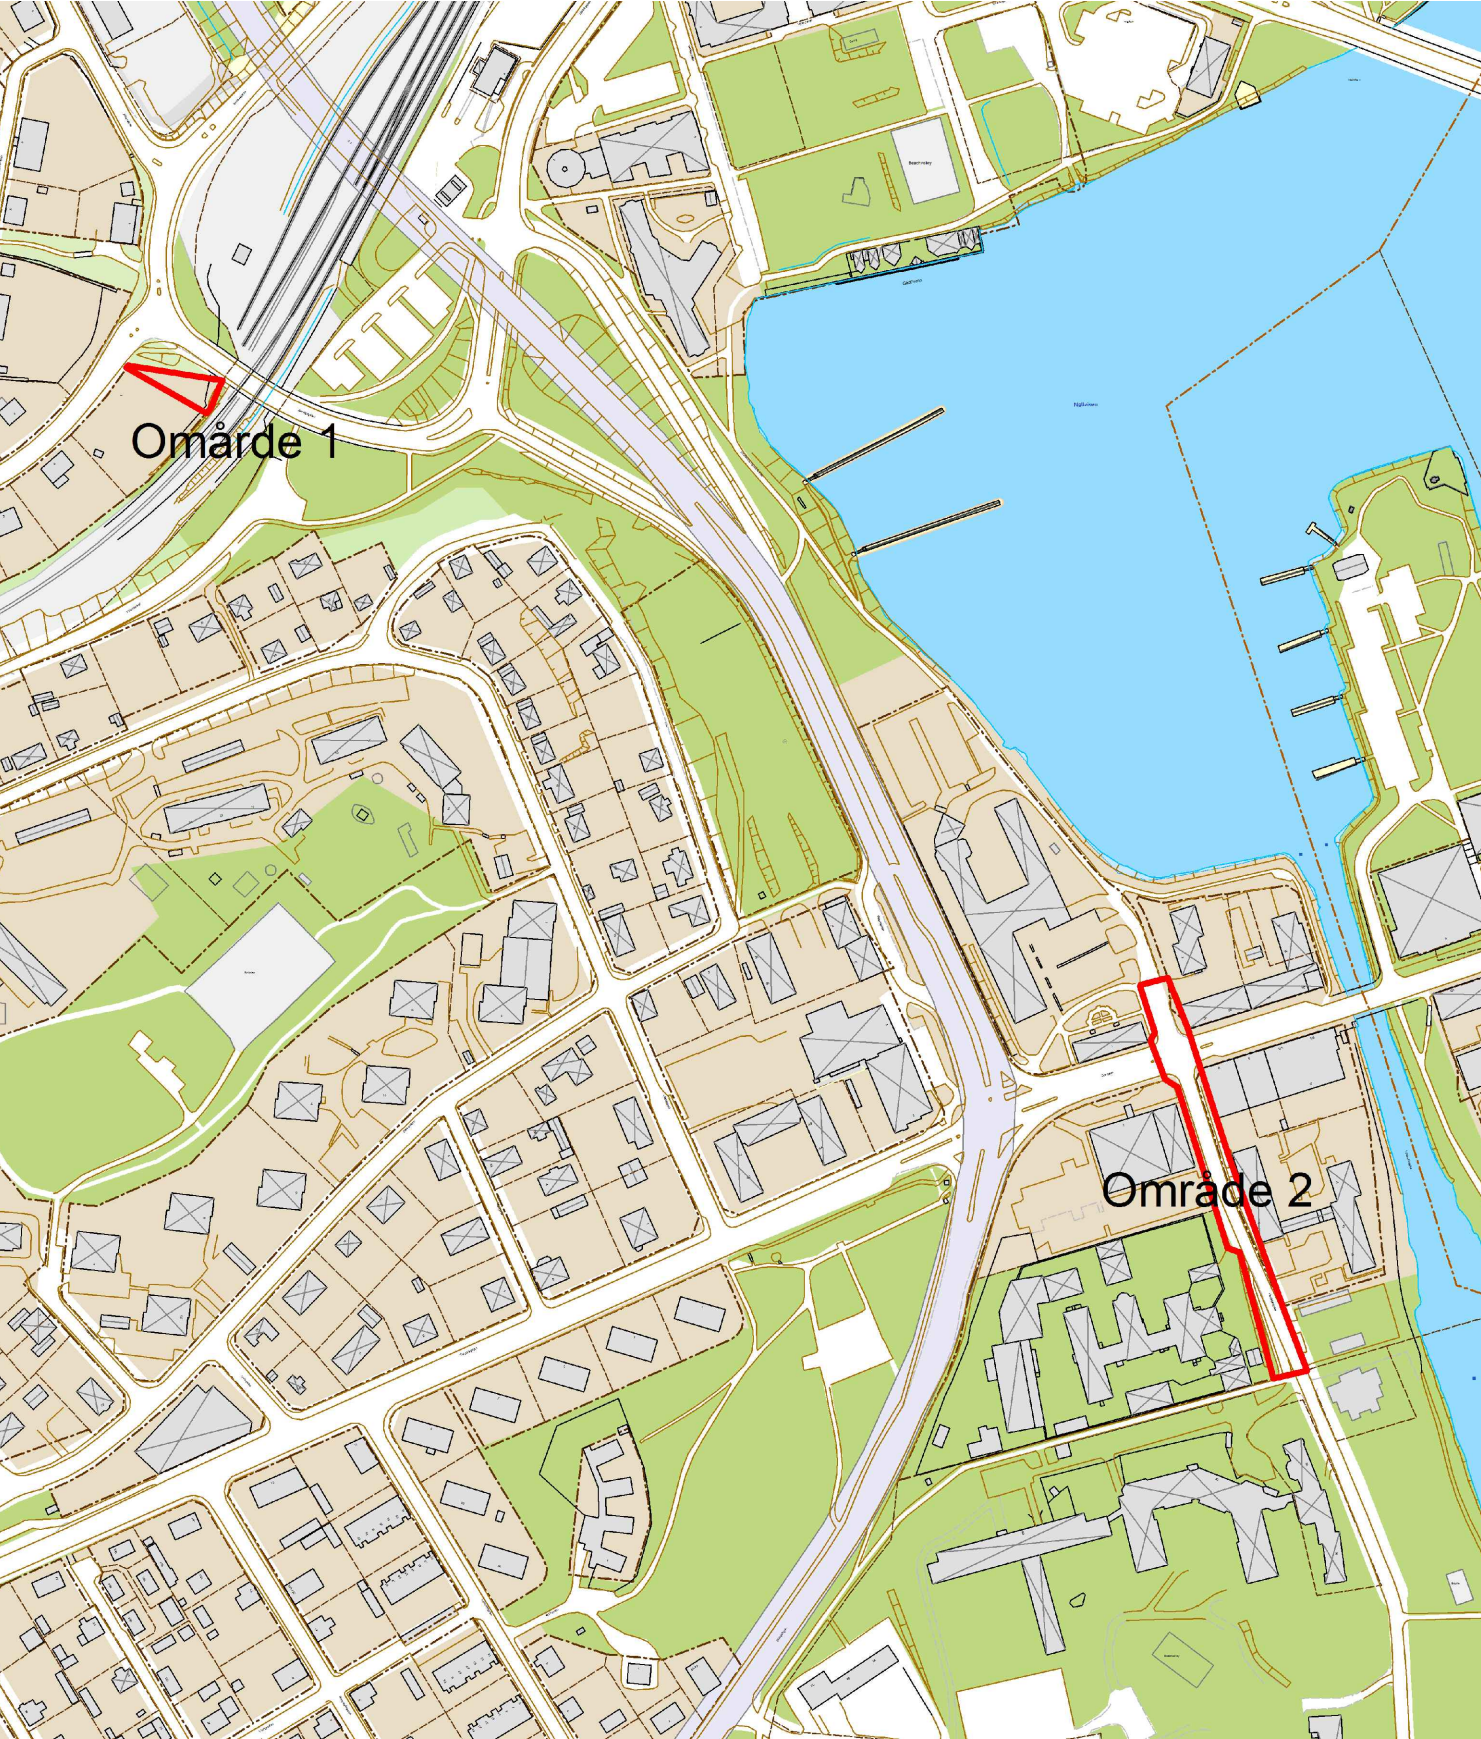

Grundkarta över
**Antilopen 12, Kajan 11
och Tuppen 11**


Härnösands kommun

Upprättad nov 2017
Fastighetsredovisningen avser förhållandena
2018-01-13


Koordinatsystem i plan: SWEREF 991715
Koordinatsystem i höjd: Härnösand lokala

- GRUNDKARTANS BETECKNINGAR
- Fastighetsgräns
 - Fastighetsbeteckning
 - Byggnader
 - Gata
 - Stödmur
 - Slänt
 - Avvägd höjd
 - Rutnätpunkt
 - Lövträd

PLANOMRÅDE 1

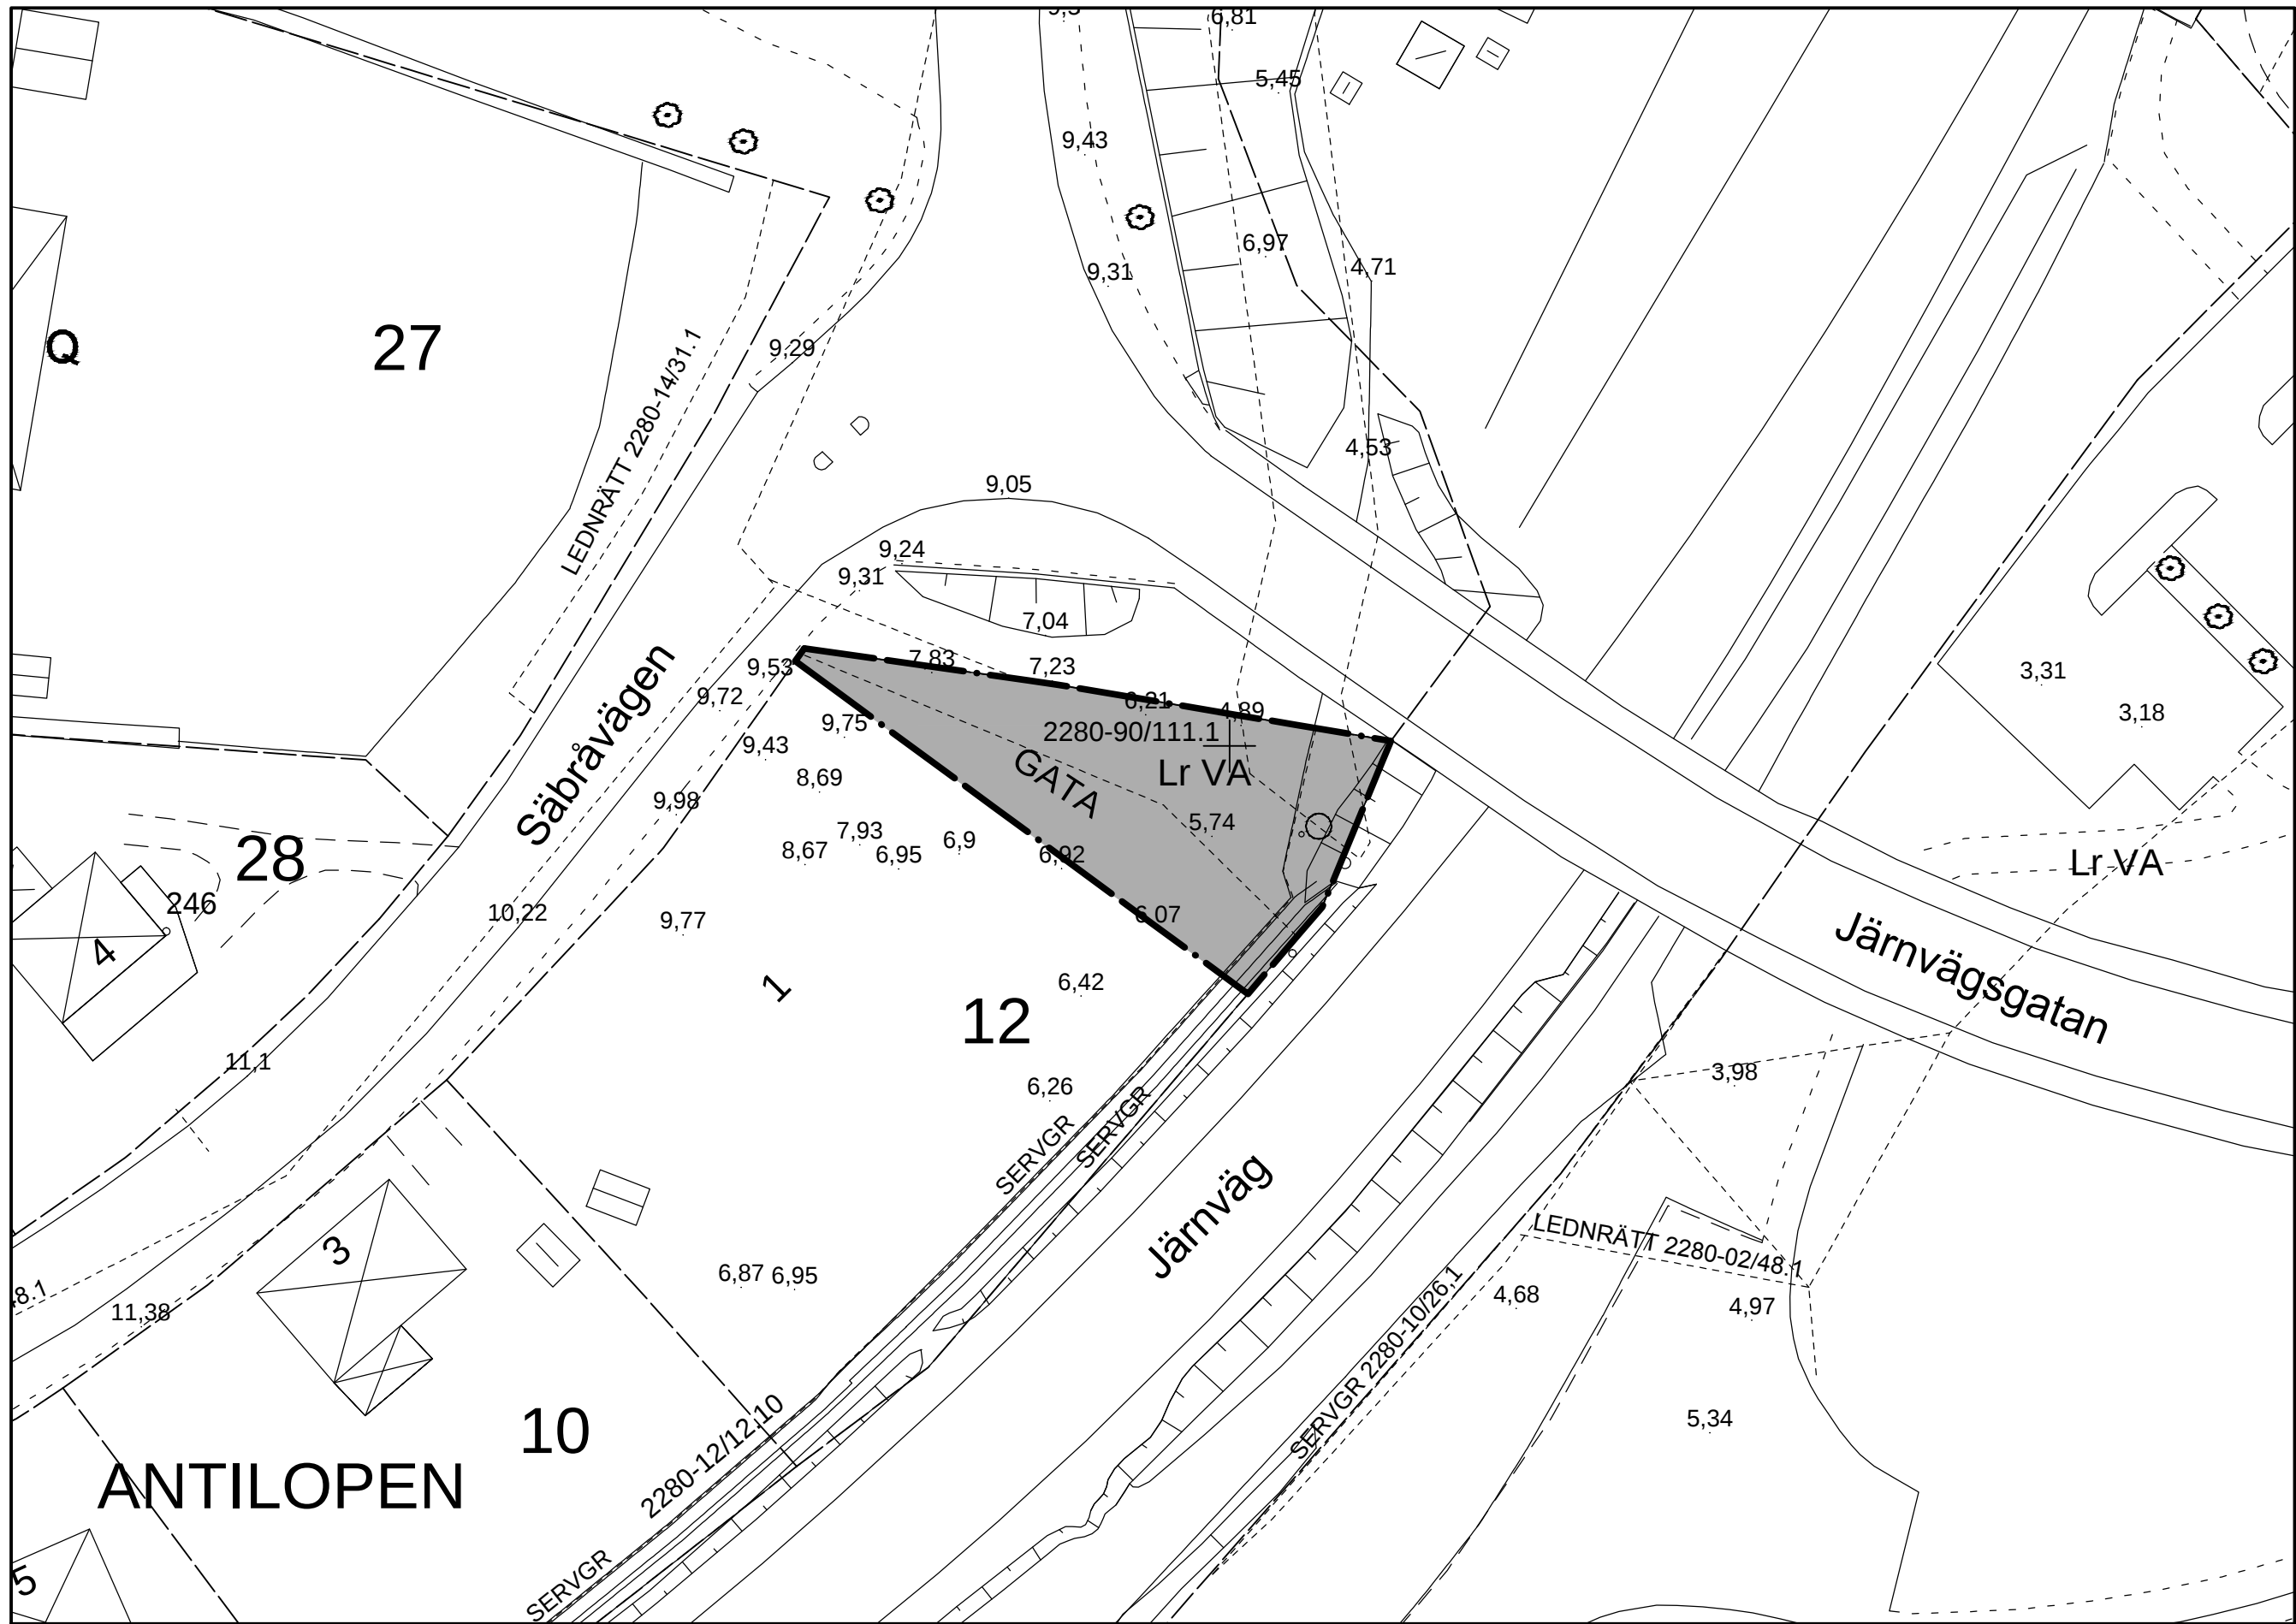

PLANOMRÅDE 2

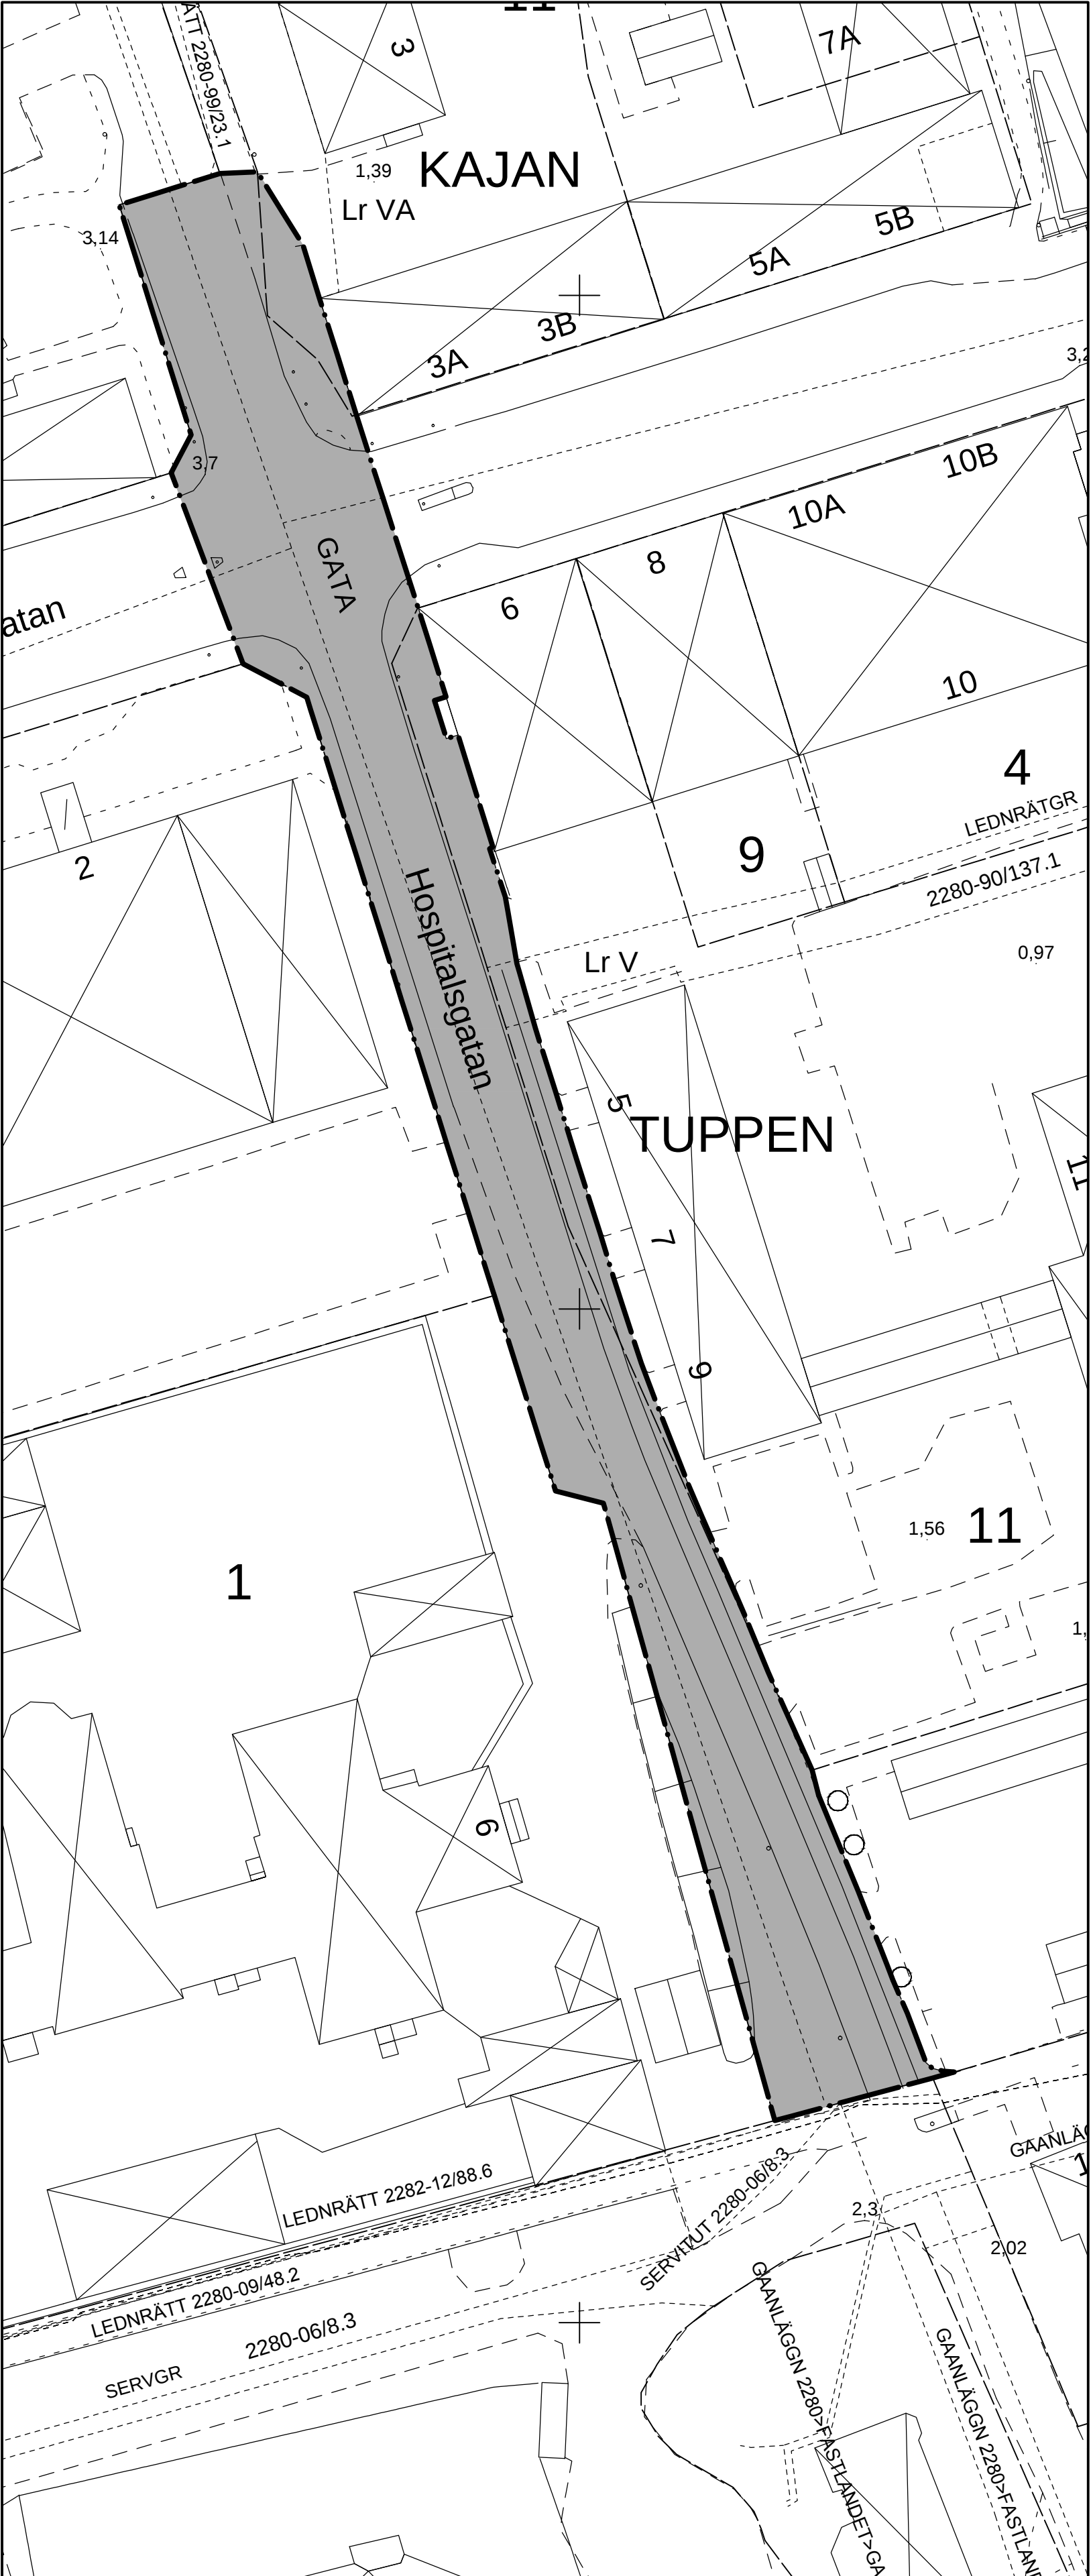

PLANBESTÄMMELSER

Följande gäller inom områden med nedanstående beteckningar. Endast angiven användning och utformning är tillåten. Bestämmelser utan beteckning gäller inom hela området.

GRÄNSER

Detaljplanegräns

ANVÄNDNING AV MARK OCH VATTEN

Allmänna platser

GATA

Gata avsedd främst för trafik inom en tätort eller för trafik som har sitt mål vid gatan. Alla trafikslag.

ADMINISTRATIVA BESTÄMMELSER

Genomförandetid

Genomförandetiden är 5 år från den dag planen vinner laga kraft

Verkan på fastighetsplan

Tomtindelningen Tuppen akt 2280K-113/1961, fastställd 1961-10-04, upphör att gälla för del inom planområdet.

Strandskydd

Upphävande av strandskydd gäller planområde 2

Till planen hör: Planbeskrivning Behovsbedömning Fastighetsförteckning		Sändlista Samrådsredogörelse	
Detaljplan för		Antagandehandling	
del av Antilopen 12, del av Kajan 11 och del av Tuppen 11		Beslutsdatum	Instans
Härnösands kommun		Antagande 2018-04-05	SAM
Upprättad 2018-01-09	2018-03-26	Laga kraft 2018-05-01	
Alexandra Nilsson Plan- och bygghöf		Malin Nyberger Detaljplanehandläggare	
Skala 1:500 0 10 20 30 40 50 m		A1	