


Översigtsbild

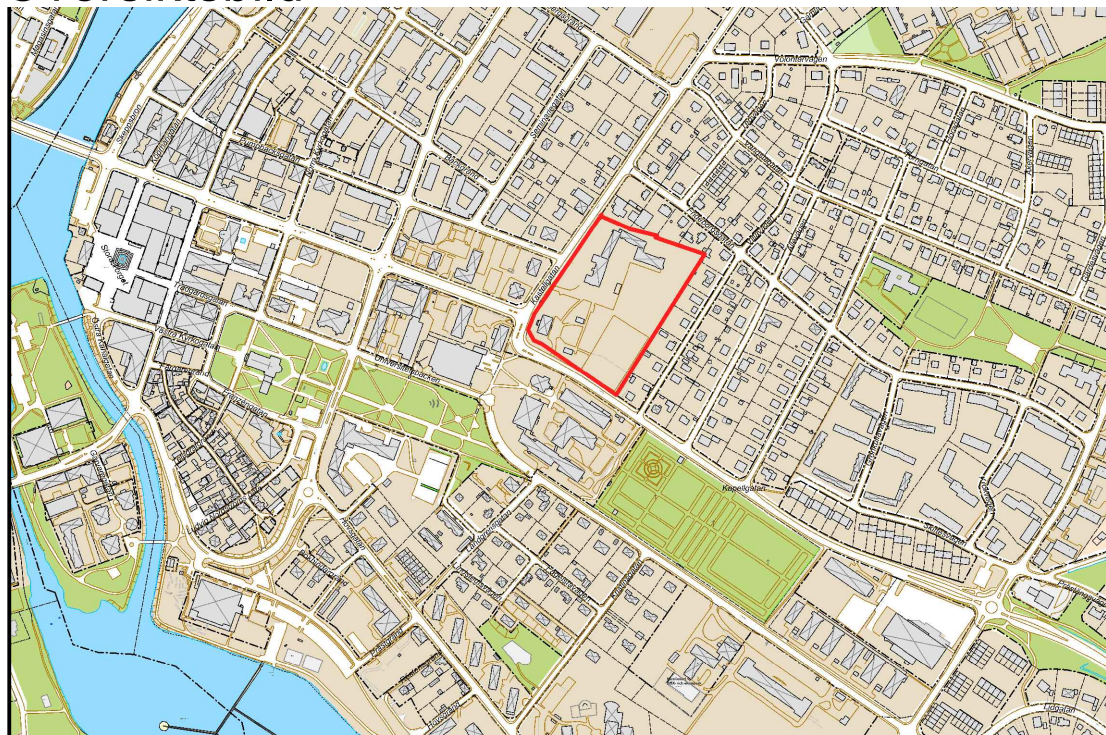

Grundkarta över
Seminariet 16
Härnösands kommun

upprättad i mars 2018
Fastighetsredovisningen avser förhållandena
2018-01-13

Koordinatsystem i plan: SWEREF 99 17 15
Koordinatsystem i höjd: Härnösands lokala



GRUNDKARTANS BETECKNINGAR

- 2:66

Fastighetsgräns

Fastighetsbeteckning

Byggnader

Gata

Staket

Stödmur

Slänt

2.5

Avvägd höjd

Rutnätspunkt

Lövträd

Buskar

Transformatorstation
-
- PLANBESTÄMMELSER
- Följande gäller inom områden med nedanstående beteckningar. Endast angiven användning och utformning är tillåten. Där beteckning saknas gäller bestämmelsen inom hela området.
- GRÄNSER
- Planområdesgräns enligt Boverket
- PBL (2010_900) 4kap 5§
- ADMINISTRATIVA BESTÄMMELSER
- Administrativa bestämmelser Hela planområdet
- Fastighetsindelning
- Följande tomtindelingar upphävs inom planområdet: 2280K-35/1947 samt 2280K-8/1949
- Till planen hör:
Planbeskrivning
Fastighetsförteckning
Sändlista
- Samrådsredogörelse
-
- Detaljplan för
- Antagandehandling
- Seminariet 16
- Beslutsdatum
- Instans
- Härnösands kommun, Västernorrland
- Antagande
- 2018-06-14
- SAM
- Upprättad 2018-04-17
- Reviderad 2018-05-22
- Laga kraft
- 2018-07-11
- Alexandra Nilsson
Plan- och byggchef
- Malin Nyberger
Detaljplanehandläggare
- Skala 1:1000
-
- A2