HÄRNÖSAND 1939-11-24

HÄRNÖSAND 39.1124

Förslag till ändring av stadsplanen för kvarteret RIDDAREN i Härnösand.

Härnösand i mars 1939.
Lennart Lönnbeck

Se vidstående stadsplanedetalj i skala 1:2000.

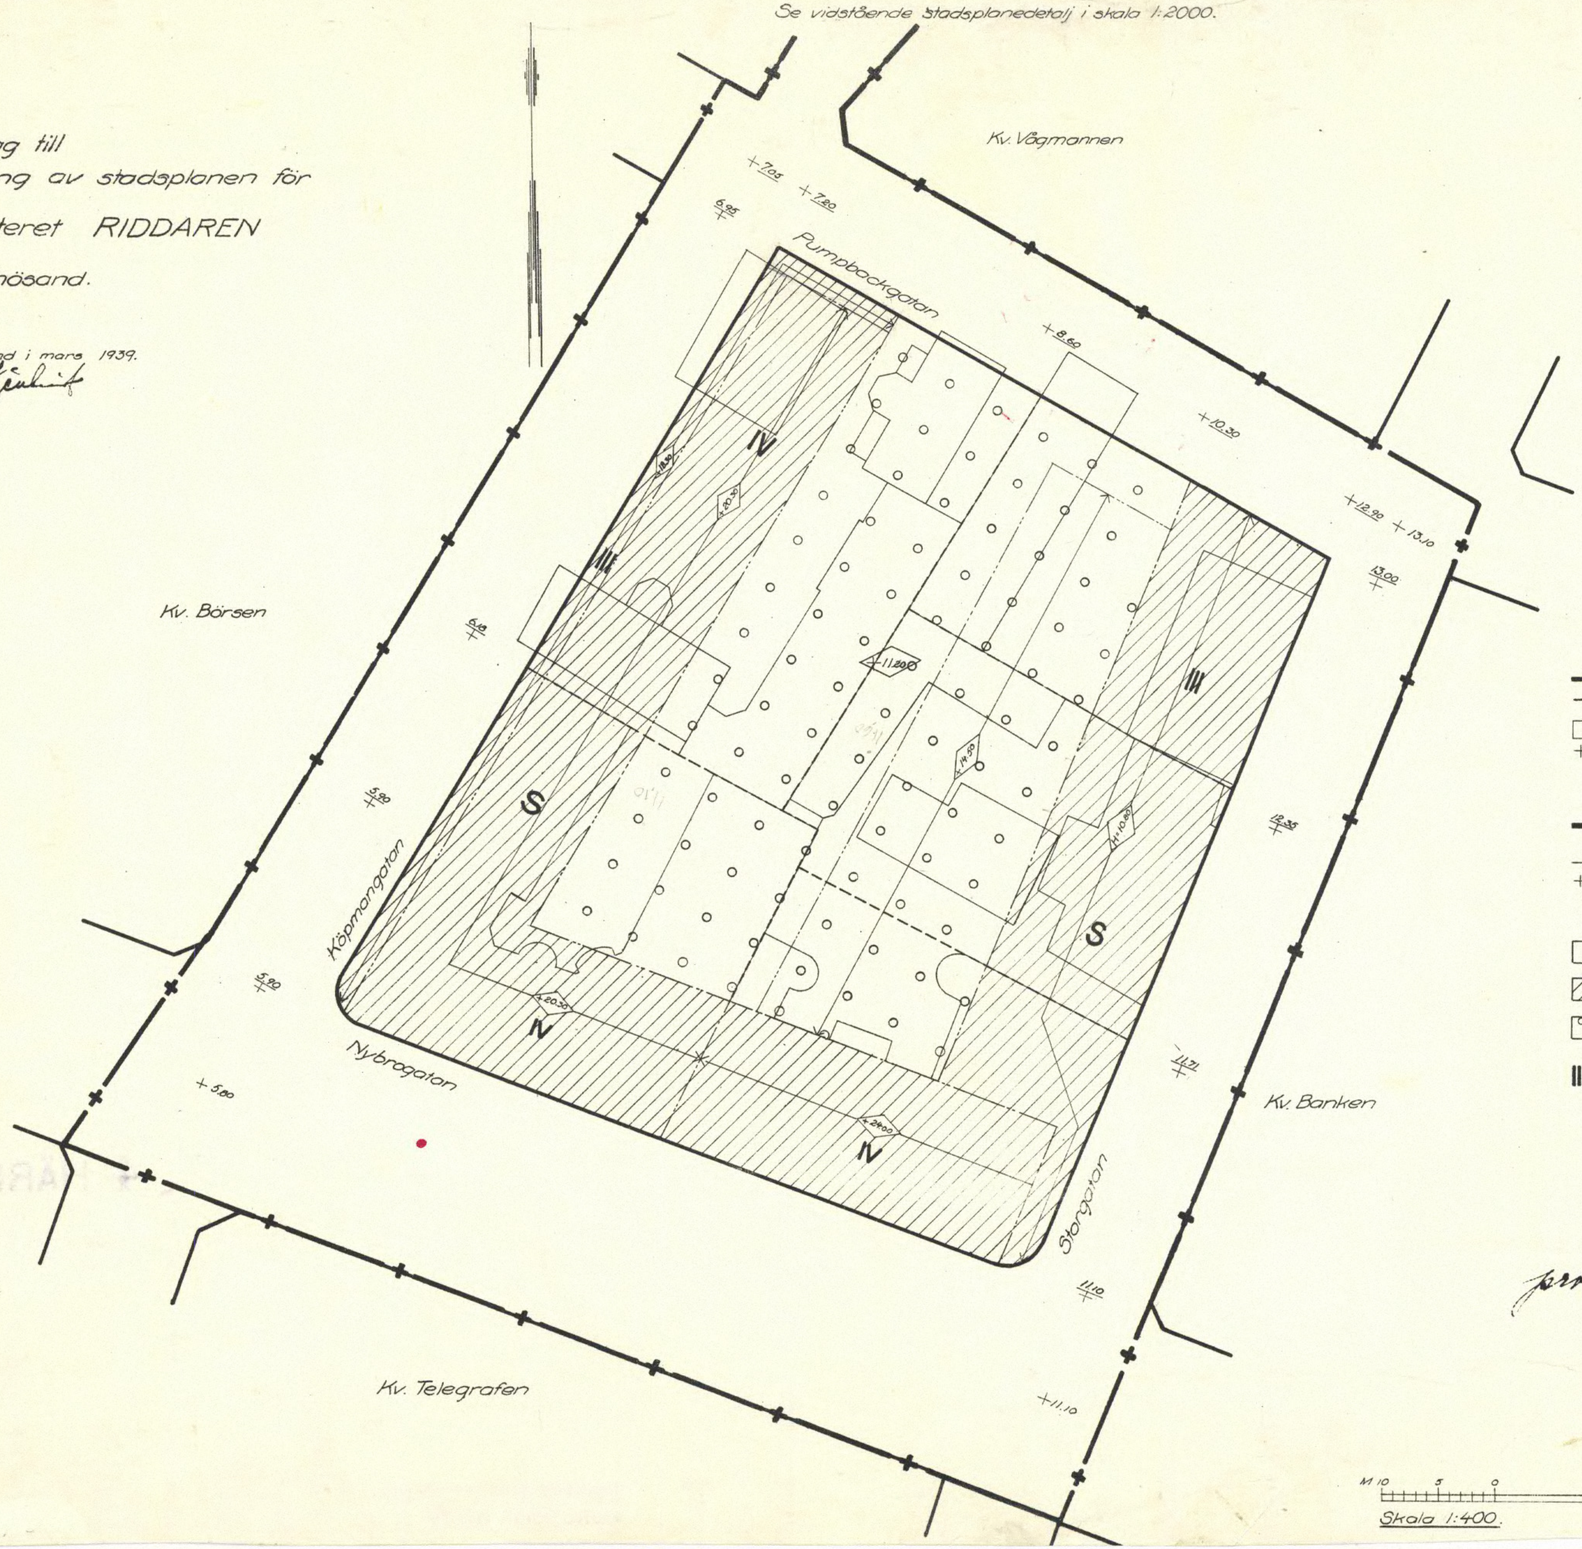

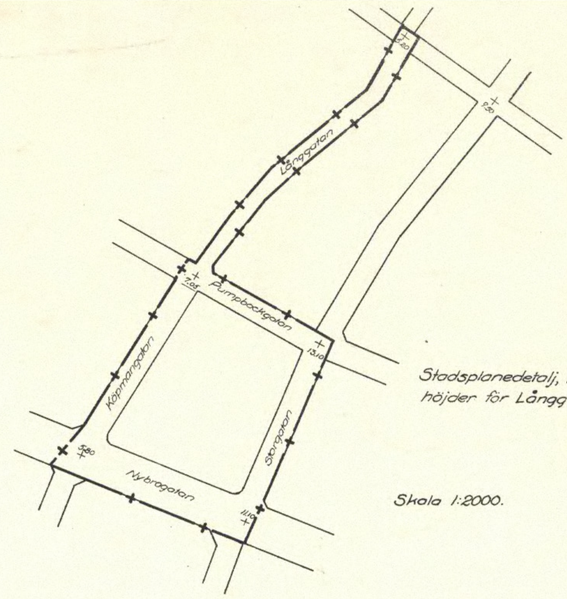

Stadsplanedetalj, visande gatuhöjder för Långgatan.

Skala 1:2000.

Beteckningar:

Befintliga förhållanden:

- Gällande kvartersgräns;
- Tomtgräns;
- Befintlig byggnad;
- + 0,00 Gällande gatuhöjd;

Gränsbeteckningar:

- Gräns för område, för vilket fastställelse sökes av ändring av stadsplanen;
- Annan bestämmelsegräns;
- + 0.00 Ny gatuhöjd;

Ytbeteckningar:

- Allmän plats: gata;
- S Kvartersmark för bostadsändamål (sluten bebyggelse);
- Kvartersmark, som får överbyggas på visst sätt;
- III IV Högsta medgivna våningsantal;
- +0.00 Högsta tillåtna hushöjd i meter över stadens nollplan;
- +11.10 Högsta tillåtna hushöjd i meter över gata invid tomt.

Tillstyrkes byggnadsnämnden den i Härnösands protokoll den 13 maj 1939, § 152, beträffande
Å byggnadsnämndens vägnar
Adolf Hamrin
ordf.

Fastst. den 24/-39
H.

M 10 5 0 10 20 30 40 50 M

Skala 1:400.