

HÄRNÖSAND 42 09.17

Förslag till
ändring av stadsplanen
för del av
HÄRNÖSAND

(Kv. Teknologen, Inspektorn,
Studenten och Rektorn).
uppgjort å stadsarkitektkontoret i Härnösand.

STADSPLANEKARTA

Härnösand den 9 april 1948.

Anders Jauron
Stadsarkitekt.

Tillhör Härnösands stads byggnadsnämnds
protokoll den 29 april 1948, § 90;

Tillhör Härnösands stadstullnämndiges
protokoll den 11 maj 1948, § 94;



Anders Jauron

Tillhör Kungl. Maj:ts beslut
den 17 sept. 1948.

Anders Jauron
Stadsarkitekt.

Kopians riktighet bekräftar:

Anders Jauron
Stadsarkitekt.

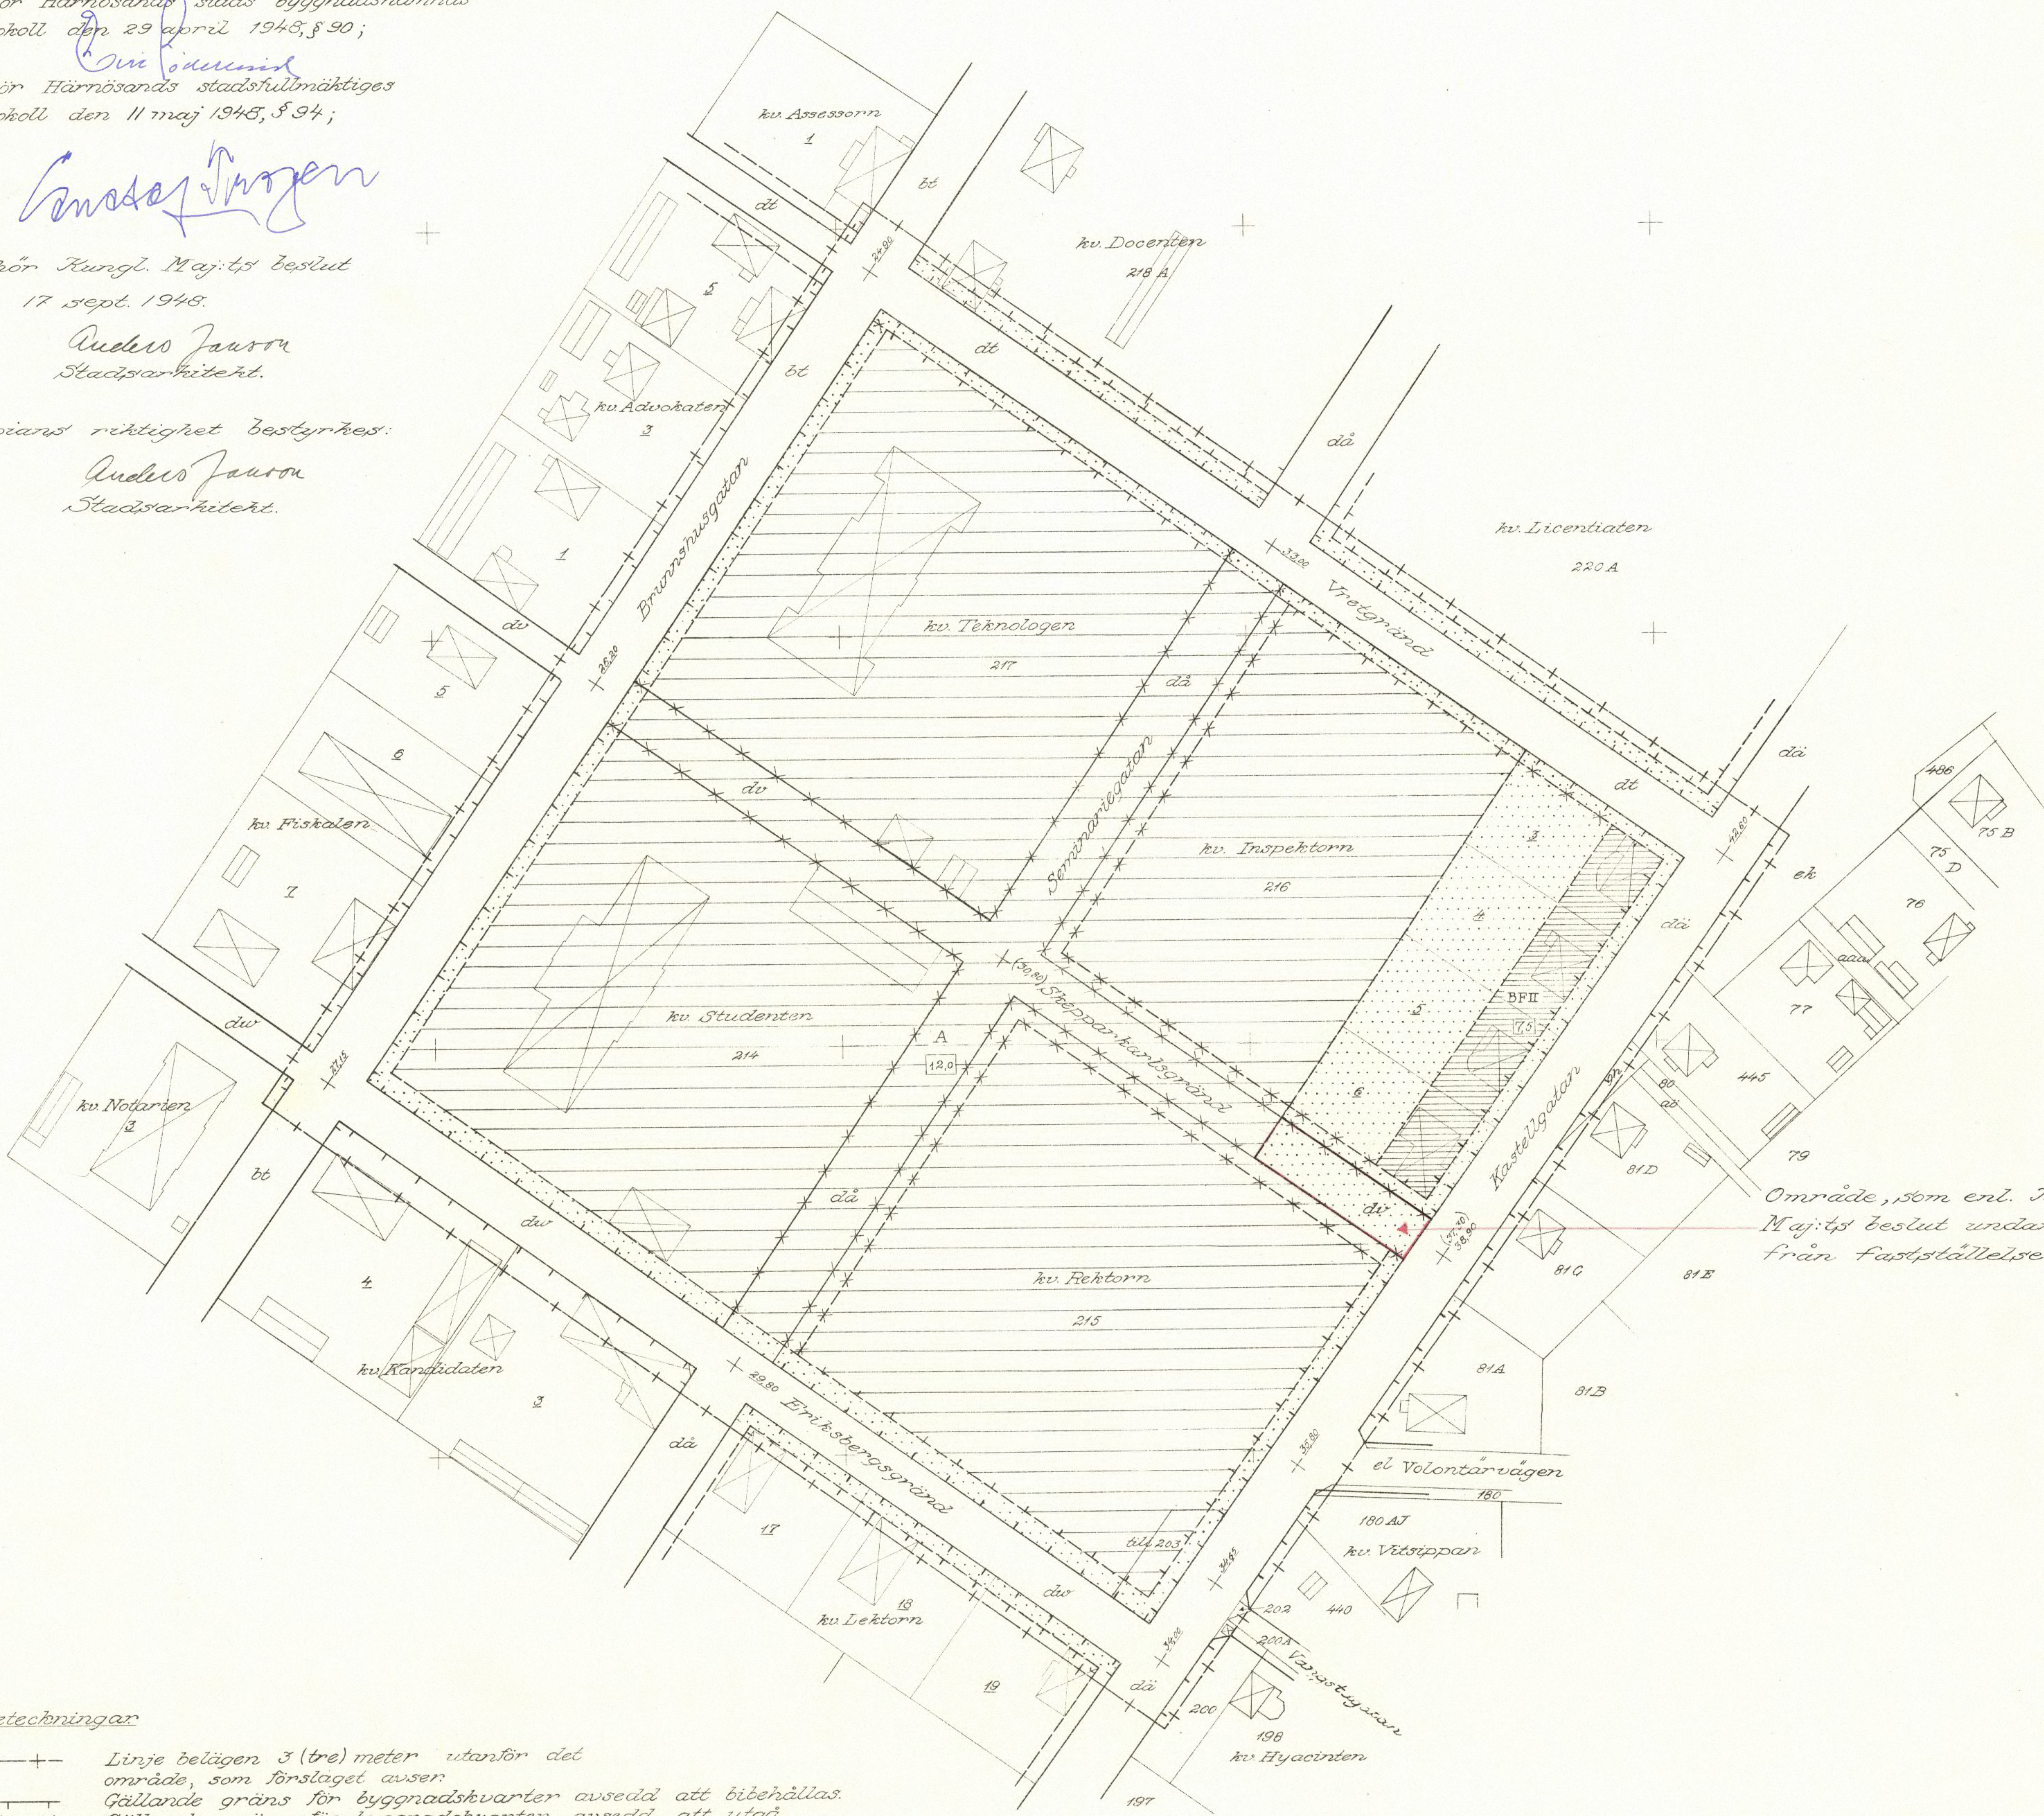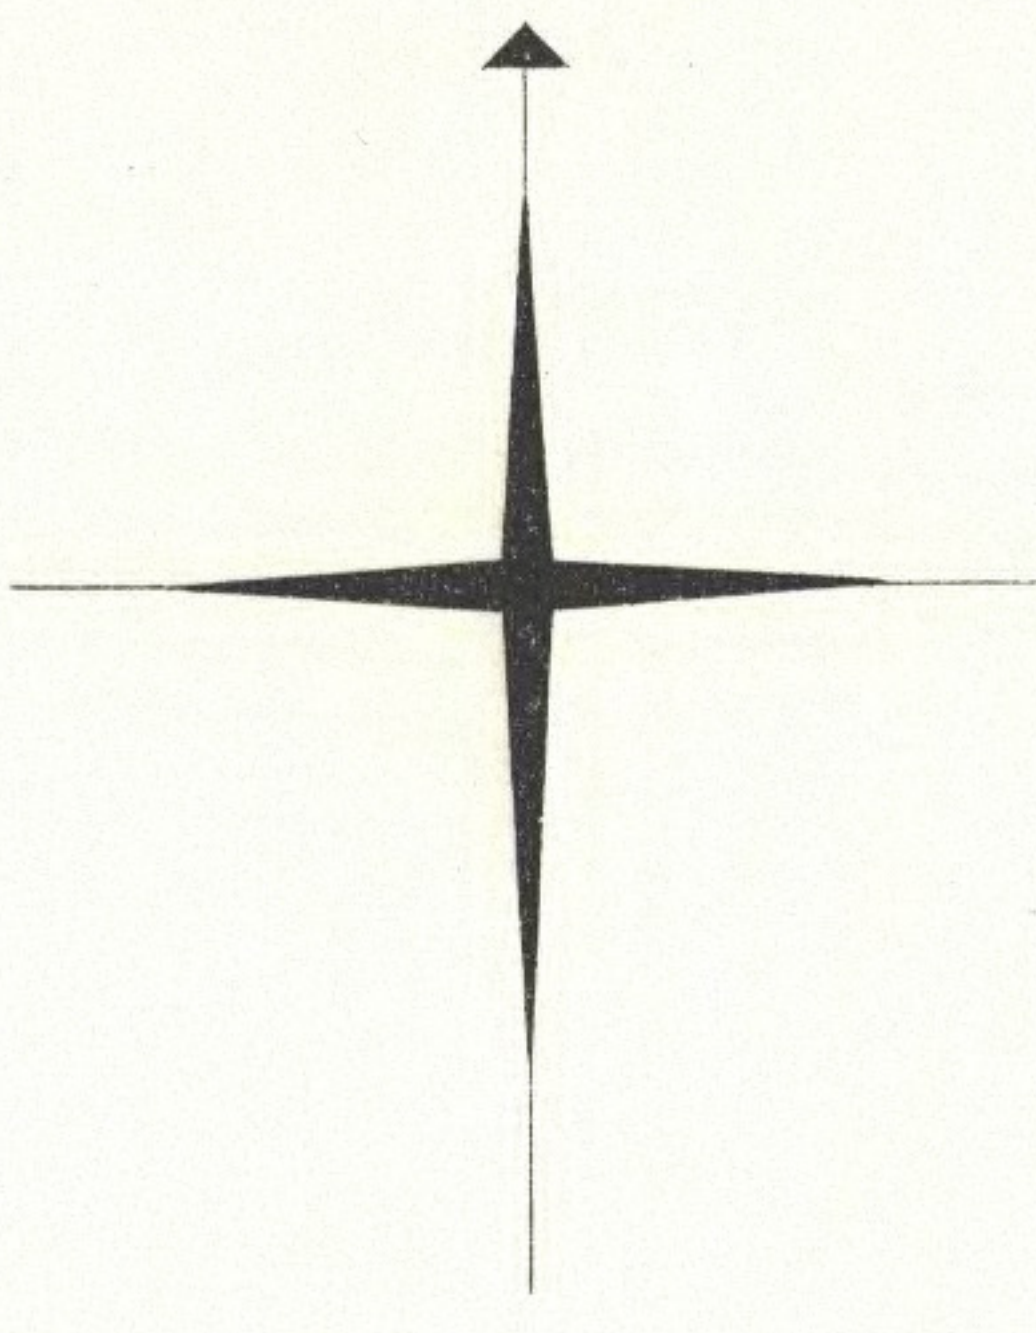

Område, som enl. Kungl.
Maj:ts beslut undantagits
från fastställelse.

Beteckningar

- Linje belägen 3 (tre) meter utanför det område, som förslaget avser.
- Gällande gräns för byggnadskvarter avsedd att bibehållas.
- Gällande gräns för byggnadskvarter avsedd att utgå.
- Föreslagen gräns för byggnadskvarter.
- Gällande gräns för andra områden än byggnadskvarter avsedd att bibehållas.
- Gällande gräns för andra områden än byggnadskvarter avsedd att utgå.
- Föreslagen gräns för andra områden än byggnadskvarter.
- Allmän plats: gata.
- + 0,0 Gällande gathöjd avsedd att bibehållas.
- + (0,0) Gällande gathöjd avsedd att utgå.
- A Område avsett att bebyggas för allmänt ändamål.
- BFII Område avsett för bostadsbebyggelse.
- 0,0 Område, som ej får bebyggas.
- 0,0 Tillåten byggnadshöjd.
- + Befintlig ädgräns.
- + Befintlig byggnad, bostadshus, uthus.
- + 0,0 Föreslagen gathöjd.

