

Förslag till
ändring och jämkning av stadsplanen
för del av

HÄRNÖSAND

(Hovsjorden)

uppgjort på stadsarkitektkontoret
i Harnösand i juni 1948.

STADSPLANEKARTA


Harnösand den 30 juni 1948

Anders Janson

Stadsarkitekt.

Tillhör Harnösands stads byggnadsnämnds
protokoll den 6 aug. 1948, § 173

Eric Söderlind

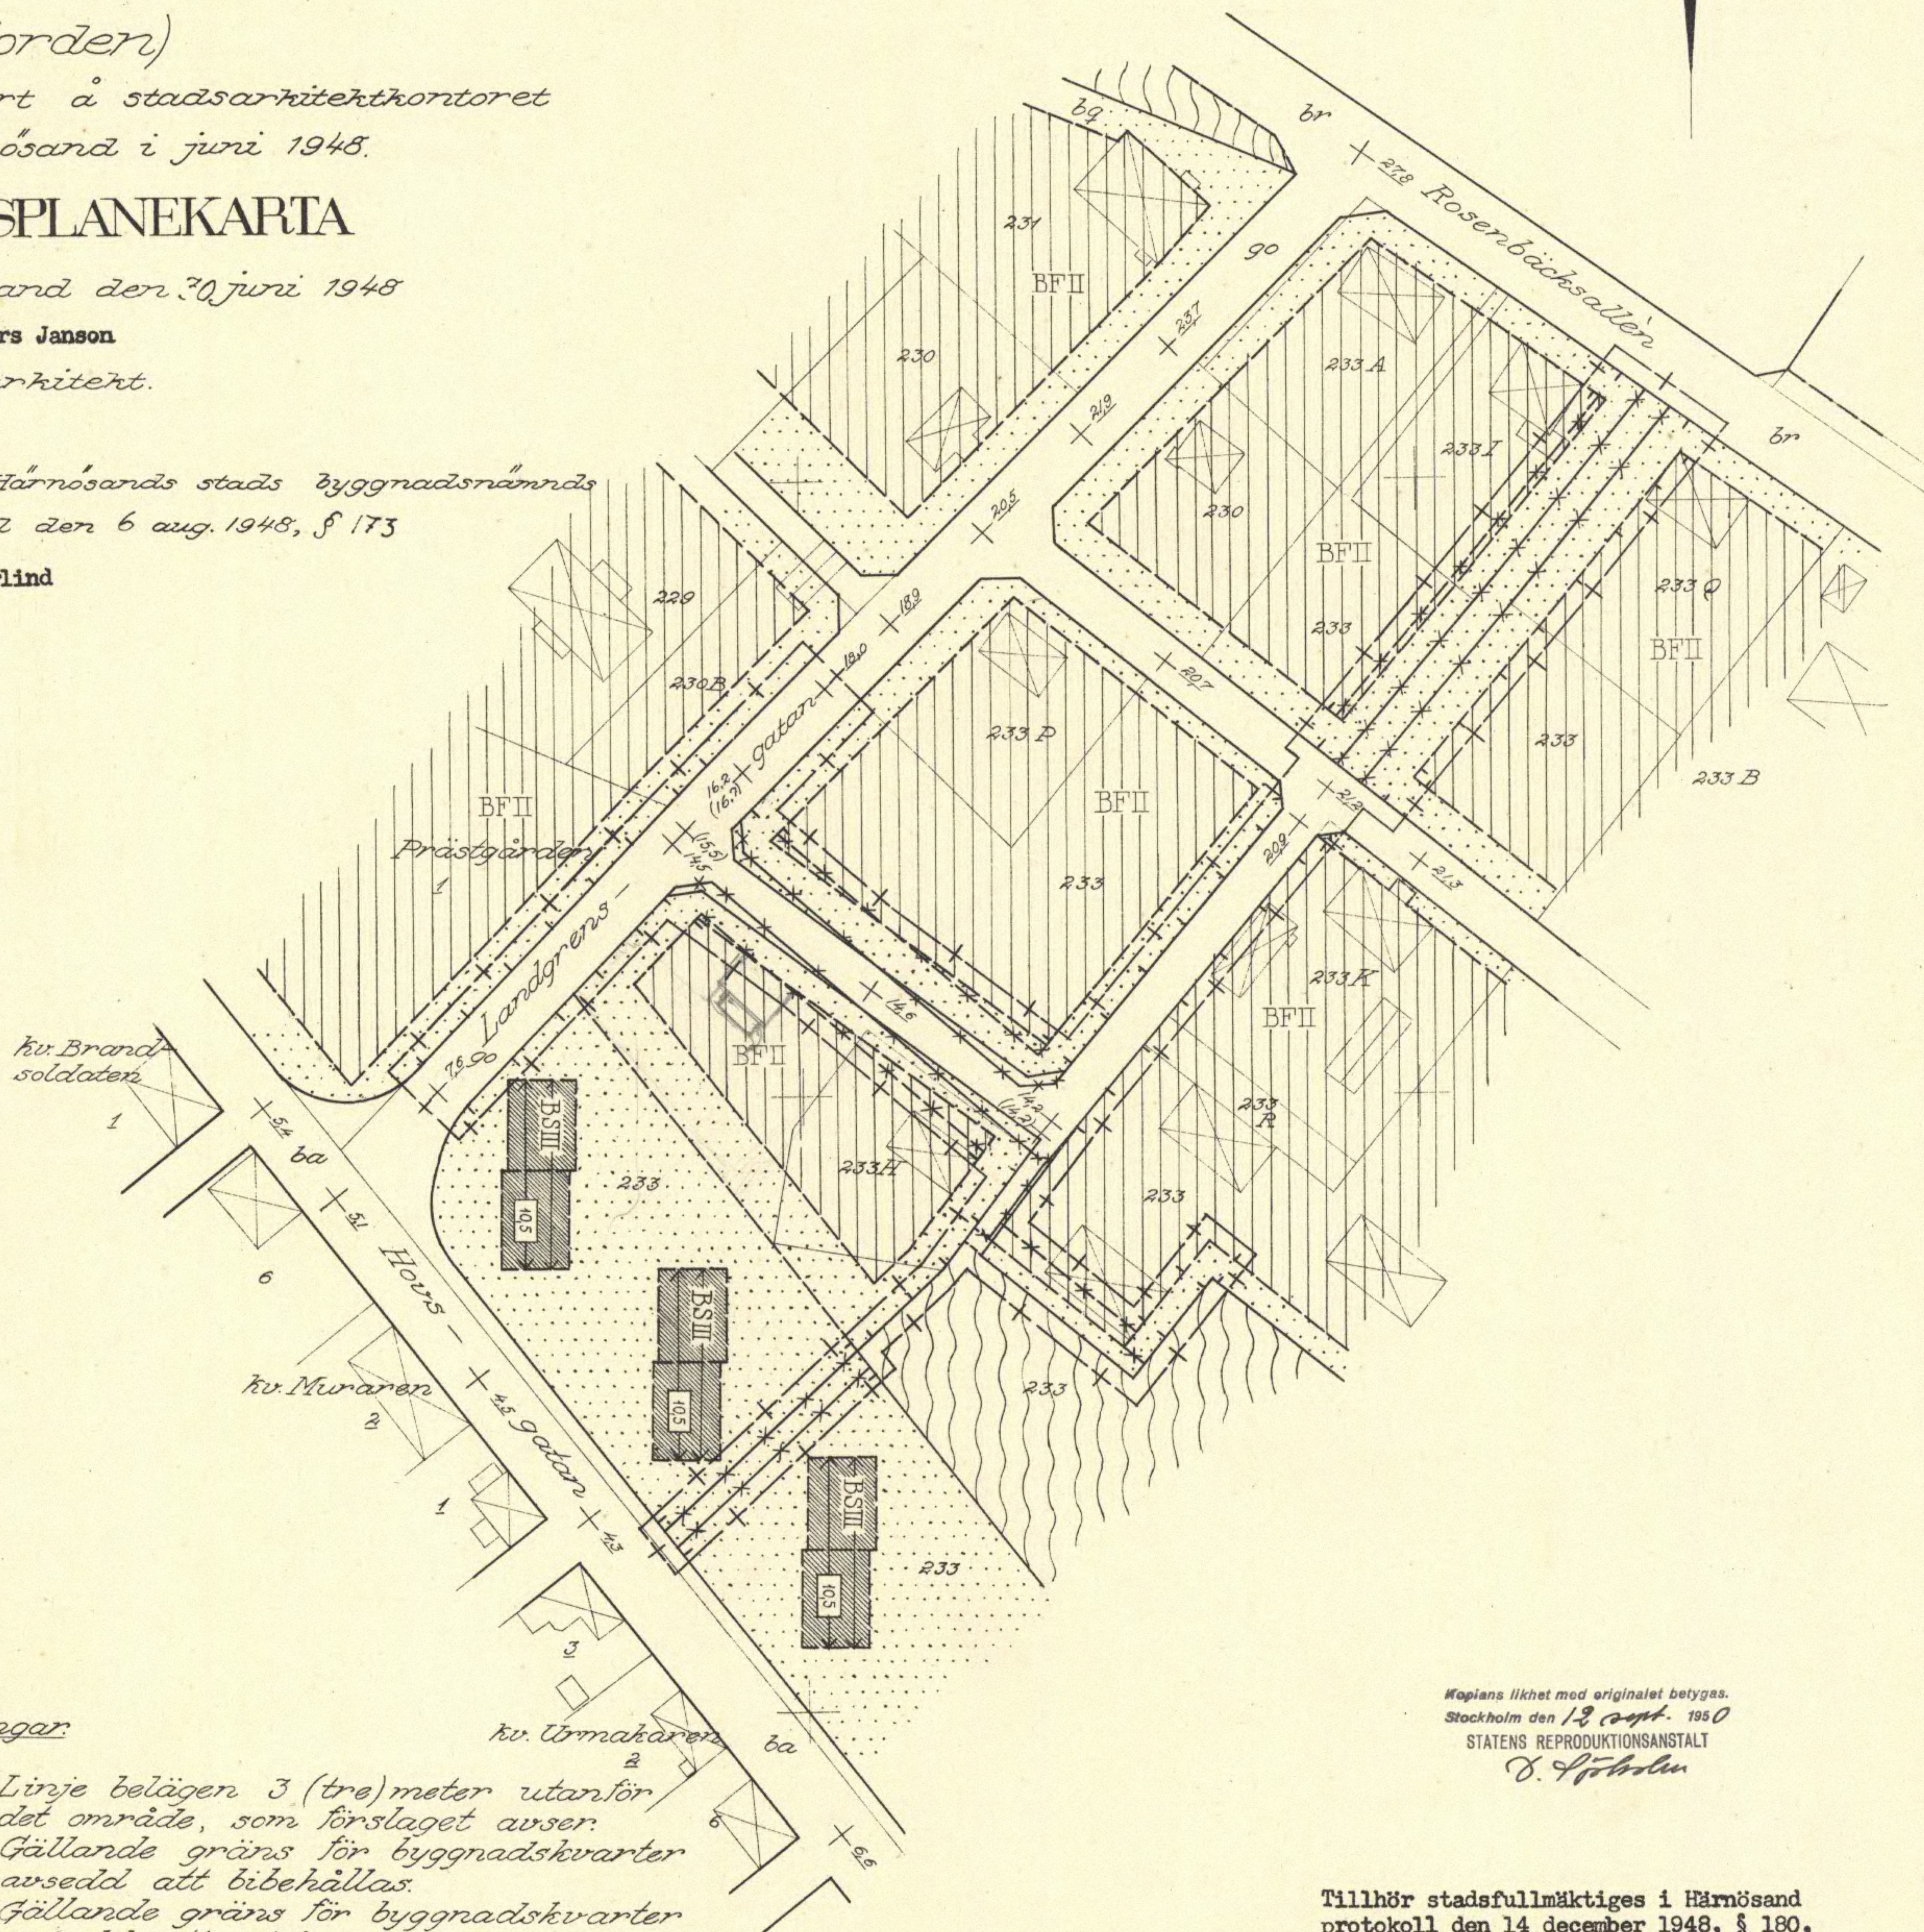

Beteckningar

- +—+— Linje belägen 3 (tre) meter utanför det område, som förslaget avser.
- Gällande gräns för byggnadskvarter avsedd att bibehållas.
- *-*-* Gällande gräns för byggnadskvarter avsedd att utgå.
- Föreslagen gräns för byggnadskvarter.
- - - Gällande gräns för andra områden än byggnadskvarter avsedd att bibehållas.
- *-*-* Gällande gräns för andra områden än byggnadskvarter avsedd att utgå.
- Föreslagen gräns för andra områden än byggnadskvarter.
- Allmän plats; gata.
- Allmän plats; park.
- + 0,0 Gällande gatuhöjd avsedd att bibehållas.
- + (0,0) Gällande gatuhöjd avsedd att utgå.
- + 0,0 Föreslagen gatuhöjd.
- Område, som ej får bebyggas.
- Befintlig ägräns.
- Befintlig byggnad; bostadshus, uthus.

Kopians likhet med originalet betygas.
Stockholm den 19 sept. 1950
STATENS REPRODUKTIONSANSTALT
O. Söderlind

Tillhör stadsfullmäktiges i Harnösand
protokoll den 14 december 1948, § 180,
betygar

På tjänstens vägnar:
Arne Olsson
drätselkammarens ordförande

Tillhör Kungl. Maj:ts beslut
den 27 maj 1949. Stockholm i
kommunikationsdepartementet
Ex officio:
Nils Aurén

Skala 1:1000
Statens Reprodukationsanstalt 1950