HÄRNÖSAND 1950-02-27

HÄRNÖSAND 50.02.27.

Förslag till ändring av stadsplanen för del av

HÄRNÖSAND

(Ändring av gatuhöjder inom området vid Geresta)

uppgjort å stadsarkitektkontoret i Härnösand.

STADSPLANEKARTA

Härnösand den 4 november 1949.

Anders Janson
Stadsarkitekt.

År 1950 den 27 februari blev den å denna karta upptagna ändring i stadsplan av länsstyrelsen i Västernorrlands län godkänd, vilket beslut,,då klagan däremot till följd av stadgandet i 150 § 3 st. byggnadslagen den 30 juni 1947 ej må föras, vunnit laga kraft, betygar; Härnösand i landskansliet som ovan.

På tjänstens vägnar:
O. Hulterström

Kopians likhet med originalet betygas.
Stockholm den 25 april 1950
STATENS REPRODUKTIONSANSTALT
O. Sjöström

Tillhör Härnösands stads byggnadsnämnds protokoll den 2 december 1949, § 230.
Eric Söderlind
Byggnadsnämndens sekreterare

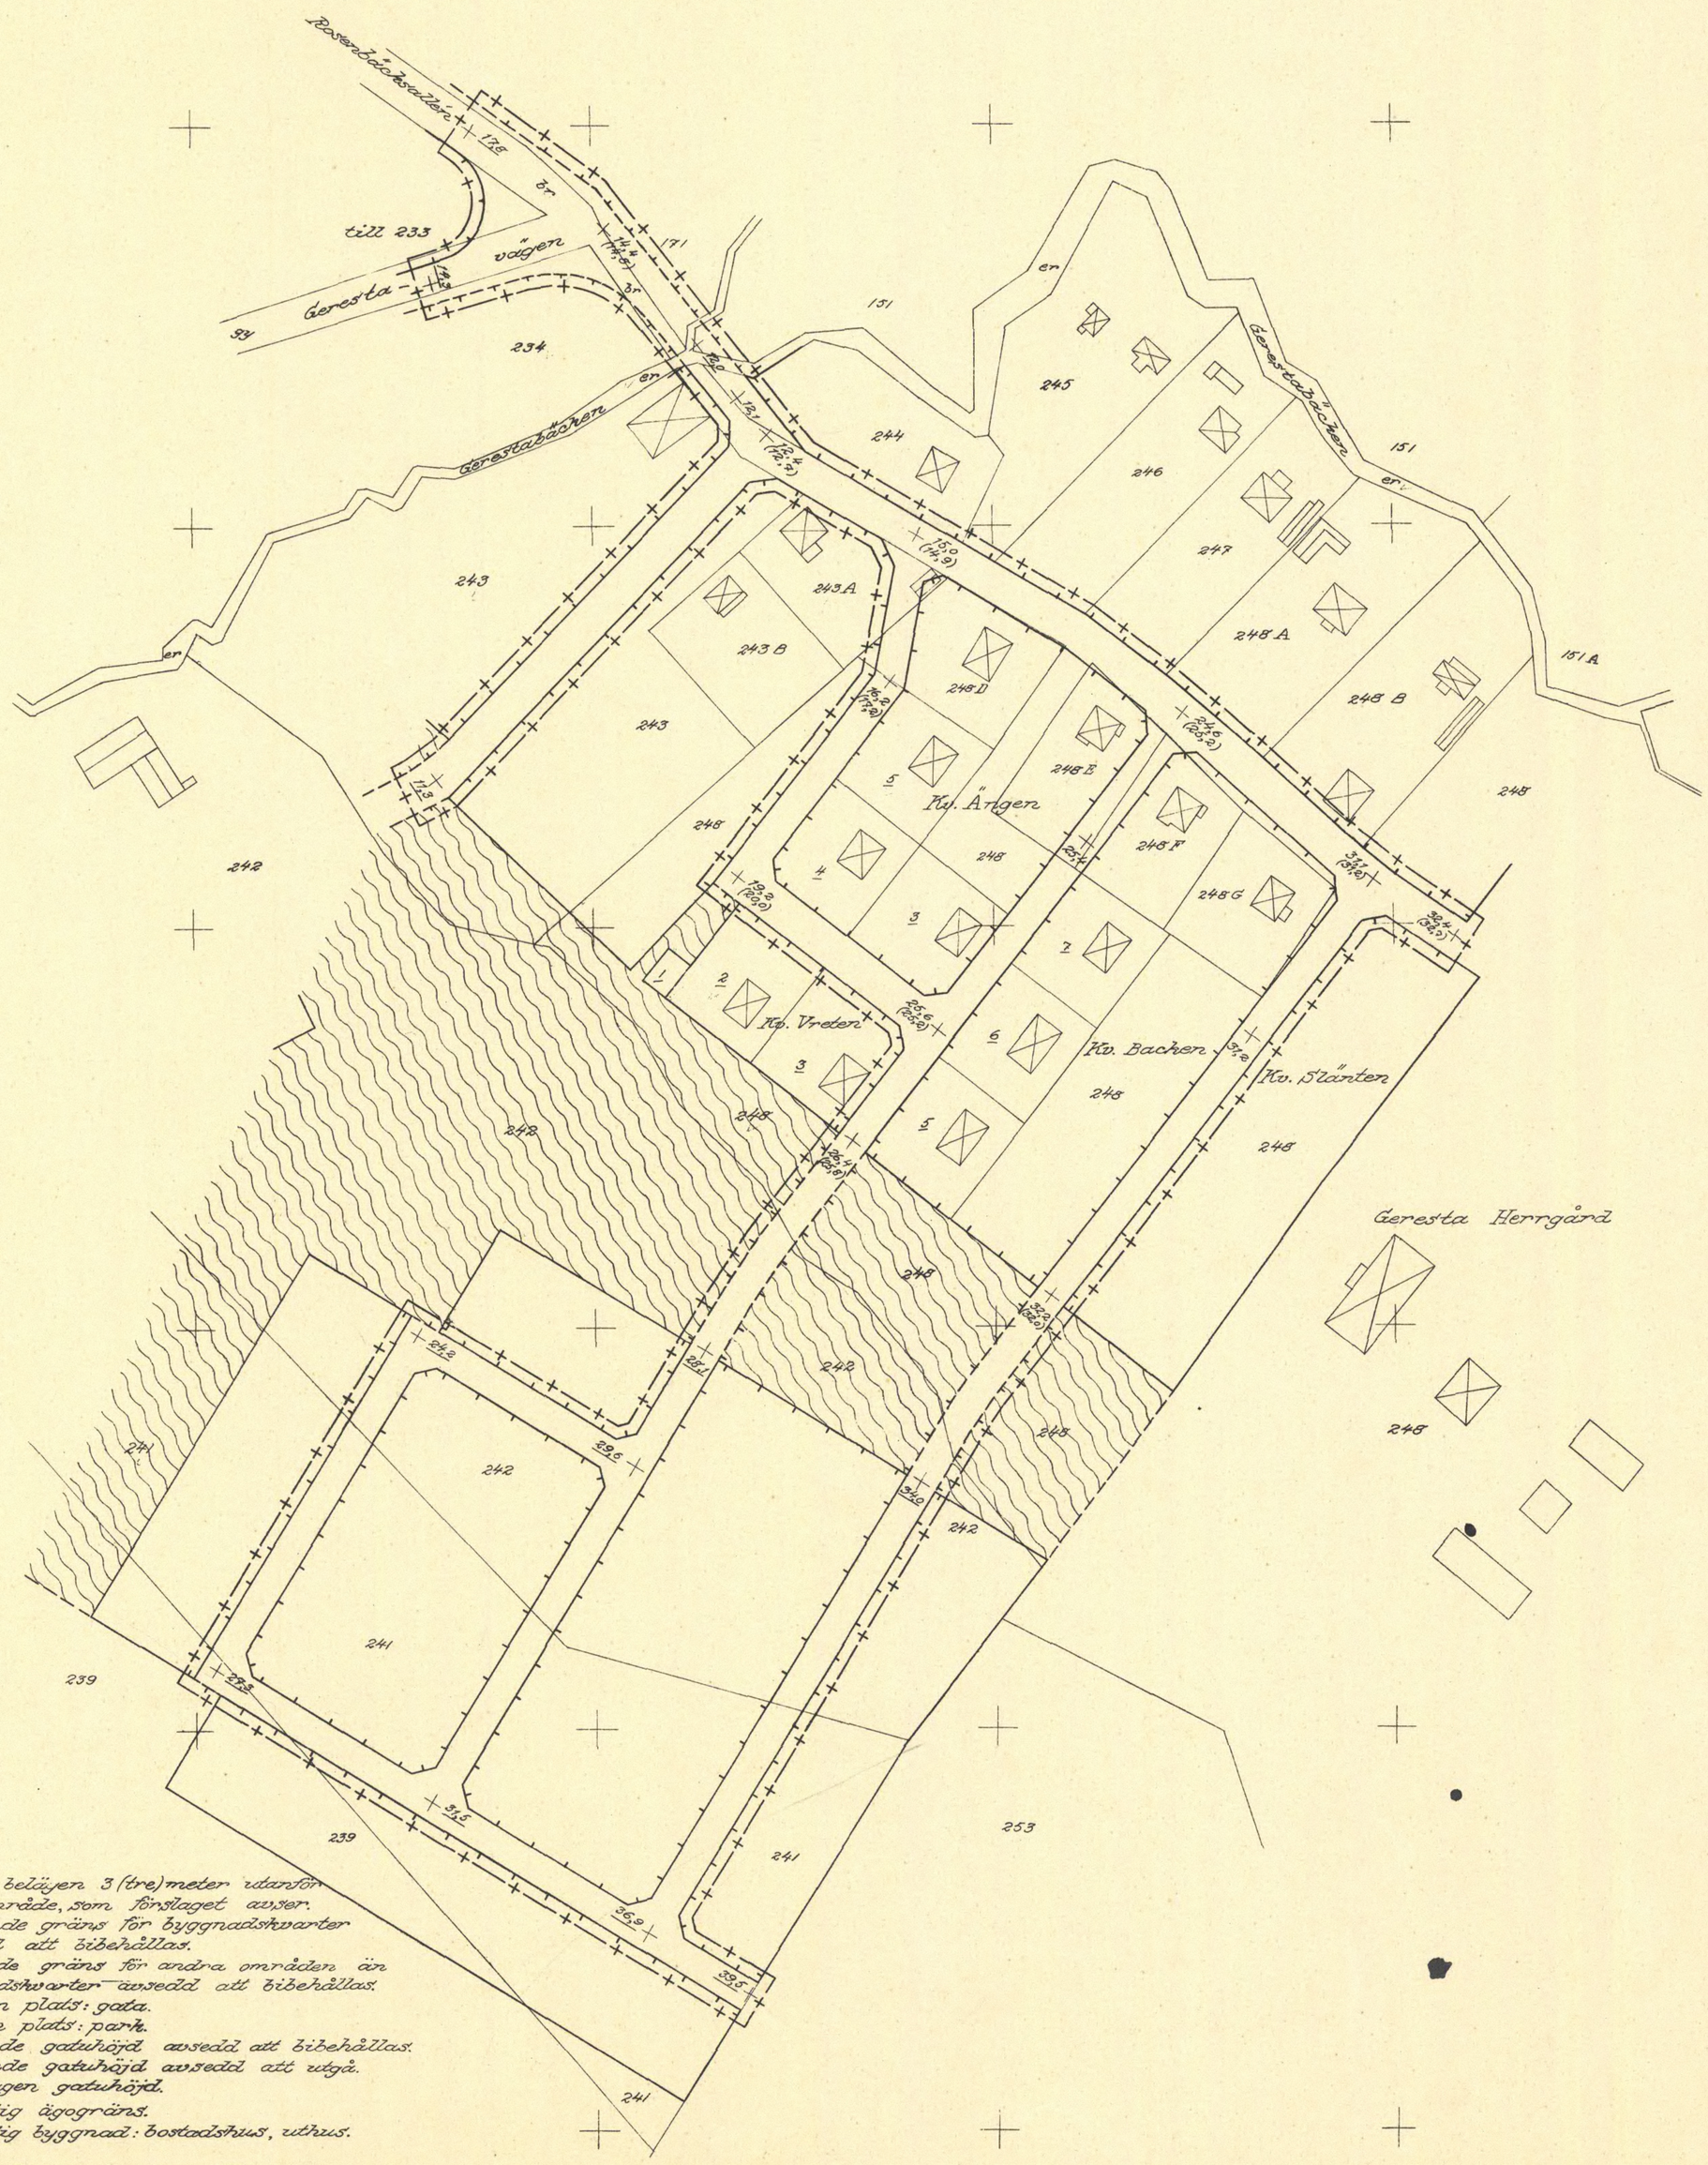

Beteckningar:

- Linje belägen 3 (tre) meter utanför det område, som förslaget avser.
- Gällande gräns för byggnadskvarter avsedd att bibehållas.
- Gällande gräns för andra områden än byggnadskvarter avsedd att bibehållas.
- Allmän plats: gata.
- Allmän plats: park.
- 0,0 Gällande gatuhöjd avsedd att bibehållas.
- (0,0) Gällande gatuhöjd avsedd att utgå.
- 0,0 Föreslagen gatuhöjd.
- Befintlig ägogräns.
- Befintlig byggnad: bostadshus, uthus.

70 0 50 100 m.
Skala 1:1000

Statens Reproduktionsanstalt 1950