

Förslag till
ändring av stadsplanen
för del av

HÄRNÖSAND

(Kv. Lärkan)

uppgjort å stadsarkitektkontoret i Harnösand

STADSPLANEKARTA

Harnösand den 28 juli 1950

Anders Jansson.

Stadsarkitekt.

Tillhör Harnösands stads byggnadsnämnds
protokoll den 6 okt. 1950; § 231.

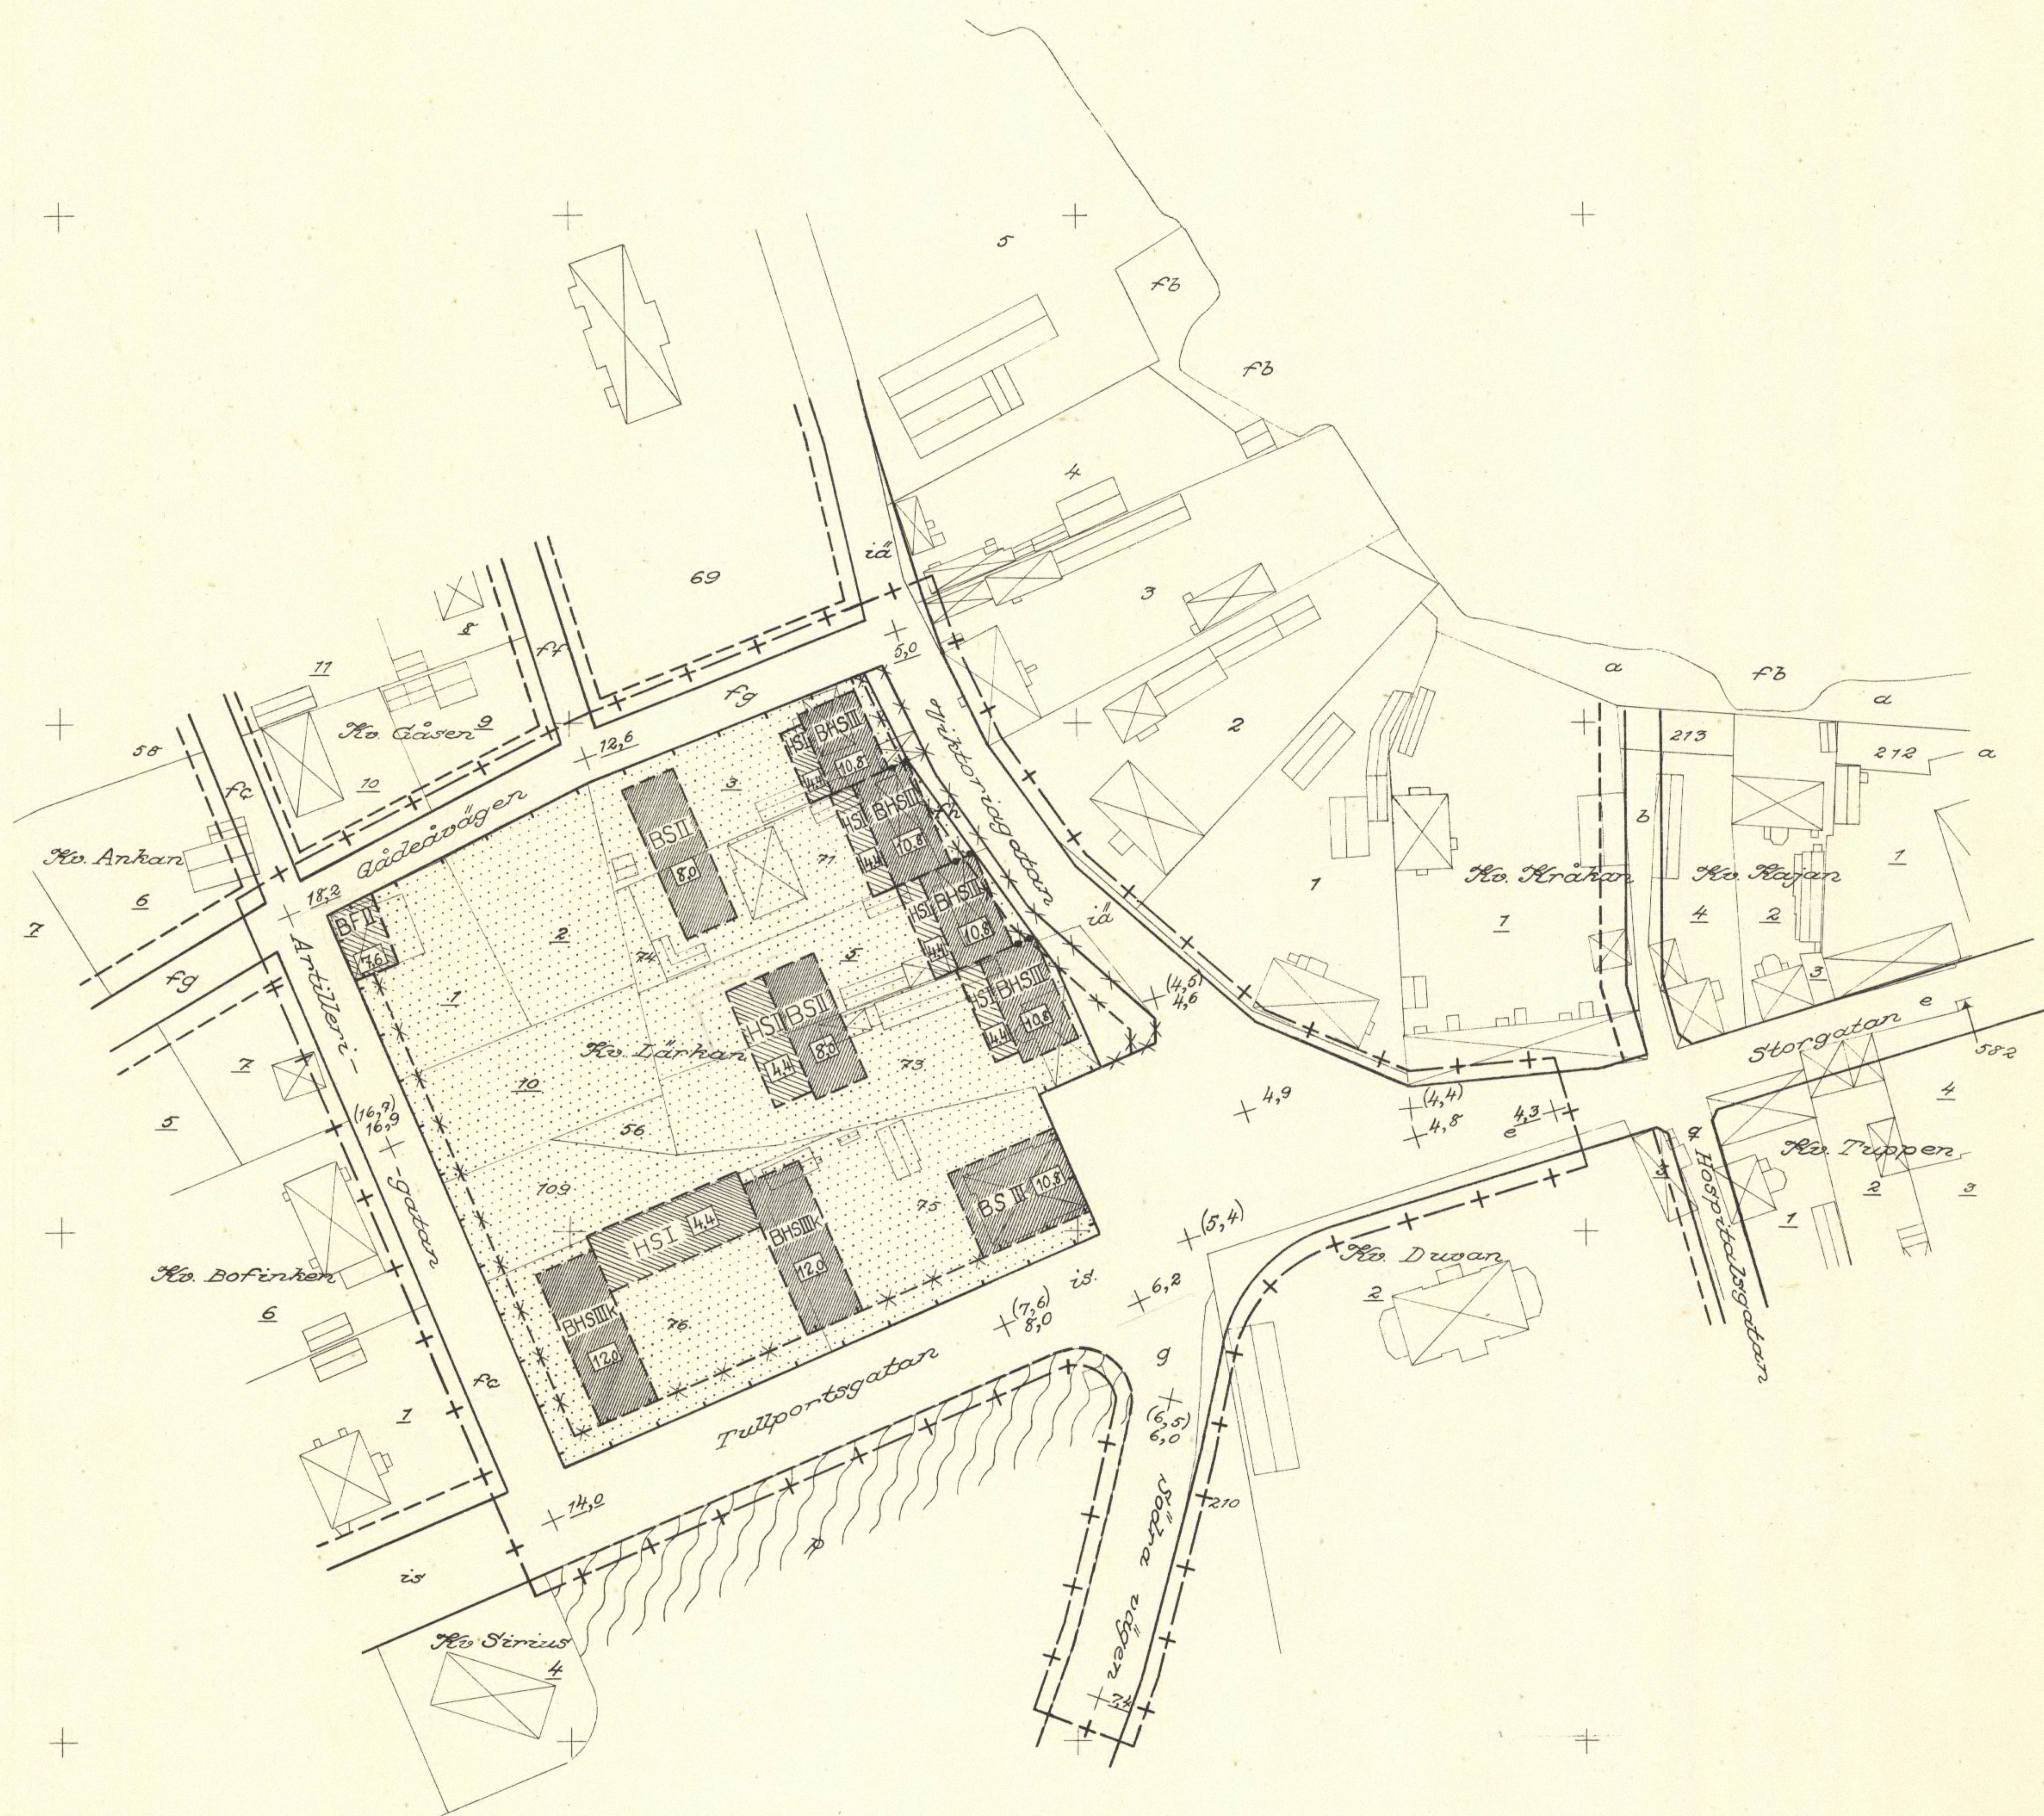
Eric Söderlind.

Tillhör Harnösands stadsfullmäktiges
protokoll den 14 nov. 1950; § 186.

Lars Lindal.

Tillhör Kungl. Maj:ts beslut
den 9 mars 1951.*H. Jansson*
Stadsarkitekt.

Kopiens riktighet bestrykes:

H. Jansson
Stadsarkitekt.

Beteckningar

- + — + Linje belägen 3 (tre) m. utanför det område som förslaget avser.
- — — Gällande gräns för byggnadszoner avsedd att bibehållas.
- * — Gällande gräns för byggnadszoner avsedd att utgå.
- — — Förslagen gräns för byggnadszoner.
- - - - Gällande gräns för andra områden än byggnadszoner avsedd att bibehållas.
- * - - Gällande gräns för andra områden än byggnadszoner avsedd att utgå.
- - - - Förslagen gräns för andra områden än byggnadszoner.
- □ □ Allmän plats, gata.
- □ □ Allmän plats, park.
- + 20 Gällande gatuhöjd avsedd att bibehållas.
- + (40) Gällande gatuhöjd avsedd att utgå.
- + 90 Förslagen gatuhöjd.

- BSI Område för bostadsändamål.
- BSII
- BSIII
- BHSI Område för bostads- och handelsändamål.
- BHSII
- BHSIII
- HSI Område för handelsändamål.
- — — Område som inte får bebyggas.
- □ Byggnads höjd.
- □ Gällande ägogräns.
- □ Bekäntlig byggnad; bostadshus, uthus.

0 10 20 30 40 50 60 70 80 90 100 m.

Skala 1:1000.