HÄRNÖSAND 1952-05-17

N:p 7-1-1952 Reg 2.

HÄRNÖSAND 52.05.17

Förslag till
ändring av stadsplanen
för del av

HÄRNÖSAND

(Kv. Oxeln, Palmen, Rönnen,
Poppeln, Almen m.m.)

uppgjort å stadsarkitektkontoret
i Härnösand i febr. 1952.

STADSPLANEKARTA

Härnösand den 29 febr. 1952.

Hj. Isander
Stadsarkitekt. / Lars Thorsén.

Tillhör Härnösands stads byggnadsnämnds protokoll den 21 mars 1952, § 59.

Erik Söderlind.

Tillhör Härnösands stadsfullmäktiges protokoll den 8 april 1952, § 62.

Arne Olsson.

Tillhör Länsstyrelsens resolution den 17 maj 1952.

O. Hultenström.

Kopians riktighet med orginalet bestyrkes:

Härnösand den 26 maj 1952.

Hj. Isander
Stadsarkitekt.

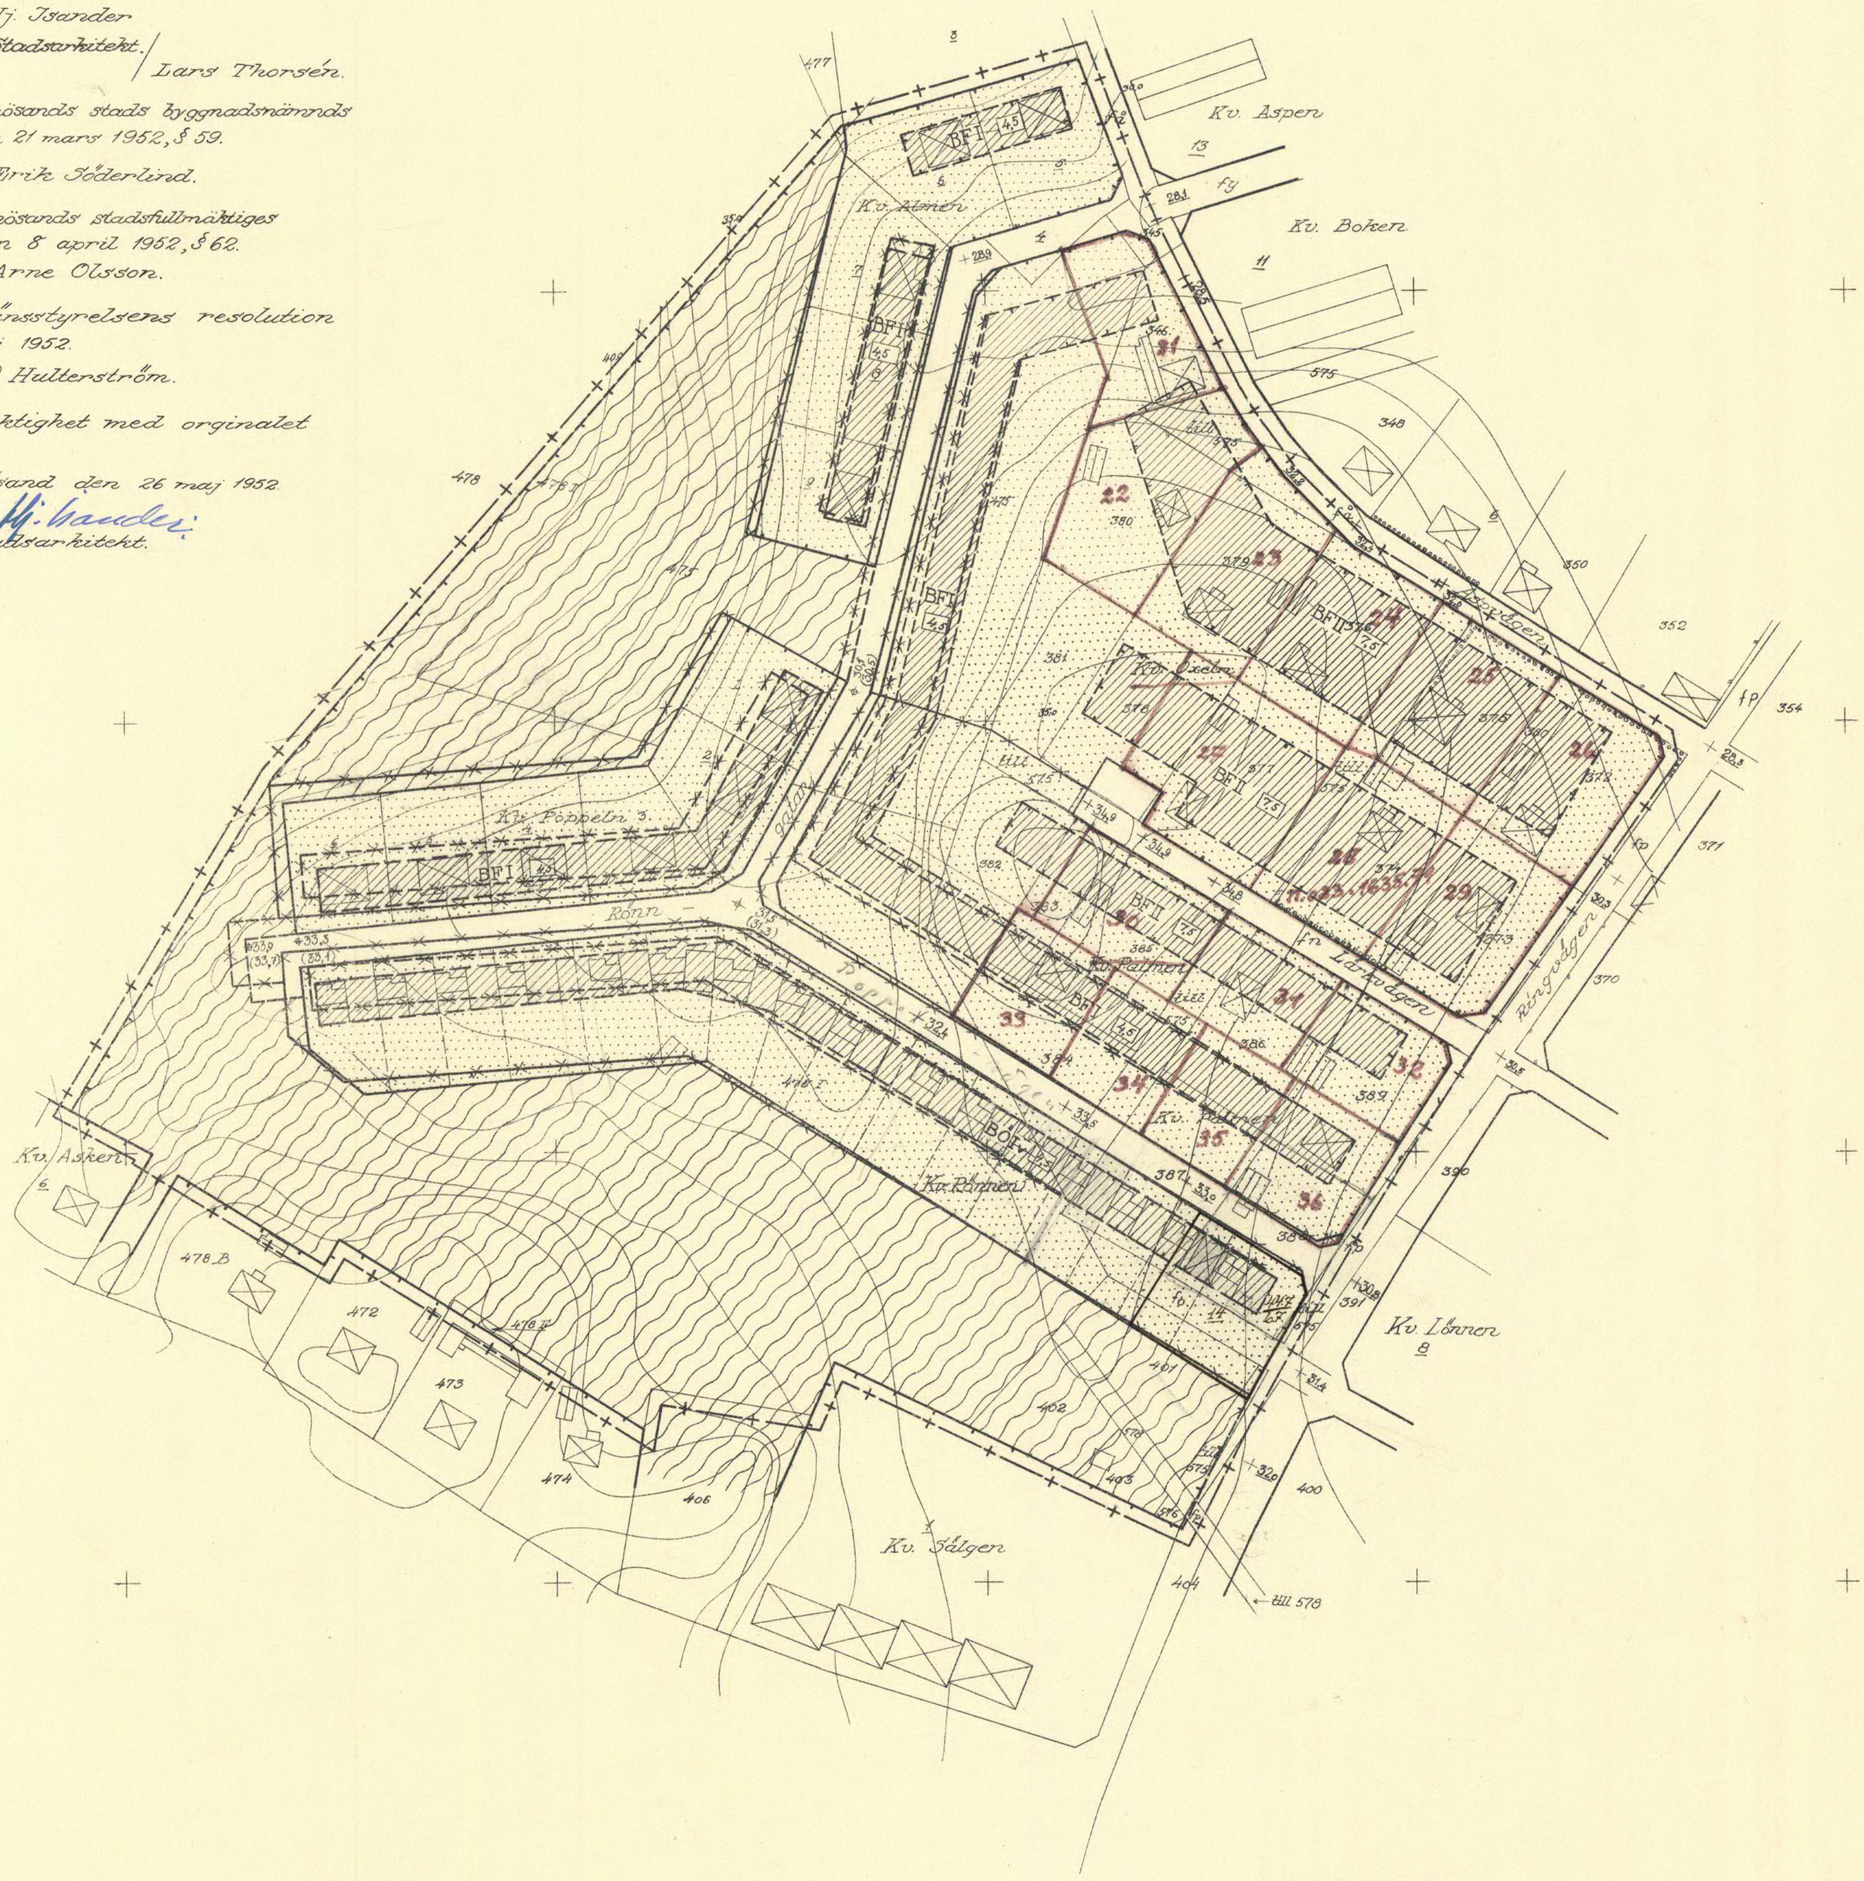

Beteckningar:

- Linje belägen 3 (tre) m. utanför det område som förslaget avser.
- Gällande gräns för byggnadskvarter avsedd att bibehållas.
- Gällande gräns för byggnadskvarter avsedd att utgå.
- Föreslagen gräns för byggnadskvarter.
- Gällande gräns för andra områden än byggnadskvarter avsedd att bibehållas.
- Gällande gräns för andra områden än byggnadskvarter avsedd att utgå.
- Föreslagen gräns för andra områden än byggnadskvarter.
- Allmän plats; gata.
- Allmän plats; park.
- 0,0 Gällande gatuhöjd avsedd att bibehållas.
- (0,0) Gällande gatuhöjd avsedd att utgå.
- 0,0 Föreslagen gatuhöjd.
- BFI, BFII, BÖIv — Område för bostadsändamål.
- Område som icke får bebyggas.
- 0,0 Byggnads höjd.
- Gällande ägogräns.
- 1,0 Nivåkurva.
- Befintlig byggnad; bostadshus, uthus.
- Föreslaget huslägе ej avsett att fastställas.
- Föreslagen tomtgräns ej avsett att fastställas.

10 0 50 100 m.
Skala 1:1000

HÄRNÖSAND 52.05.17

Statens Reproduktionsanstalt 1952

HÄRNÖSAND 1952-05-17

HÄRNÖSAND 52.05.17

karta 1

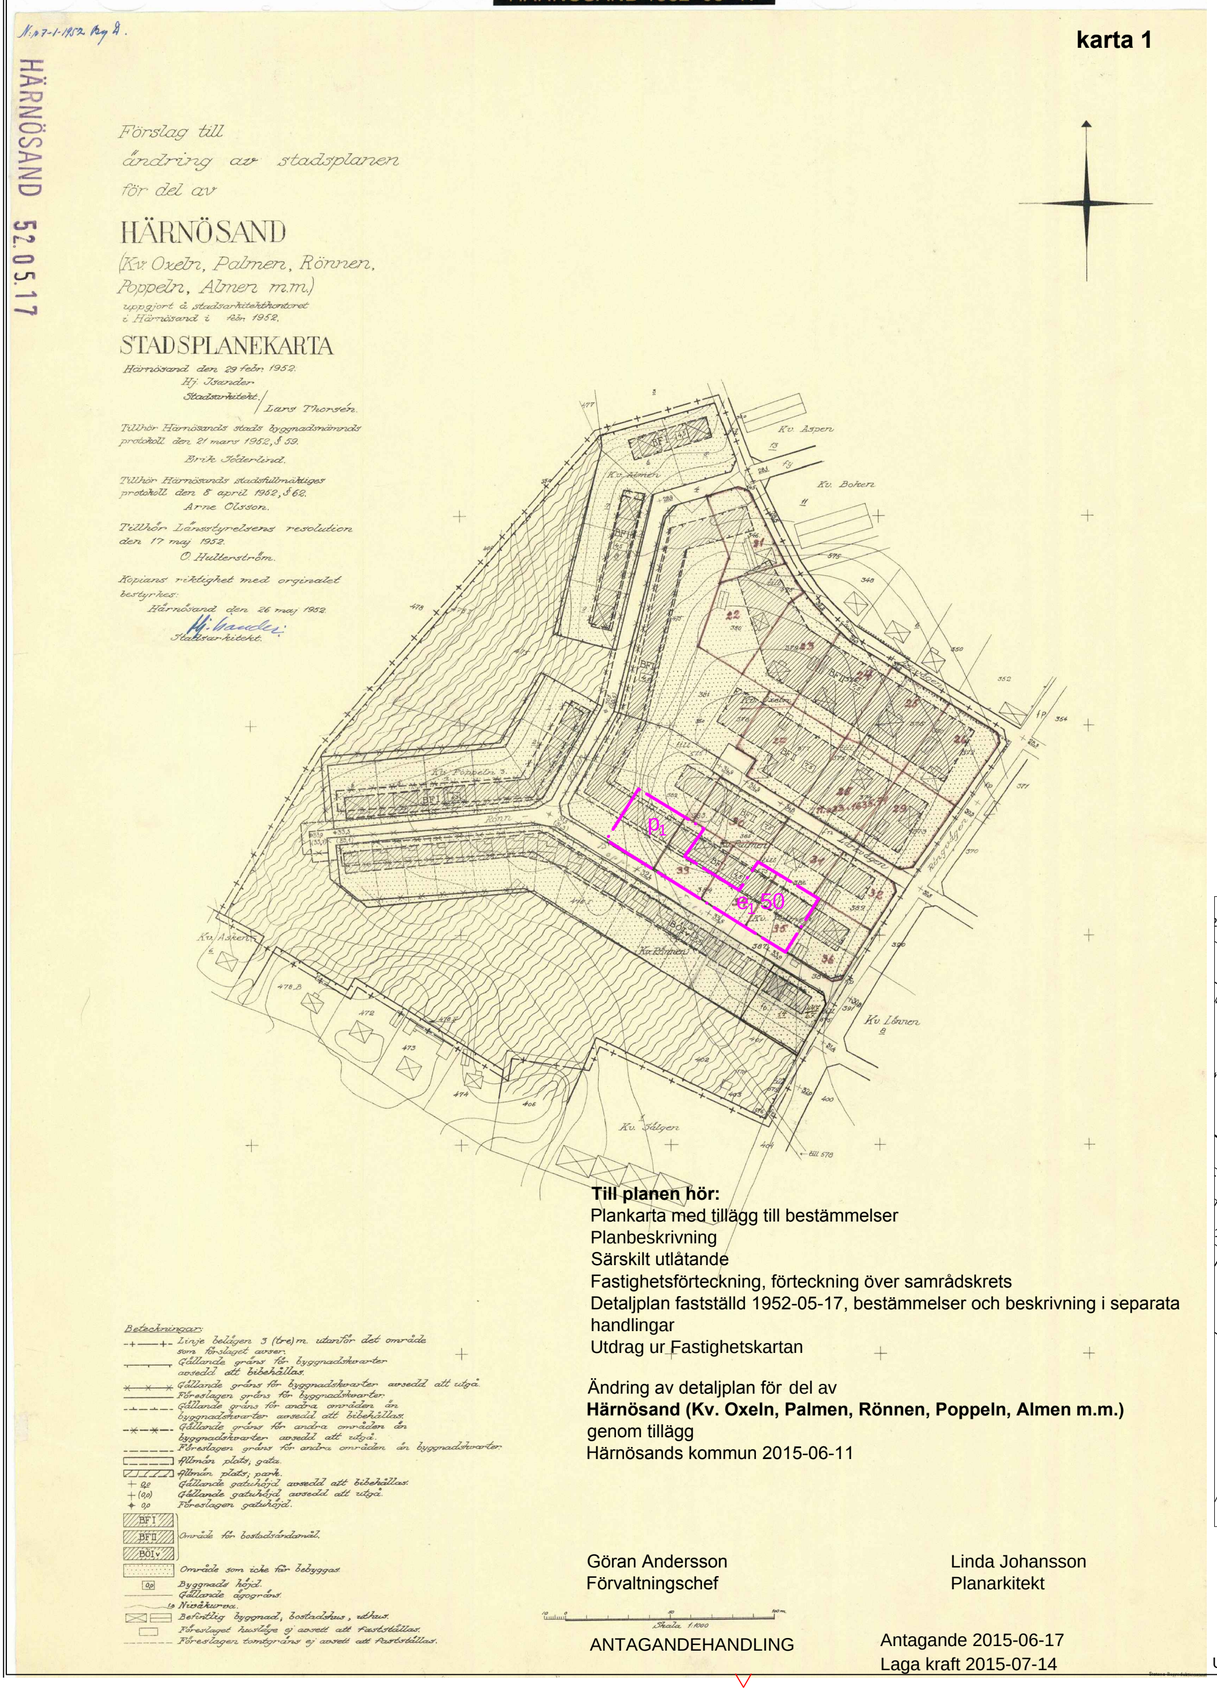
Förslag till
ändring av stadsplanen
för del av
HÄRNÖSAND
(Kv. Oxeln, Palmen, Rönnen,
Poppeln, Almen m.m.)
uppgjort å stadsarkitektkontoret
i Härnösand i från 1952.
STADSPLANEKARTA
Härnösand den 29 febr 1952.
Kj. Isander
Stadsarkitekt
/ Lars Thorsén.
Tillhör Härnösands stads byggnadsnämnds protokoll den 21 mars 1952, § 59.
Brita Söderlund.
Tillhör Härnösands stadsfullmäktiges protokoll den 8 april 1952, § 62.
Arne Olsson.
Tillhör Länsstyrelsens resolution den 17 maj 1952.
O. Hullerström.
Kopians riktighet med originalet bestyrkes:
Härnösand den 26 maj 1952.
Stadsarkitekt.
Kv. Aspen
Kv. Almen
Kv. Boken
Kv. Palmen
Kv. Rönnen
Kv. Almen
Kv. Oxeln
Kv. Poppeln
Kv. Tallen
Kv. Björken
Kv. Tallen
Kv. Tallen
Kv. Tallen