

HÄRNÖSAND 53.05.29 A

FÖRSLAG TILL
JÄMKNING AV STADSPLANEN
FÖR DEL AV
HÄRNÖSAND

(OMRÅDET ÖSTER OM BOND SJÖN)

UPPGJORT Å STADSARKITEKTKONTORET I HÄRNÖSAND

I FEBRUARI 1953

STADSPLANEKARTA

HÄRNÖSAND DEN 12 FEBRUARI 1953

Hj. Isander/Lars Thorsén.

STADSARKITEKT

TILLHÖR BYGGNADSNÄMNDENS I
HÄRNÖSANDS PROTOKOLL DEN
5 MARS 1953, § 59.

Hen Malmros

TILLHÖR STADSFULLMÄKTIGES I
HÄRNÖSANDS PROTOKOLL DEN
10 MARS 1953, § 50.

Lars Lindal

För 1953 den 29 maj blev den
å denna karta upptagna jämk-
ning i stadsplan av Länsstyrel-
sen i Västernorrlands län
godkänd, bekräftar,
Härnösand i landshovsliet som ovan



På tjänstens vägnar:

Hög Swarstein.

Kopiens riktighet med originalet
bestyrkes:

Härnösand den 21 juli 1953

Björn Stadsarkitekt.

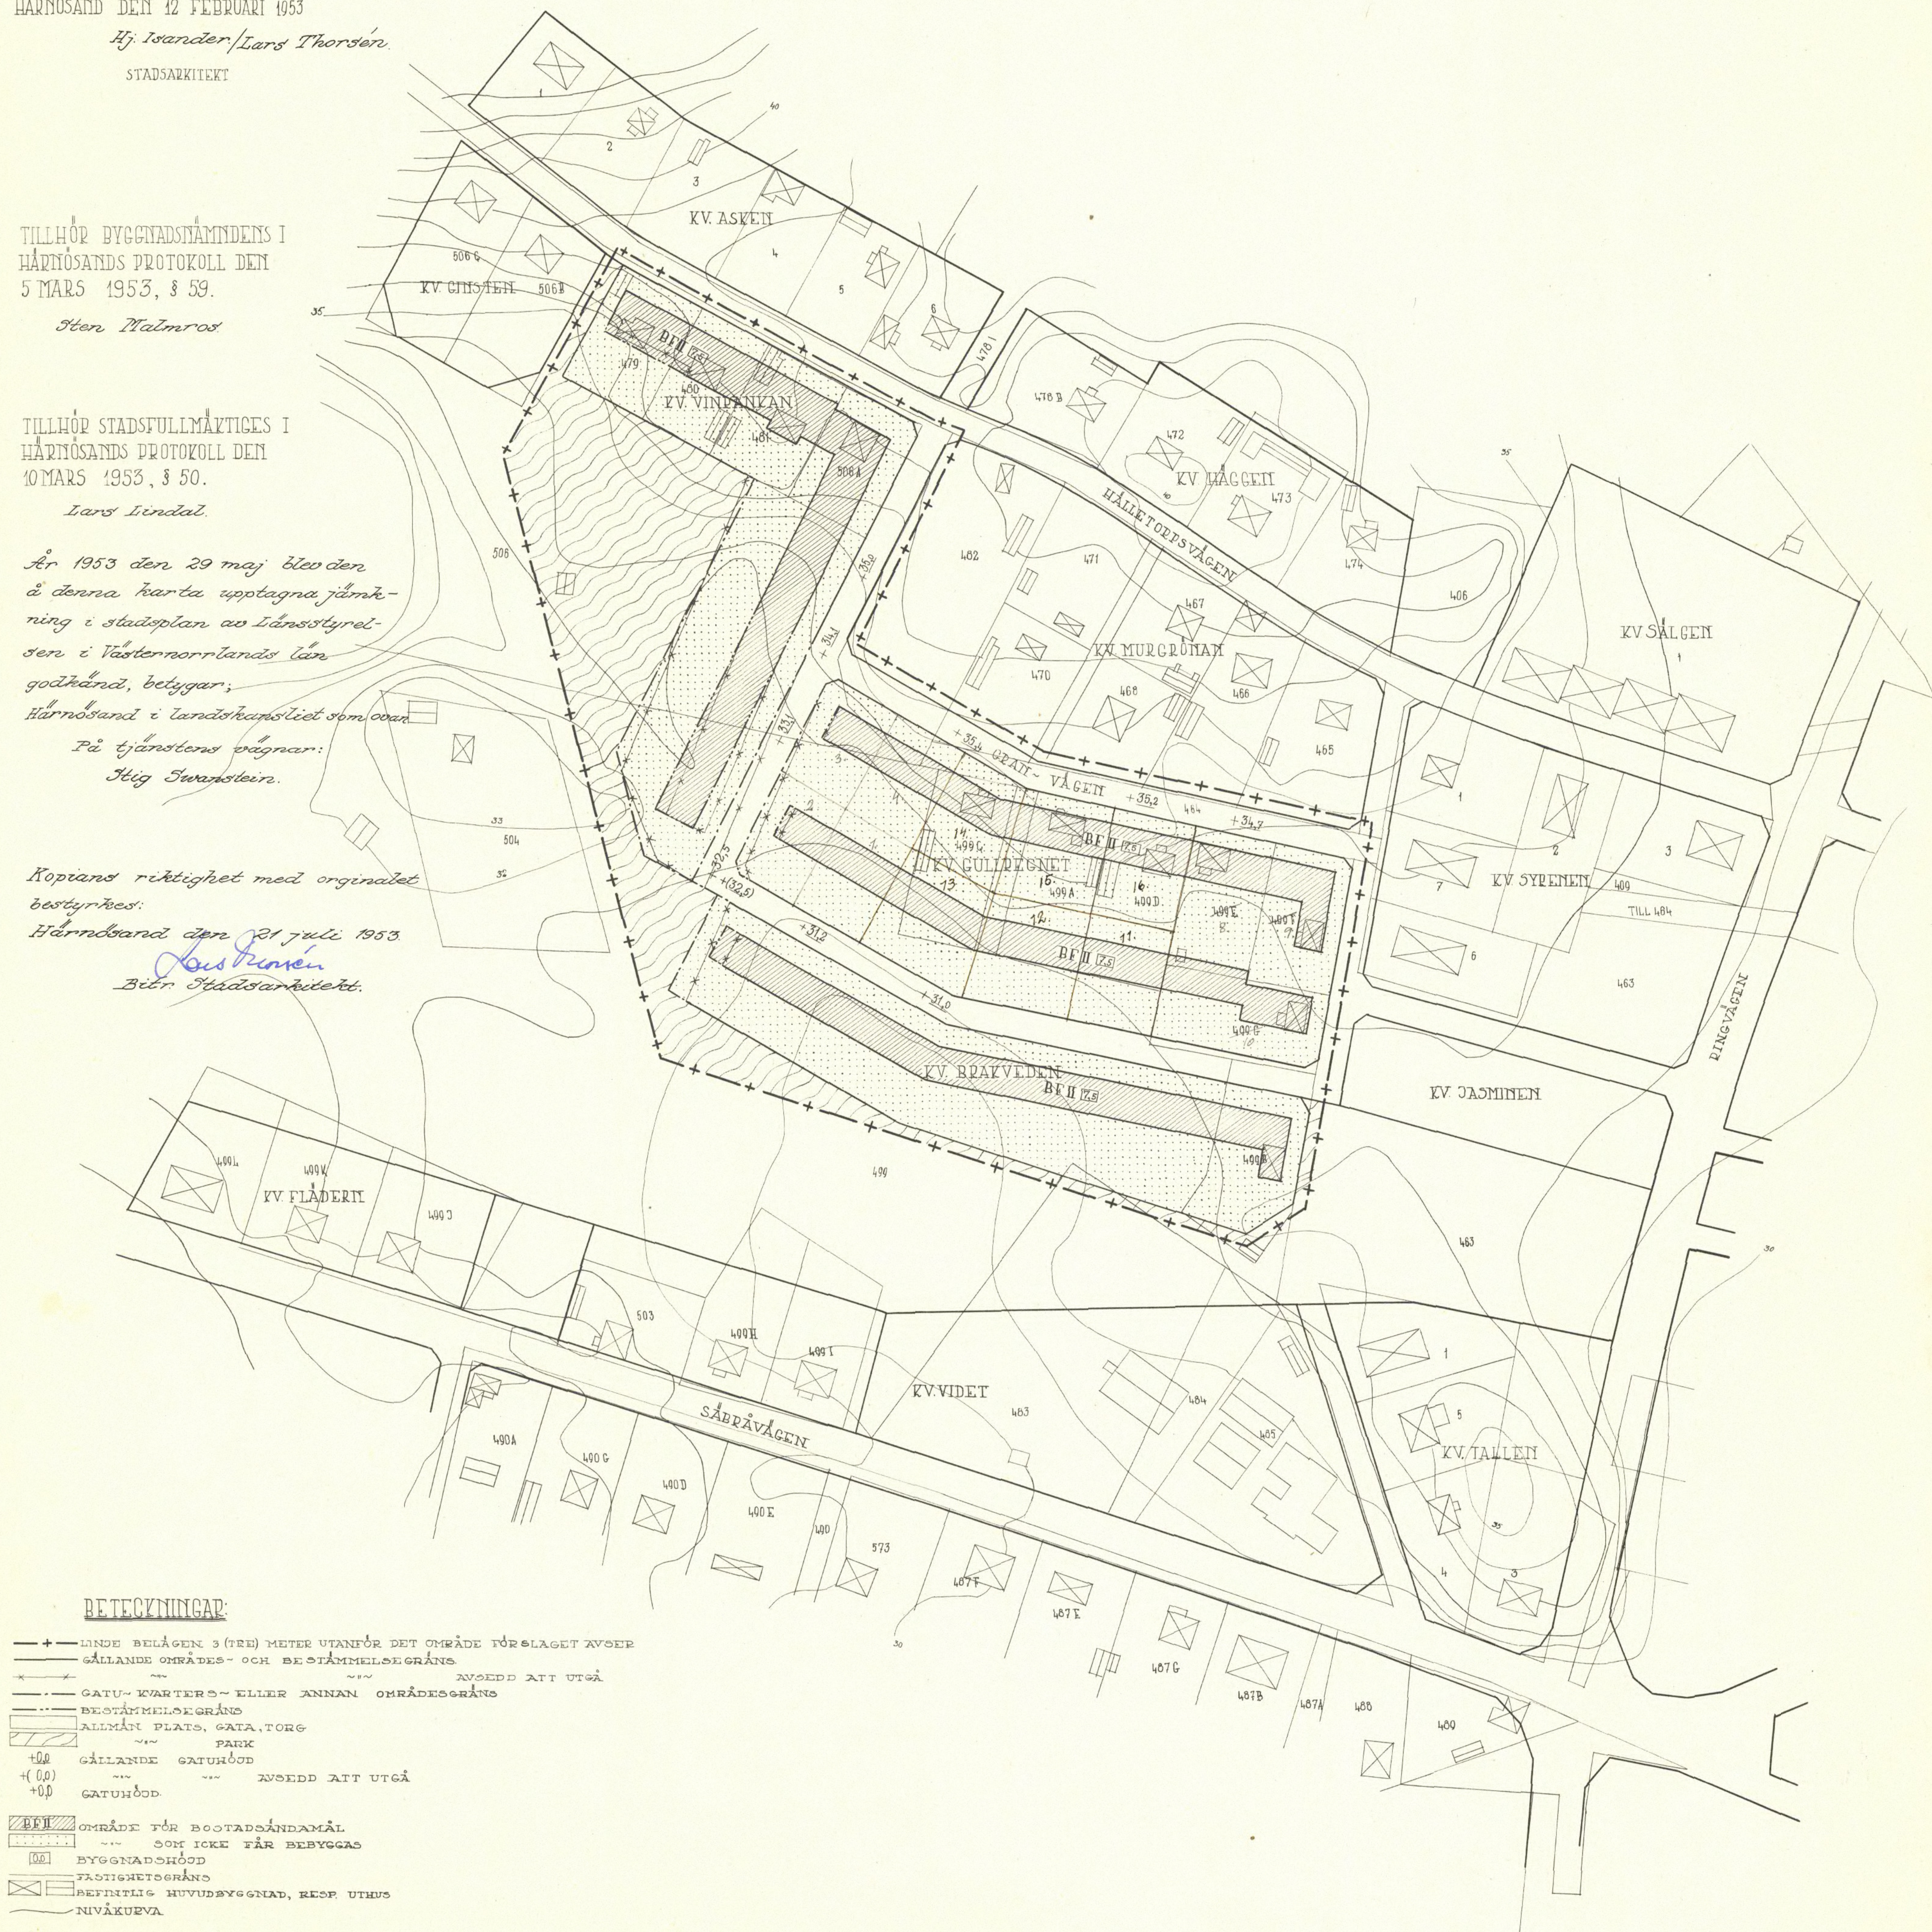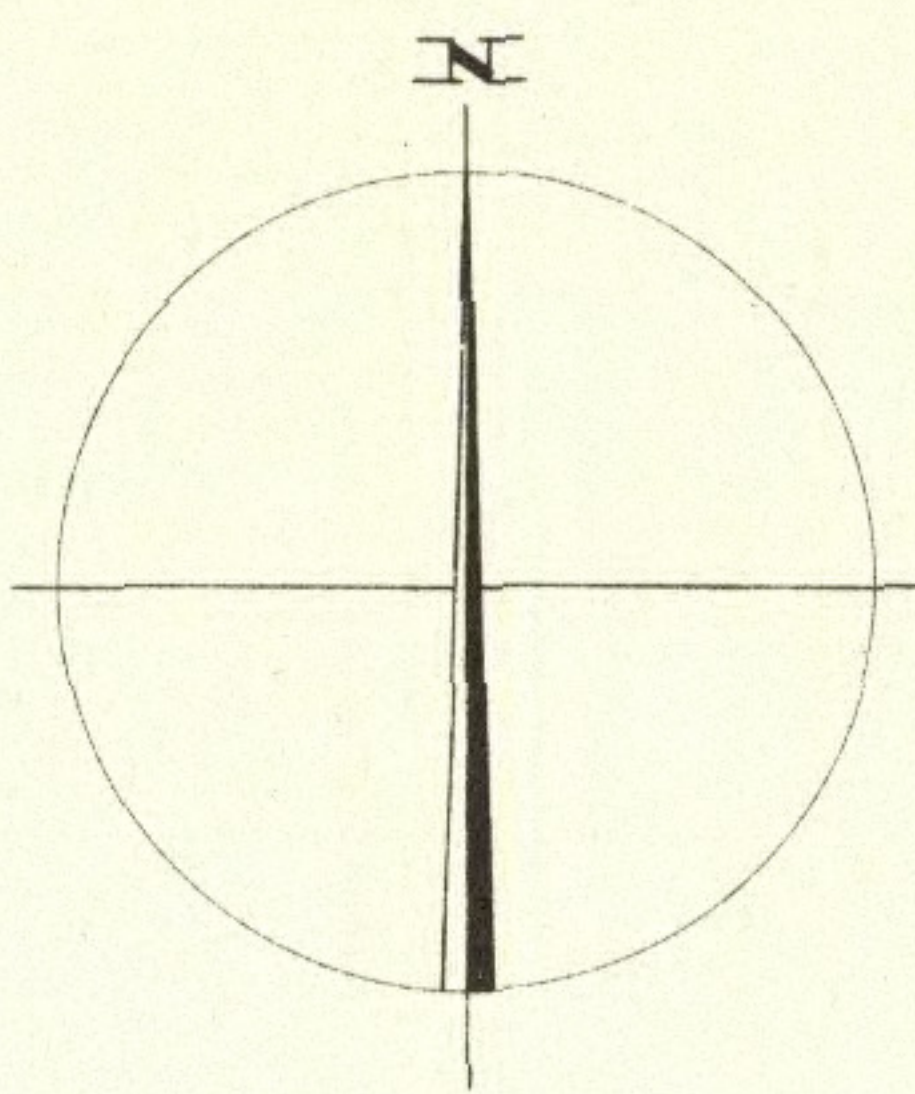

BETECKNINGAR:

- + — LINJE BELÄGEN 3 (TRE) METER UTANFÖR DET OMRÅDE FÖRSLAGET AVSER
- GÄLLANDE OMRÅDES- OCH BESTÄMMELSEGRÄNS
- GÄLLANDE GATUGRÄNS
- GATU- KVARTER- ELLER ANNAN OMRÅDESGRÄNS
- BESTÄMMELSEGRÄNS
- ALLMÄN PLATS, GATA, TORG
- PARK
- +0.0 GÄLLANDE GATUGRÄNS
- +0.0 GÄLLANDE GATUGRÄNS
- +0.0 GÄLLANDE GATUGRÄNS
- OMRÅDE FÖR BEHOVSDÄMNING
- SOM IKKE FÅR BEBYGGAS
- BYGGNADSHÖJD
- FASTIGHETSGRÄNS
- BEFINTLIG HUVUDBYGGNAD, RESER UTRETT
- NIVÅKURVA

SKALA 1:1000