

FÖRSLAG TILL
ÄNDRING AV STADSPLANEN
FÖR DEL AV
HÄRNÖSAND

(KV. STÅDET, SVARVEN, HAMNTORGET M.F.L.)

UPPGJORT Å STADSARKITEKTBYRÅN I HÄRNÖSAND

STADSPLANHARTA



HÄRNÖSAND DEN 4 SEPTEMBER 1951

Hj. Isander

STADSARKITEKT *Karl Endersson*

Tillhör Harnösands stads byggnadsnämnd
protokoll den 13. mars 1953 § 426. m.
Sten Palmros
Tillhör Harnösands stadsfullmäktiges
protokoll den 12. dec. 1953 § 127. m.
Arne Olsson

Tillhör Kungl. Maj:ts beslut
den 11. juni 1954.
Stockholm i Kommunikationsdepartementet
Ex officio
Torsten Jönasson
Kopierat riktighet med original
bestyrkas:
Harnösand den 16.7.1954
Hj. Isander
Stadsarkitekt.

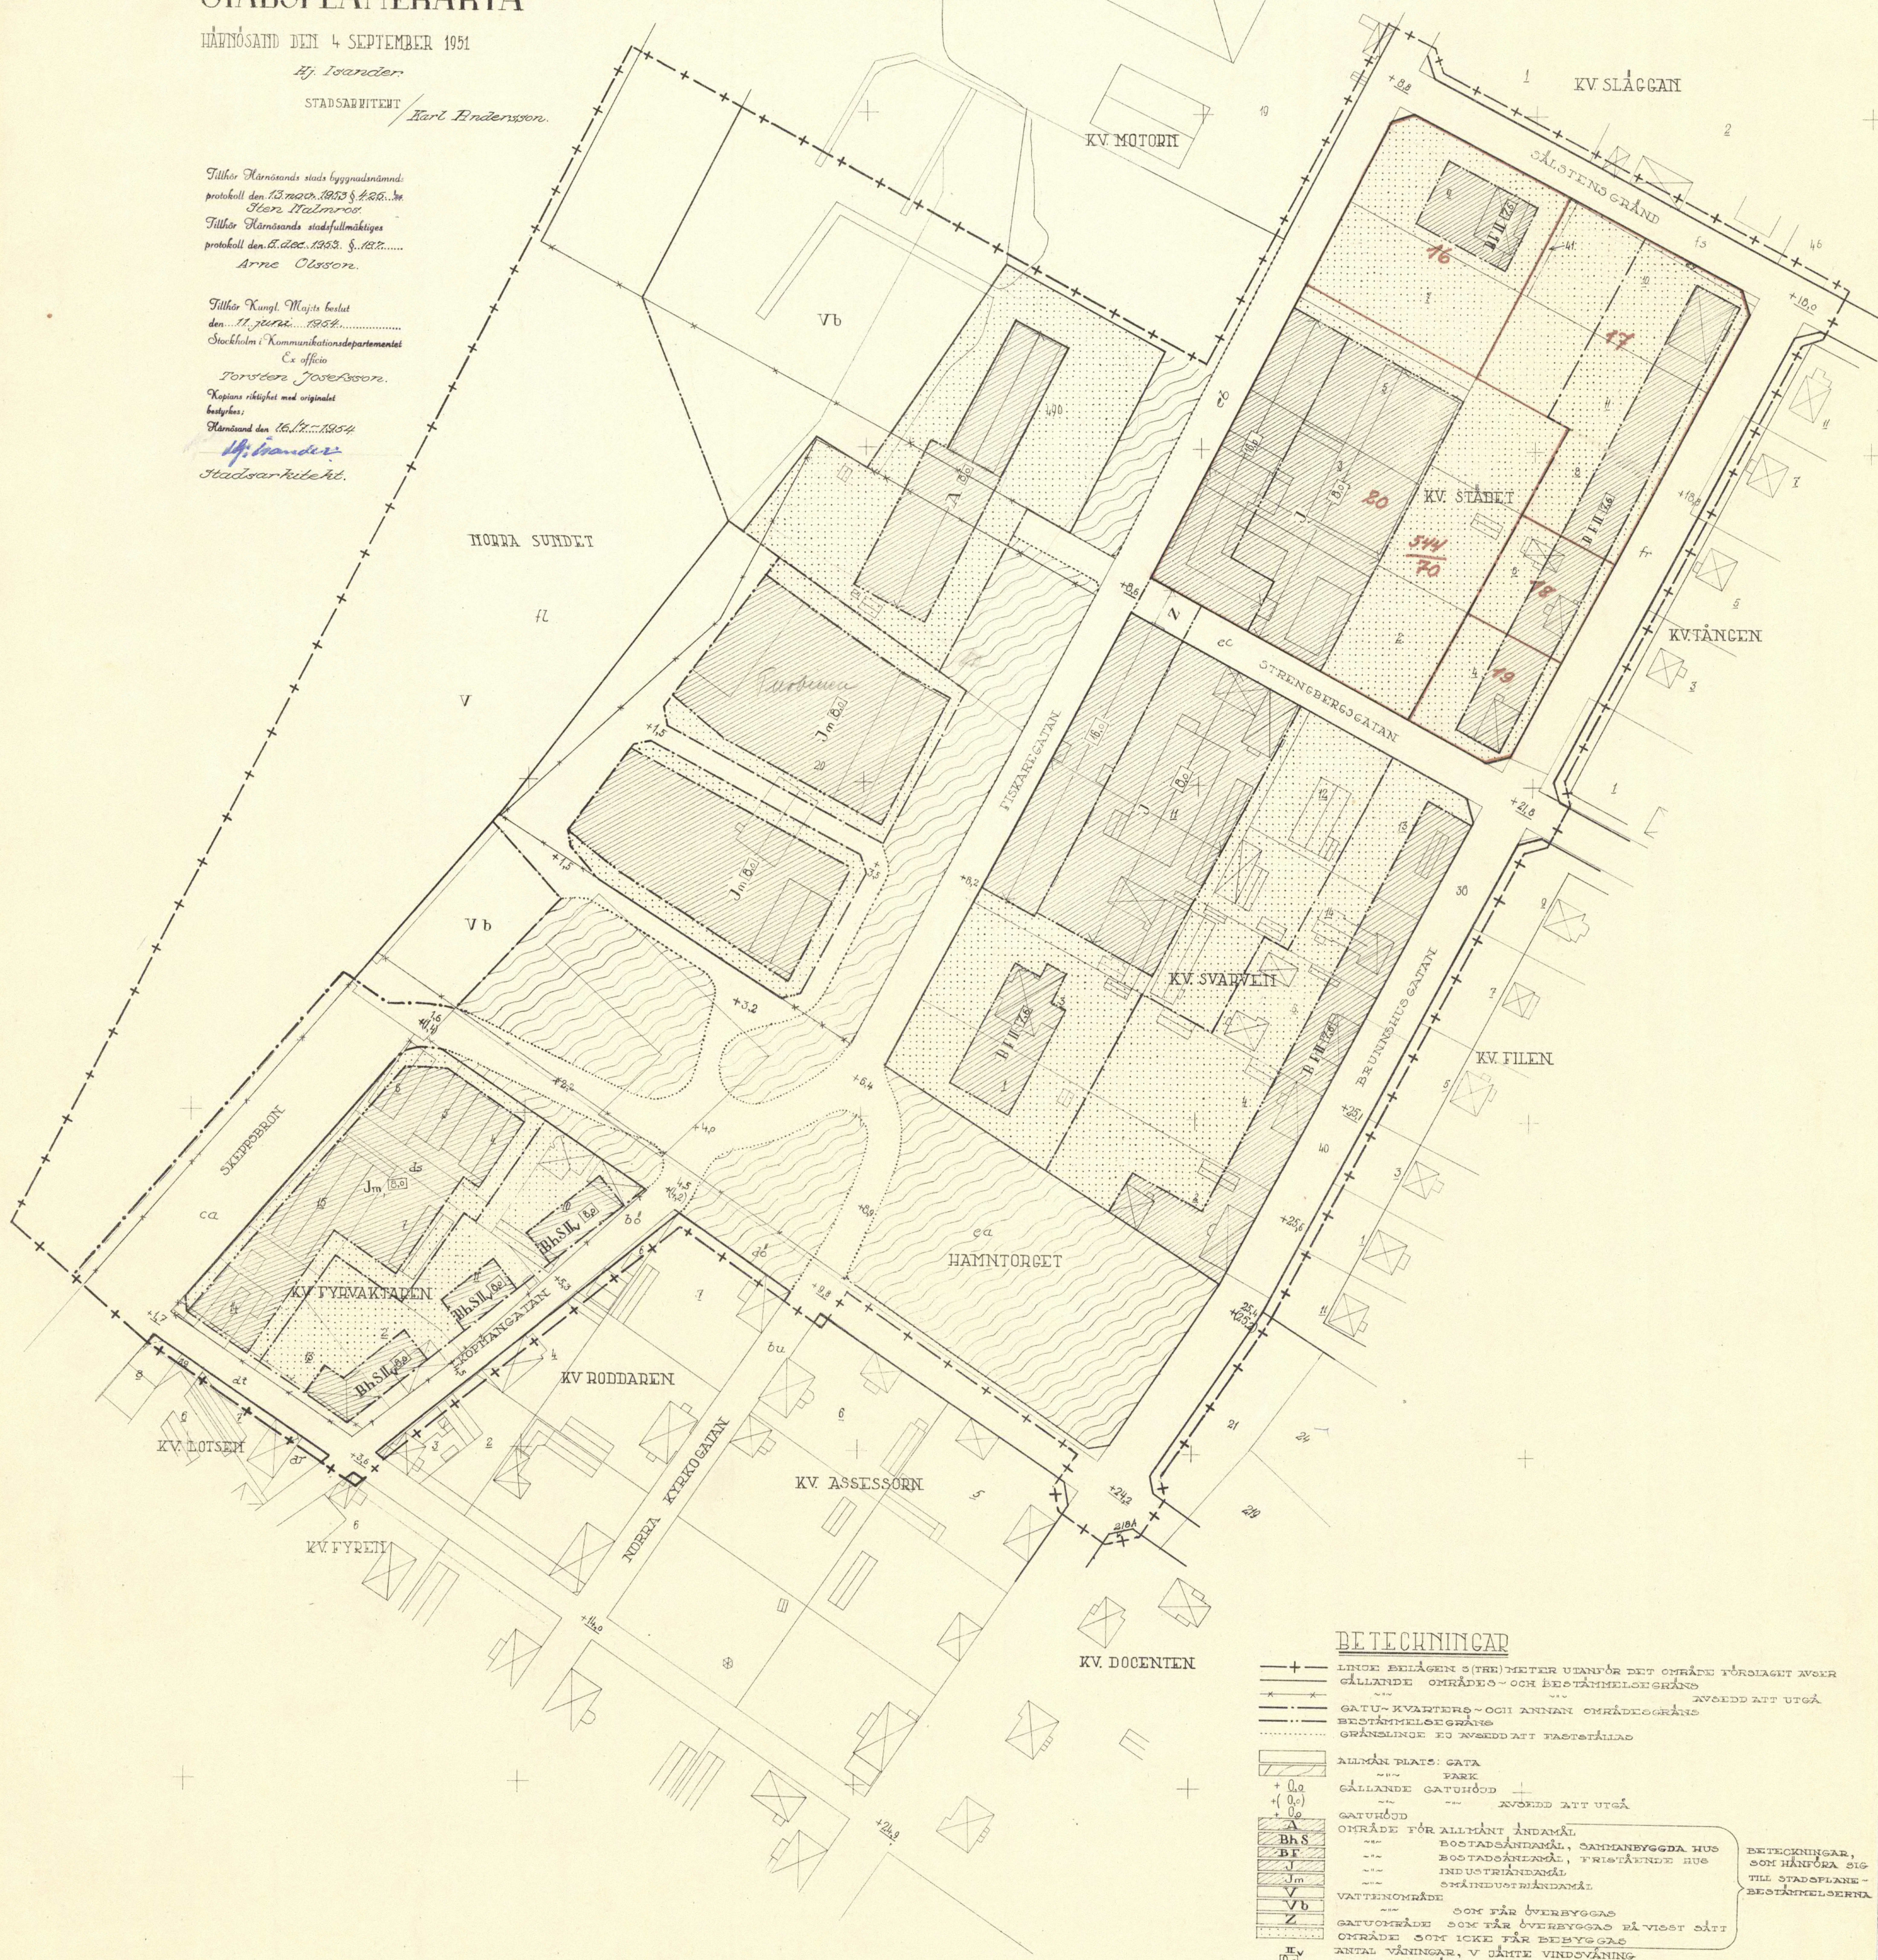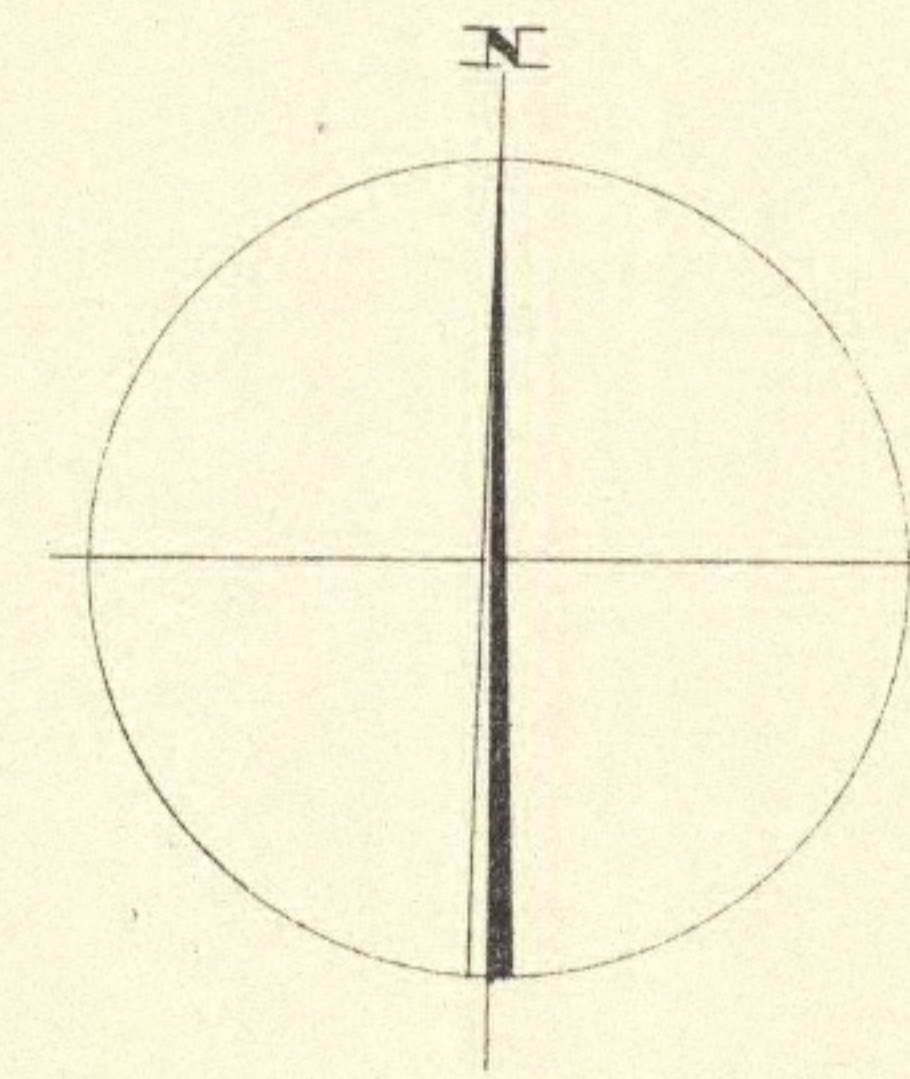

BETECKNINGAR

- +— LINJE BEHÅGEN 5 (TRE) METER UTANFÖR DET OMRÅDE FÖRSLAGT AVSE GÄLLANDE OMRÅDE- OCH BESTÄMMELESGRÄNS
- +— GÄLLANDE GATUHÖJD
- +— GATUHÖJD
- +— GATU- OCH KVARTERS- OCH ANNAN OMRÅDESGRÄNS
- +— BESTÄMMELESGRÄNS
- +— GRÄNSLINJE SOM AVSEDD ATT FASTSTÄLLAS
- +— ALLMÄN PLATS: GATA
- +— PARK
- +— GÄLLANDE GATUHÖJD
- +— GATUHÖJD
- +— OMRÅDE FÖR ALLMÄNT ÄNDAMÅL
- +— BOSTADSÄNDAMÅL, SAMMANBYGGDA HUS
- +— BOSTADSÄNDAMÅL, FRISTÅENDE HUS
- +— INDUSTRIÄNDAMÅL
- +— SMÅINDUSTRIÄNDAMÅL
- +— VATTENOMRÅDE
- +— SOM FÅR ÖVERBYGGAS
- +— GATUOMRÅDE SOM FÅR ÖVERBYGGAS PÅ VIKTIGT SÄTT
- +— OMRÅDE SOM ICKE FÅR ÖVERBYGGAS
- +— ANTAL VÅNINGAR, V. SÄRTE VINDSVÄNING
- +— BYGGNADSHÖJD
- +— FASTIGHETSGRÄNS
- +— HUVUDBYGGNAD RESP. UTHUS