

(Kv. Guldströmen)

STADSPLANEKARTA

HJ. ISANDER.

Stadsarkitekt.

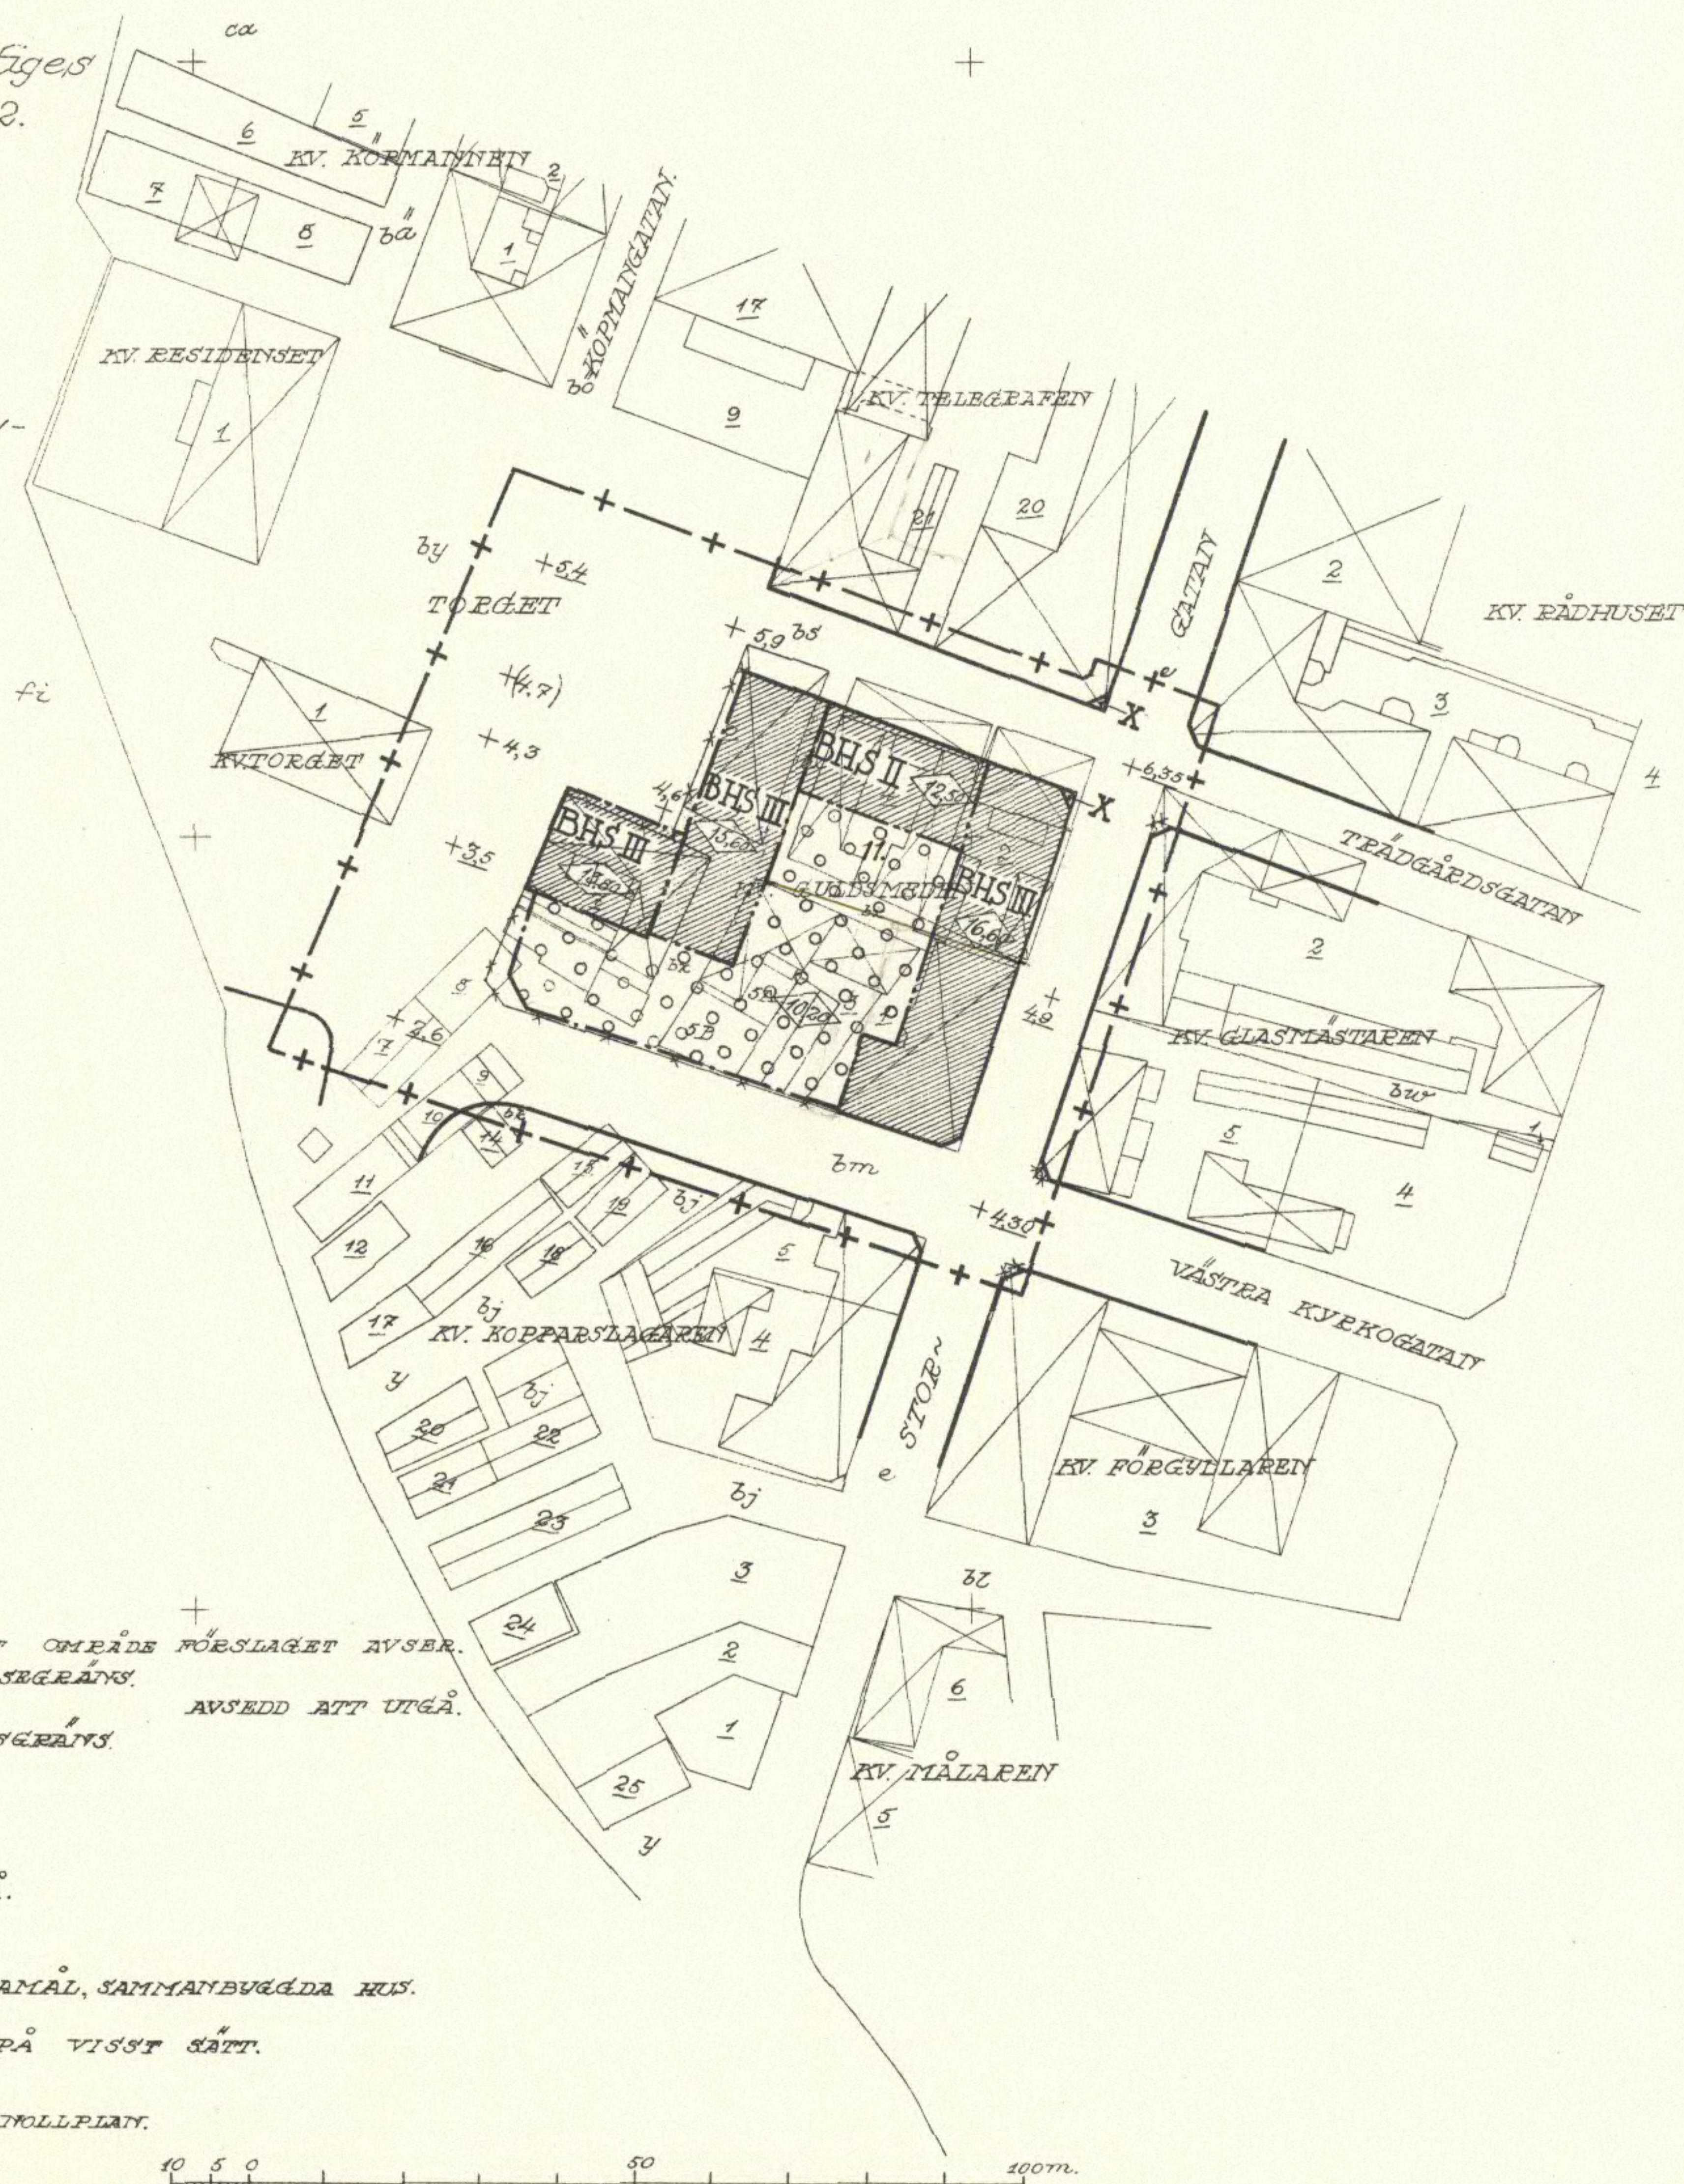
JOHN-H. LINDGREN.

Ex officio

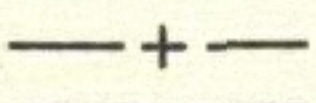
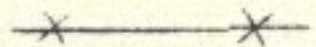
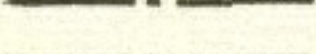
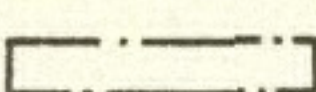
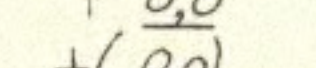
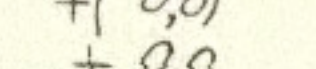
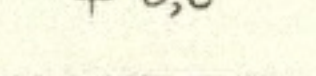
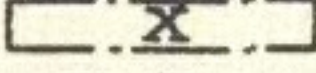
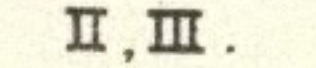
Sven Åmark.

Kopians riktighet med
originalet bestyrkes:
Härnösand den 1/11 1956.

H. Haider
Stadsarkitekt.



BETECKNINGAR.

-  LINJE BELÄGEN 3 (TRE) METER UTFÄR DET OMRADE FÖRESLAGET AVSEER
 GÄLLANDE OMRADES ~ OCH BESTÄMMELSEGRÄNS.
 ~ ~ ~ ~ ~
 GATU ~ KVARTERS ~ OCH ANVÄN OMRADESGRÄNS.
 ~ ~ ~ ~ ~
 BESTÄMMELSEGRÄNS.
 ~ ~ ~ ~ ~
 ALLMÄN PLATS: GATA.
 + 0,0 GÄLLANDE GATUHÖD.
 + (0,0) ~ ~ ~ ~ ~ AVSEDD ATT UTGÅ.
 + 0,0 GATUHÖD.
-  BHS OMRADE FÖR BOSTADS ~ OCH HANDELSÄNDAMÅL, SAMMANBUEGDA HUS.
 ÖVERBUEGDA GÅRD.
 GATUOMRADE SOM FÅR ÖVERBUEGAS PÅ VISSA SÄTT.
 II, III. ANTAL VÅNINGAR.
 BUEGNADSHÖJD, RÄKNAD FRÅN STADENS TOLLPLAN.
 FASTIGHETSGRÄNS.
 HUVUDBUEGNAD EES P. UTHUS.
- 10 5 0