

uppgjort å stadsarkitektkontoret i Harnosand.

Härnösand den 18 april 1956

Stadsarkitekt.

Tillhör Harnösands stads byggnads-
nämnds protokoll den 18 maj 1956, § 149.

B. GRANHOLM.

Tillhör Harnosands stadsfullmäktiges
protokoll den 12 juni 1956, § 130.

OLA OLDMAN.



ÅR 1956 DEN 29 AUGUSTI BLEV DEN Å DENNA KARTA
UPPTAGNA ÄNDRING I STADSPLAN AV LÄNDSSTYREL-
SEN I VÄSTERNORRLANDS LÄN GODKÄND, VILKET BE-
SLUT, DÅ KLAGAN PÅREMOT TILL FÖLJD AV STAD-
LÄNDET I 150 § 3 ST. BYGGENADSLAGEN DEN 30 JUNI
1947 EJ NÅ FÖRAS, VUNNIT LAGA KRANT, BETYDAR ;
HÄRINÅND I LANDSKAPSLIET SOM OVAN.

PÅ TJÄNSTENS VÄGNAR:

N. HAGGELUND

Kopians riktighet med originalet
bestyrkes;
Härnösand den 2/10-56

U. Wacker
STADSARKITEKTEN
HÄRNÖSAND

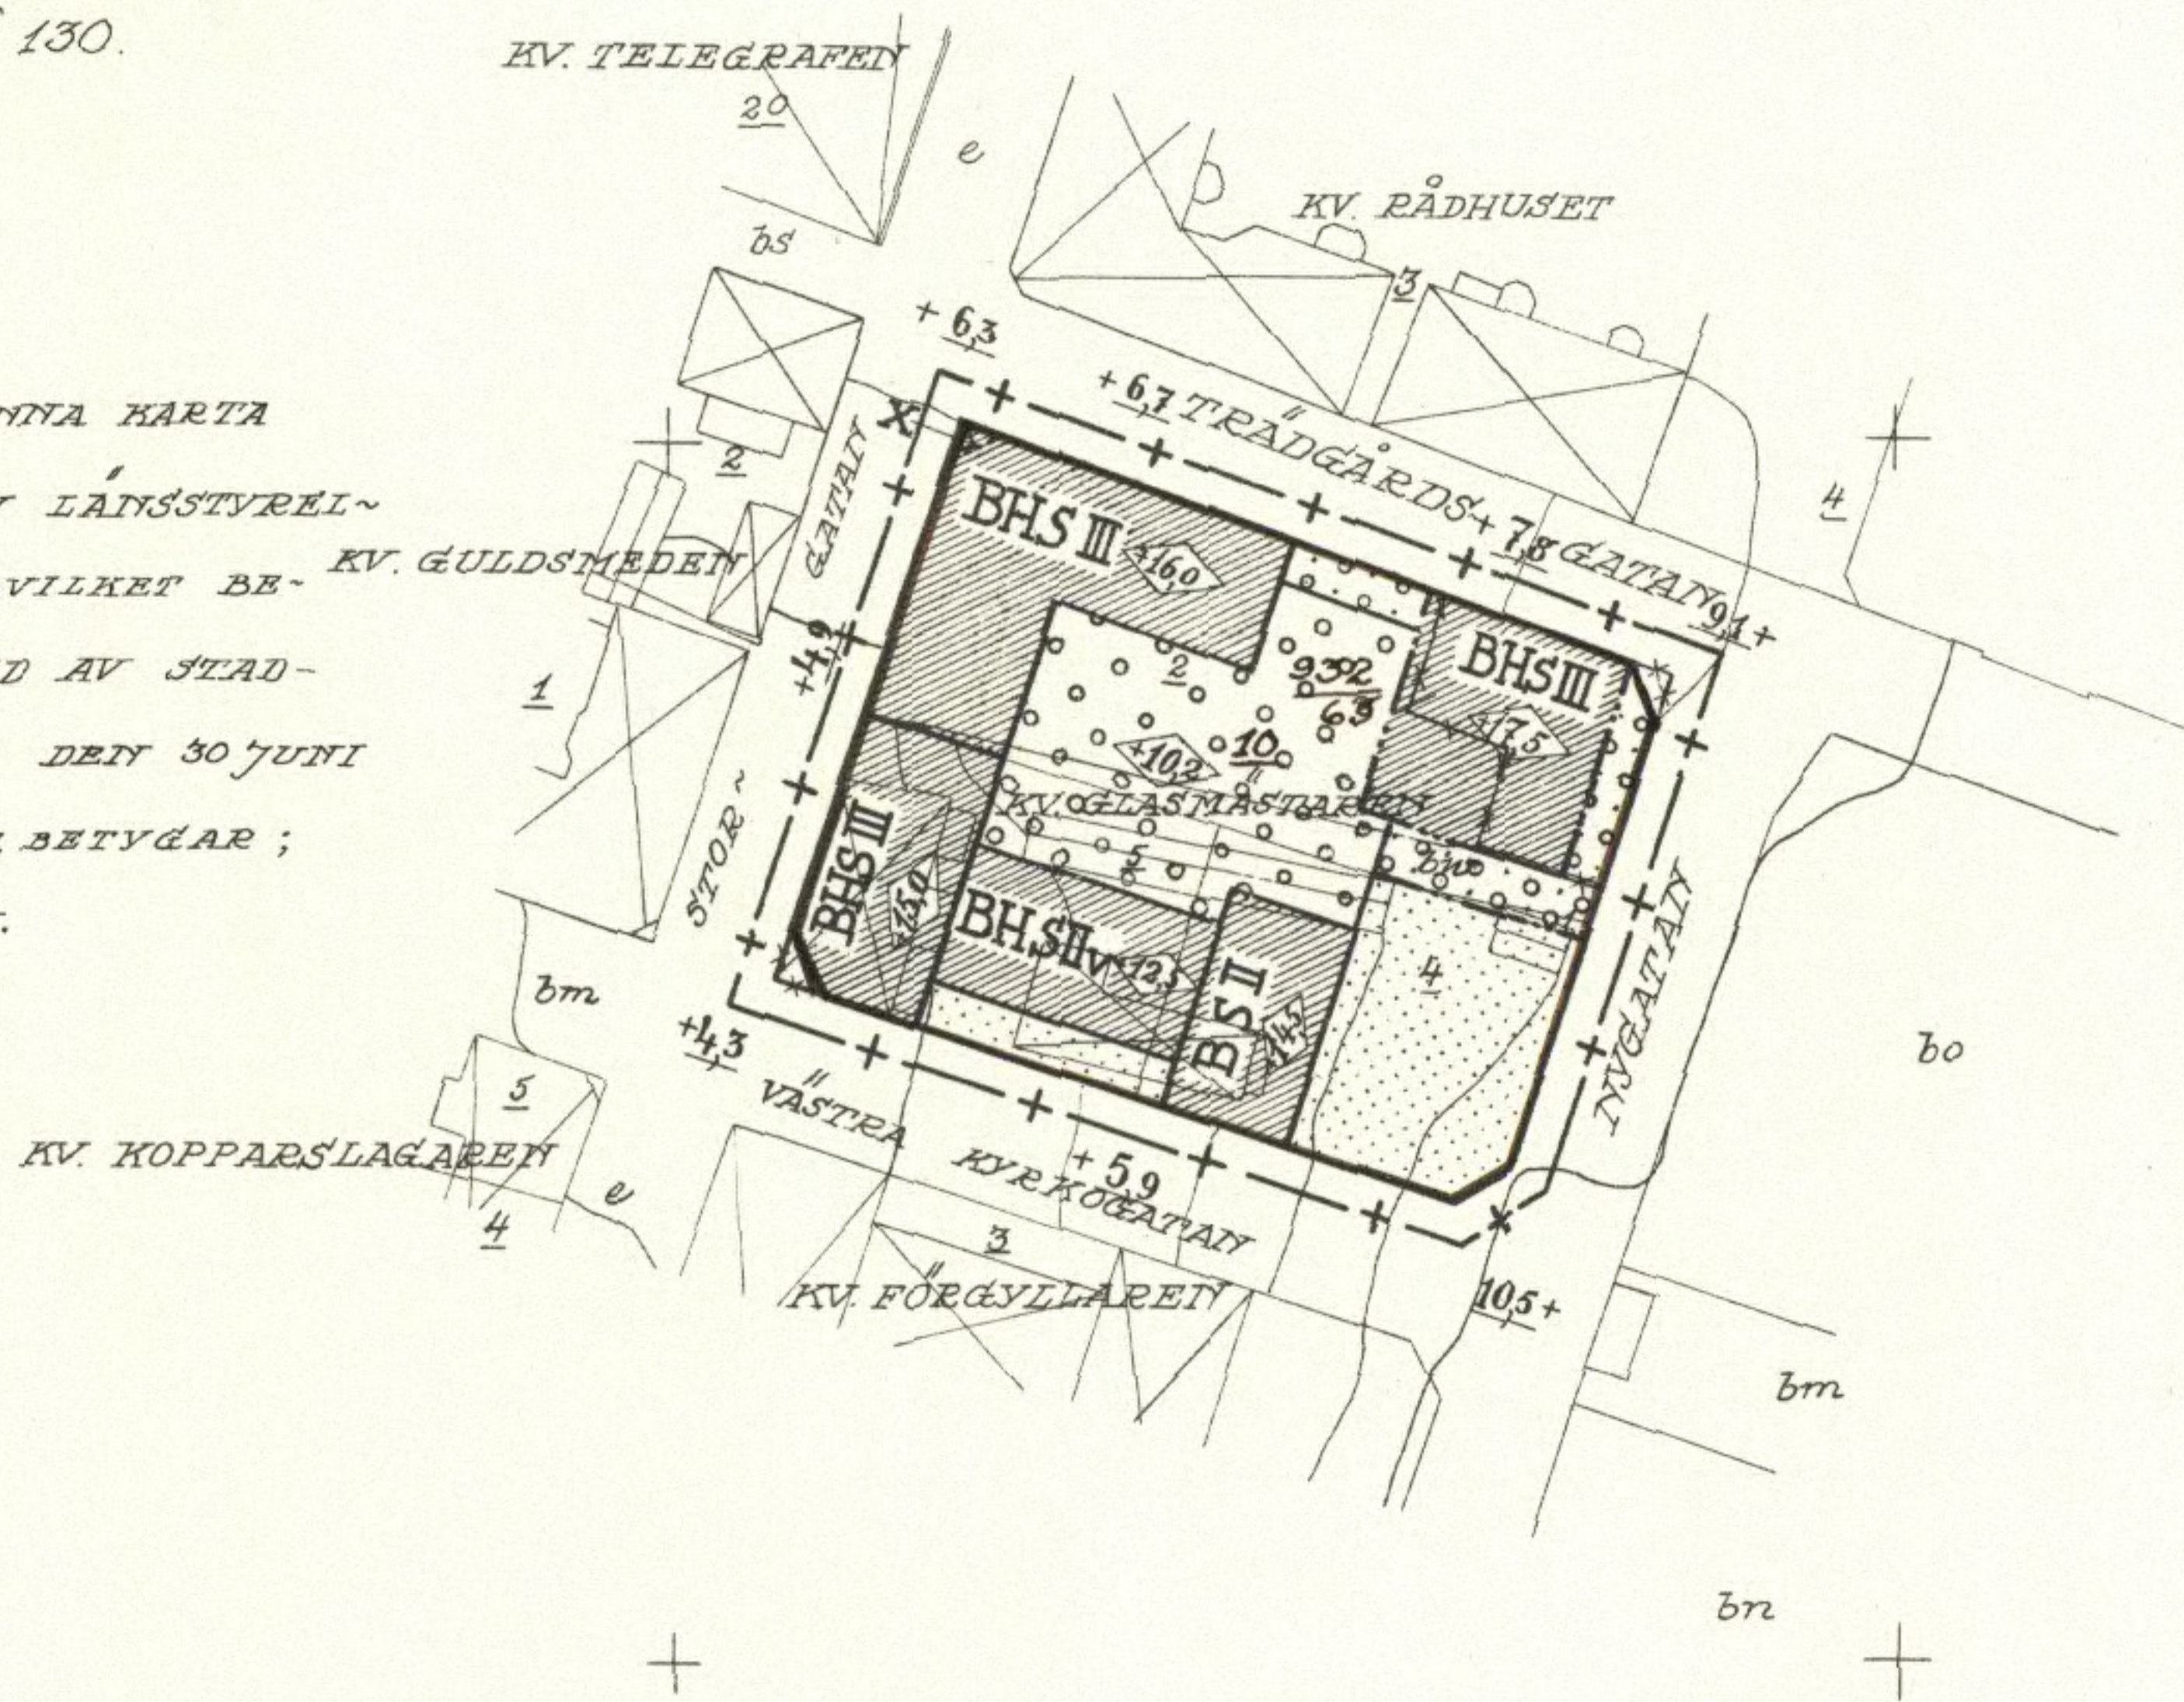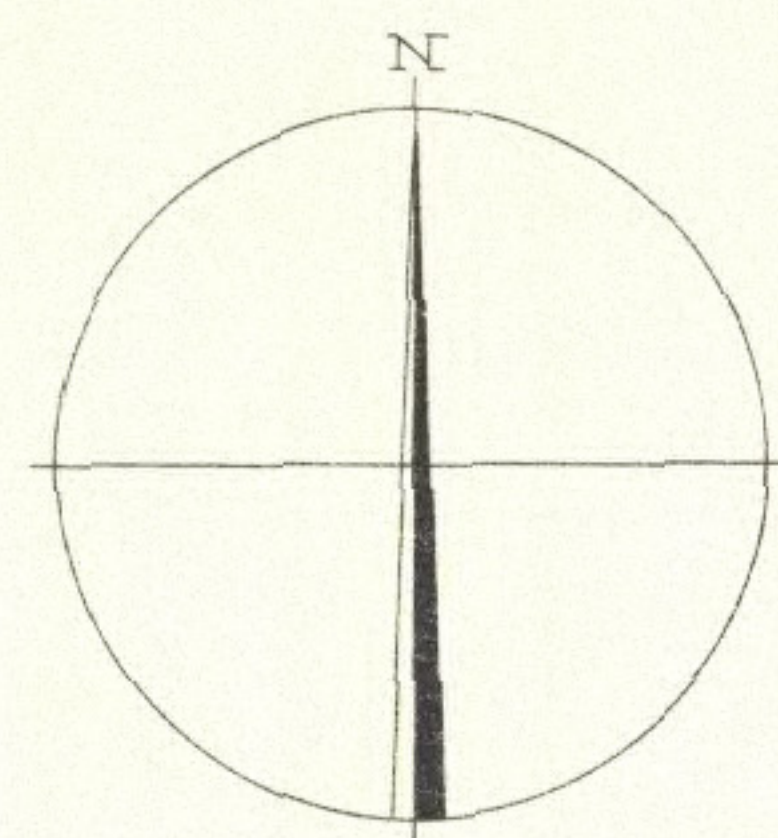

 LINFEBELÄGEN 3 (TRE) METER UTANFÖR DET OMRÅDE FÖRSLAGET AVSEER.
 GÄLLANDE OMRÅDES ~ OCH BESTÄMTTELSEGRÄNS.
 ~ ~ ~ ~ ~ , AVSEDD ATT UTGÅ.
 GATU ~ KVARTERS ~ OCH ANNAN OMRÅDESGRÄNS.
 BESTÄMTTELSEGRÄNS.
 ALLMÄN PLATS: GATA.
 + 0,0 GÄLLANDE GATUHOOD.
 OMRÅDE FÖR BOSTADS ~ OCH HANDELSÄNDAMÅL, SAMTMÅNBYGGDA HUS.
 OMRÅDE FÖR BOSTADSÄNDAMÅL, SAMTMÅNBYGGDA HUS.
 GATUOMRÅDE SOM FÅR ÖVERBYGGAS PÅ VISST SÄTT.
 BYGGNAD UNDER GÅRDSPLAN.
 ÖVERBYGGD GÅRD.
 OMRÅDE, SOM ICKE FÅR BEBYGGAS.
 II, III. ANTAL VÅNINGAR.
 II v ~ ~ ~ , JÄMTE VINDSINREDNING.
 409 BYGGNADSHOOD ~ RÄKNAD FRÅN STADENS HOLLPLAN.
 FASTIGHETSGRÄNS.
 HUVUDBYGGNAD RESP UTHUS.

