

HÄRNÖ SAND

uppgjort å stadsarkitektkontoret
i Harnosand i april 1958.

Härnösand den 18 april 1958.

Stadsarkitekt.

Hj. Sander.

Sören Bölin.

Härnösand i landskansliet som ovan.



På tjänstens vägnar:

Edward Ferm.

Kärnösand den 26/1 ~ 58.

Hj. ¹⁸handed:

+ ———— ⁰ LITE BELÄN 3 (TRE) METER UTANFÖR DET OMRÅDE FÖRSLAGET AVSEER.
 ———— ⁰ GALLANDE OMRÅDES ~ OCH BESTÄMTTELSEGRÄNS.
 ———— ⁰ GATU- ~ KVARTERS- ~ OCH ANTIAN OMRÅDESGRÄNS.
 ———— ⁰ BESTÄMTTELSEGRÄNS.
 ———— ⁰ ALLMÄN PLATS : GATA.
 ———— ⁰ : PARK.
 + 00 ⁰ GALLANDE GATUHÖÖD.
 + (00) ⁰ AVSEDD ATT UTGÅ.
 + 00 ⁰ GATUHÖÖD.
 ———— ⁰ OMRÅDE FÖR ALLMÄN ~ ANDANAL.
 ———— ⁰ OMRÅDE FÖR BOSTADSANDANAL.
 ———— ⁰ , FRISTÅENDE HUS.
 II, III. ⁰ OMRÅDE, SOM ICKE FÅR BEBODGAS.
 II, III. ⁰ ANTAL VÄNNINGAR.
 00 ⁰ BYGGSÄDSHÖÖD.
 ———— ⁰ FASTIGHETSGRÄNS.
 ———— ⁰ HUVUDEBEGREPP ELLER UTHUS.

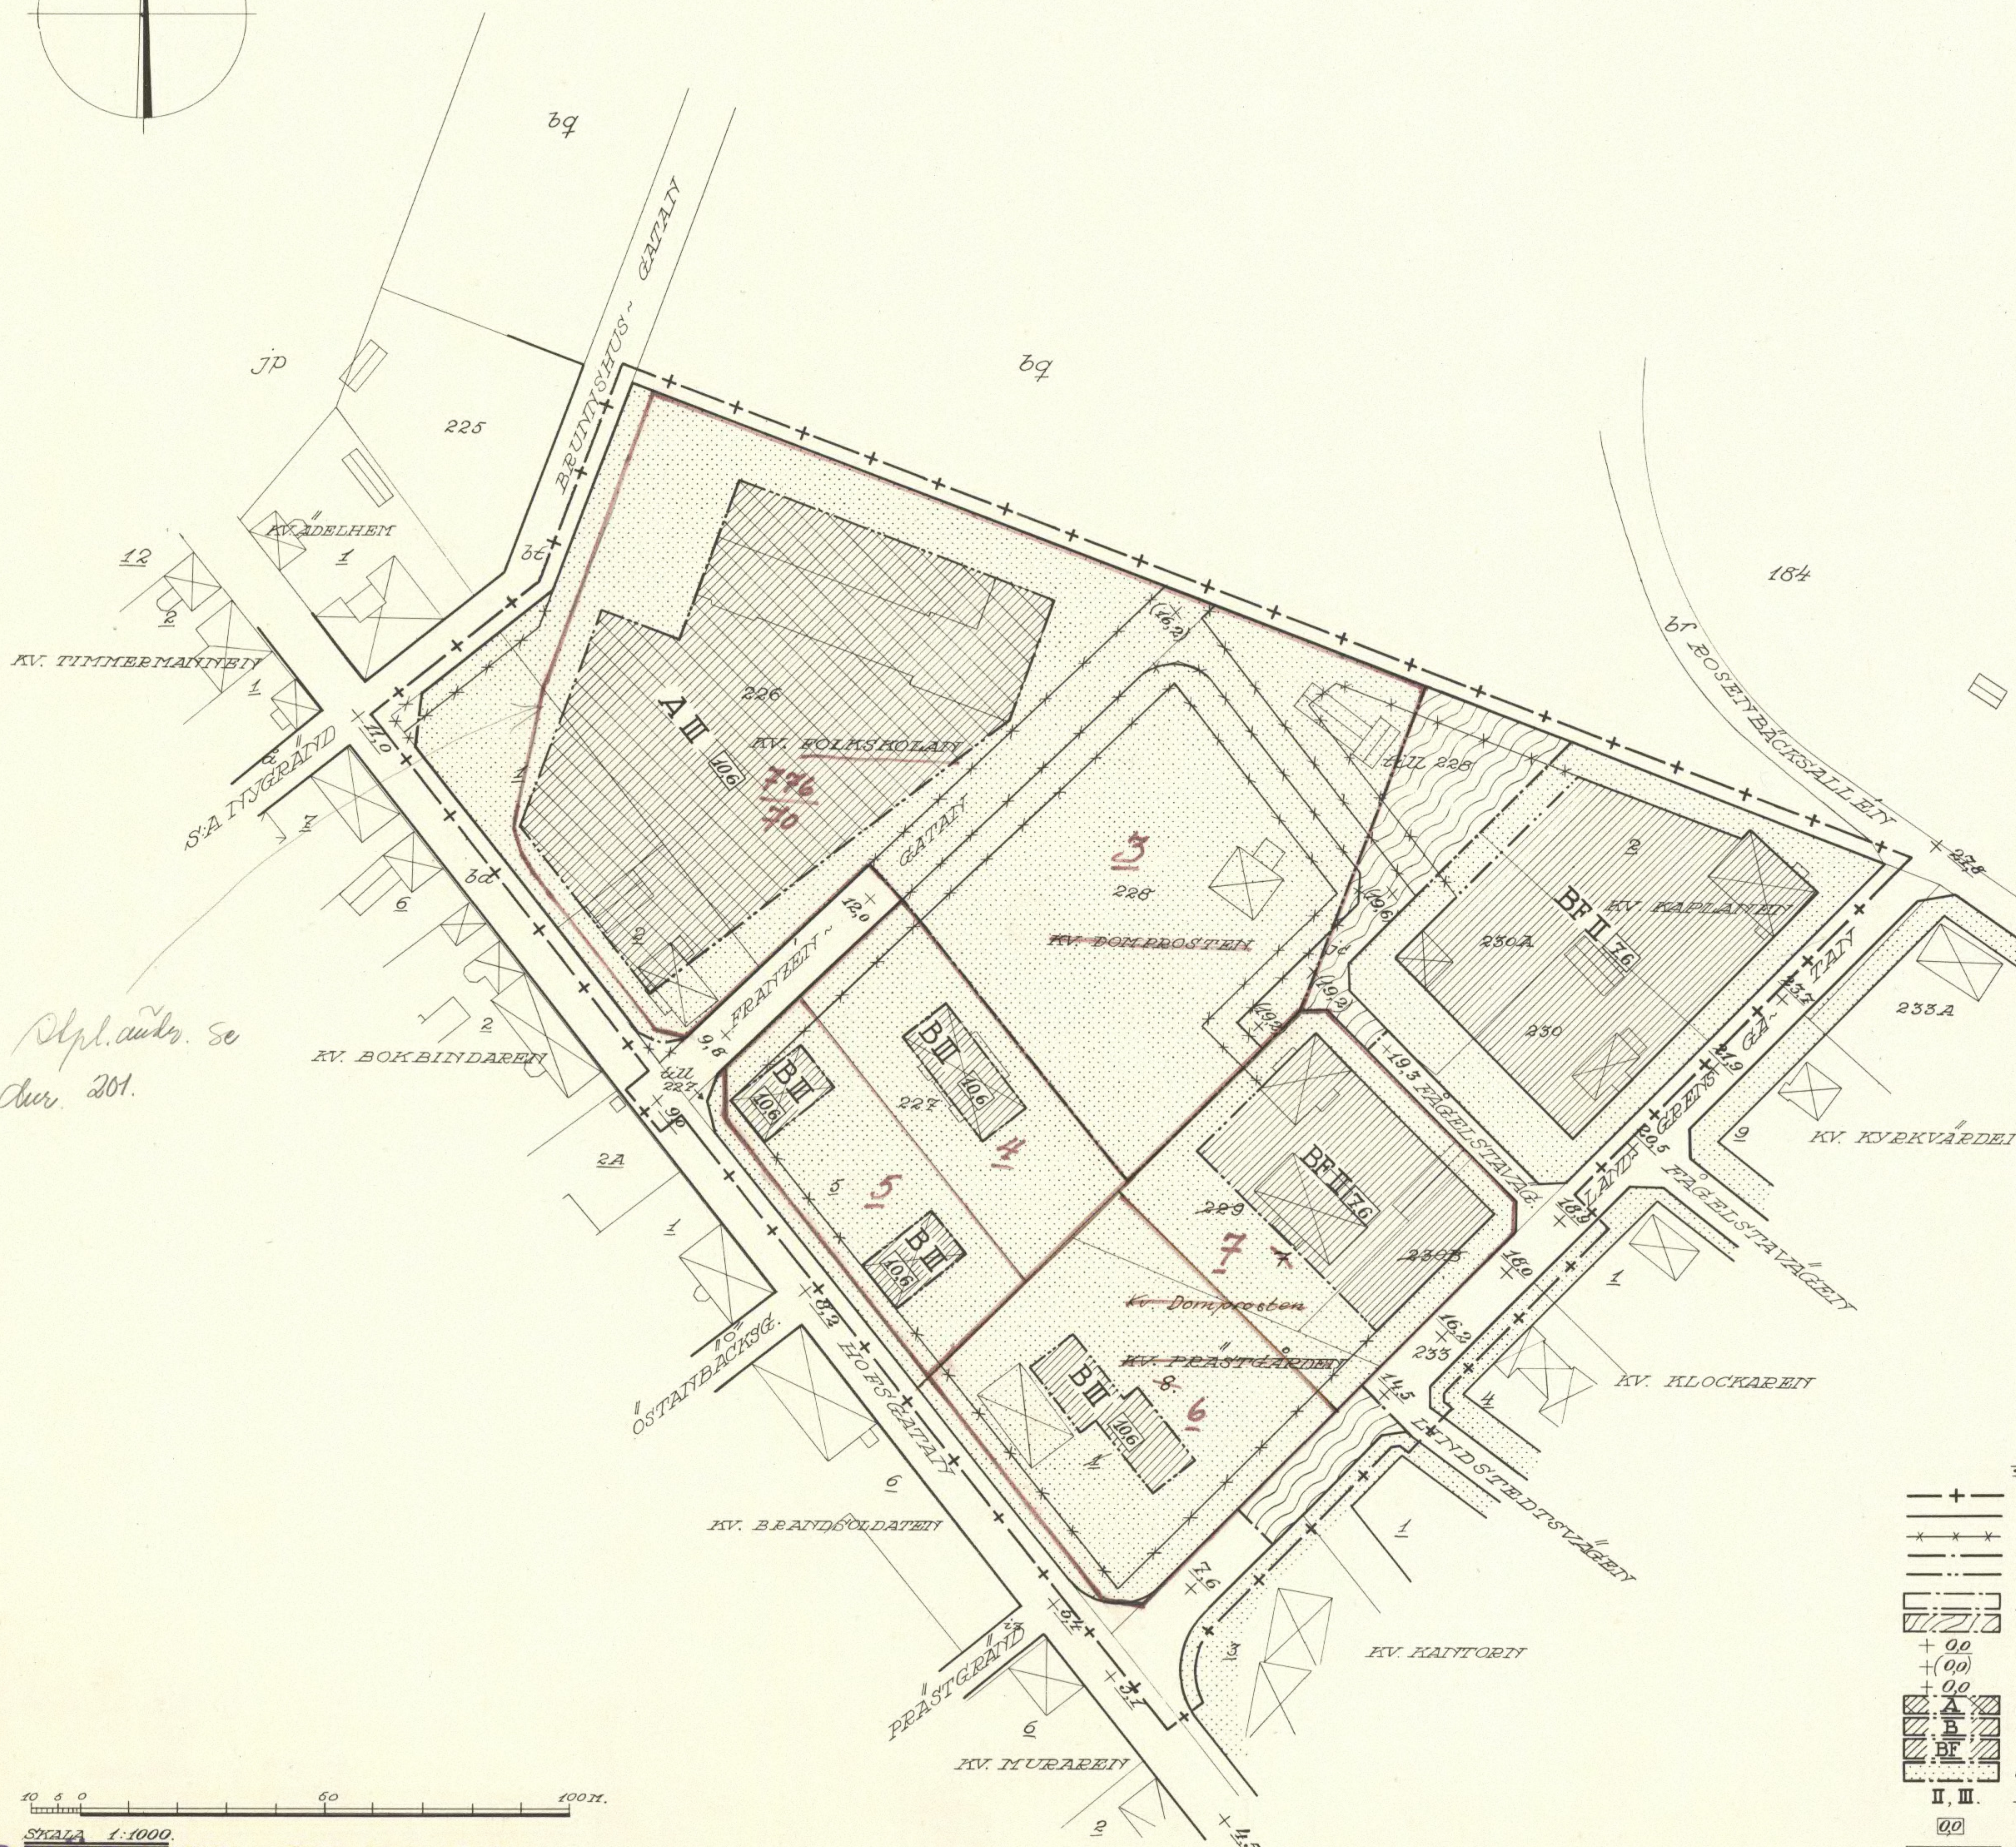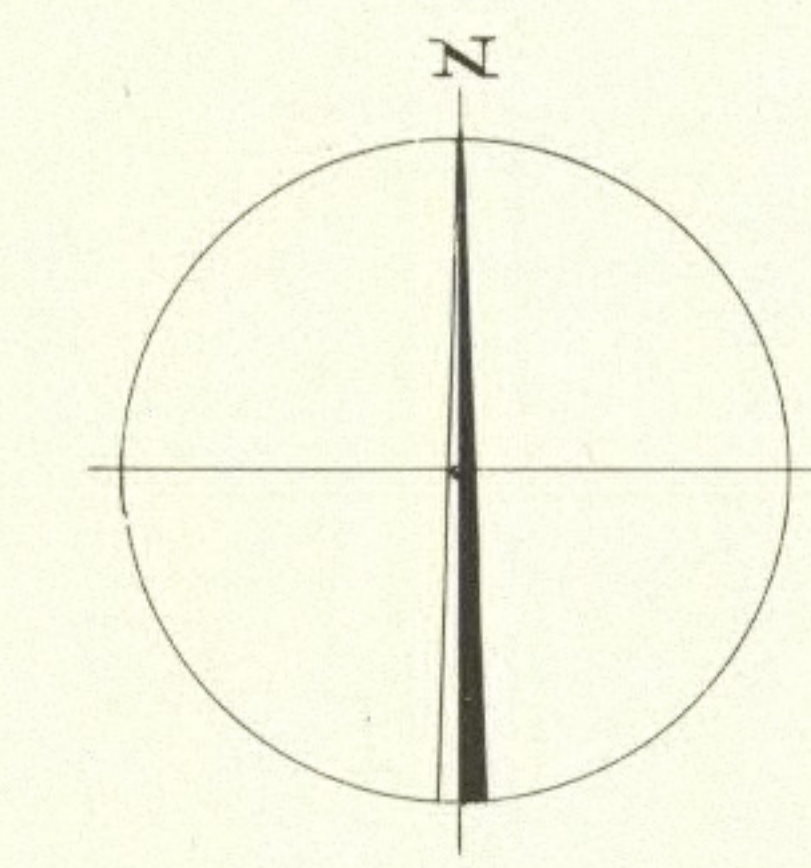

Pl. and. se
Dec. 201.

SKALA 1:1000.
HÄRNÖSAND 58.08.13