HÄRNÖSAND 1963-07-18

HÄRNÖSAND 63.07.18

Förslag till stadsplan
för del av

HÄRNÖSAND

(villaområde å Sydöstra Brännan)

upprättat å stadsarkitektkontoret
i Härnösand i december 1962.

STADSPLANEKARTA

Härnösand den 14 december 1962.

Hj. Isander
stadsarkitekt

Karl Andersson
stadsplaneing.

Tillhör Härnösands stads byggnadsnämnds
protokoll den 15 mars 1963 **§** 109
Tillhör Härnösands stadsfullmäktiges
protokoll den 14 maj 1963 **§** 83
Bo Sahlman

År 1963 den 18 juli
blev den å denna karta upptagna ~~ändring i~~ stadsplan
av länsstyrelsen i Västernorrlands län godkänd, vilket beslut, vunnit laga kraft, betygar;
Härnösand i landskansliet 28 aug. 1963
På tjänstens vägnar:
Olle Fernström

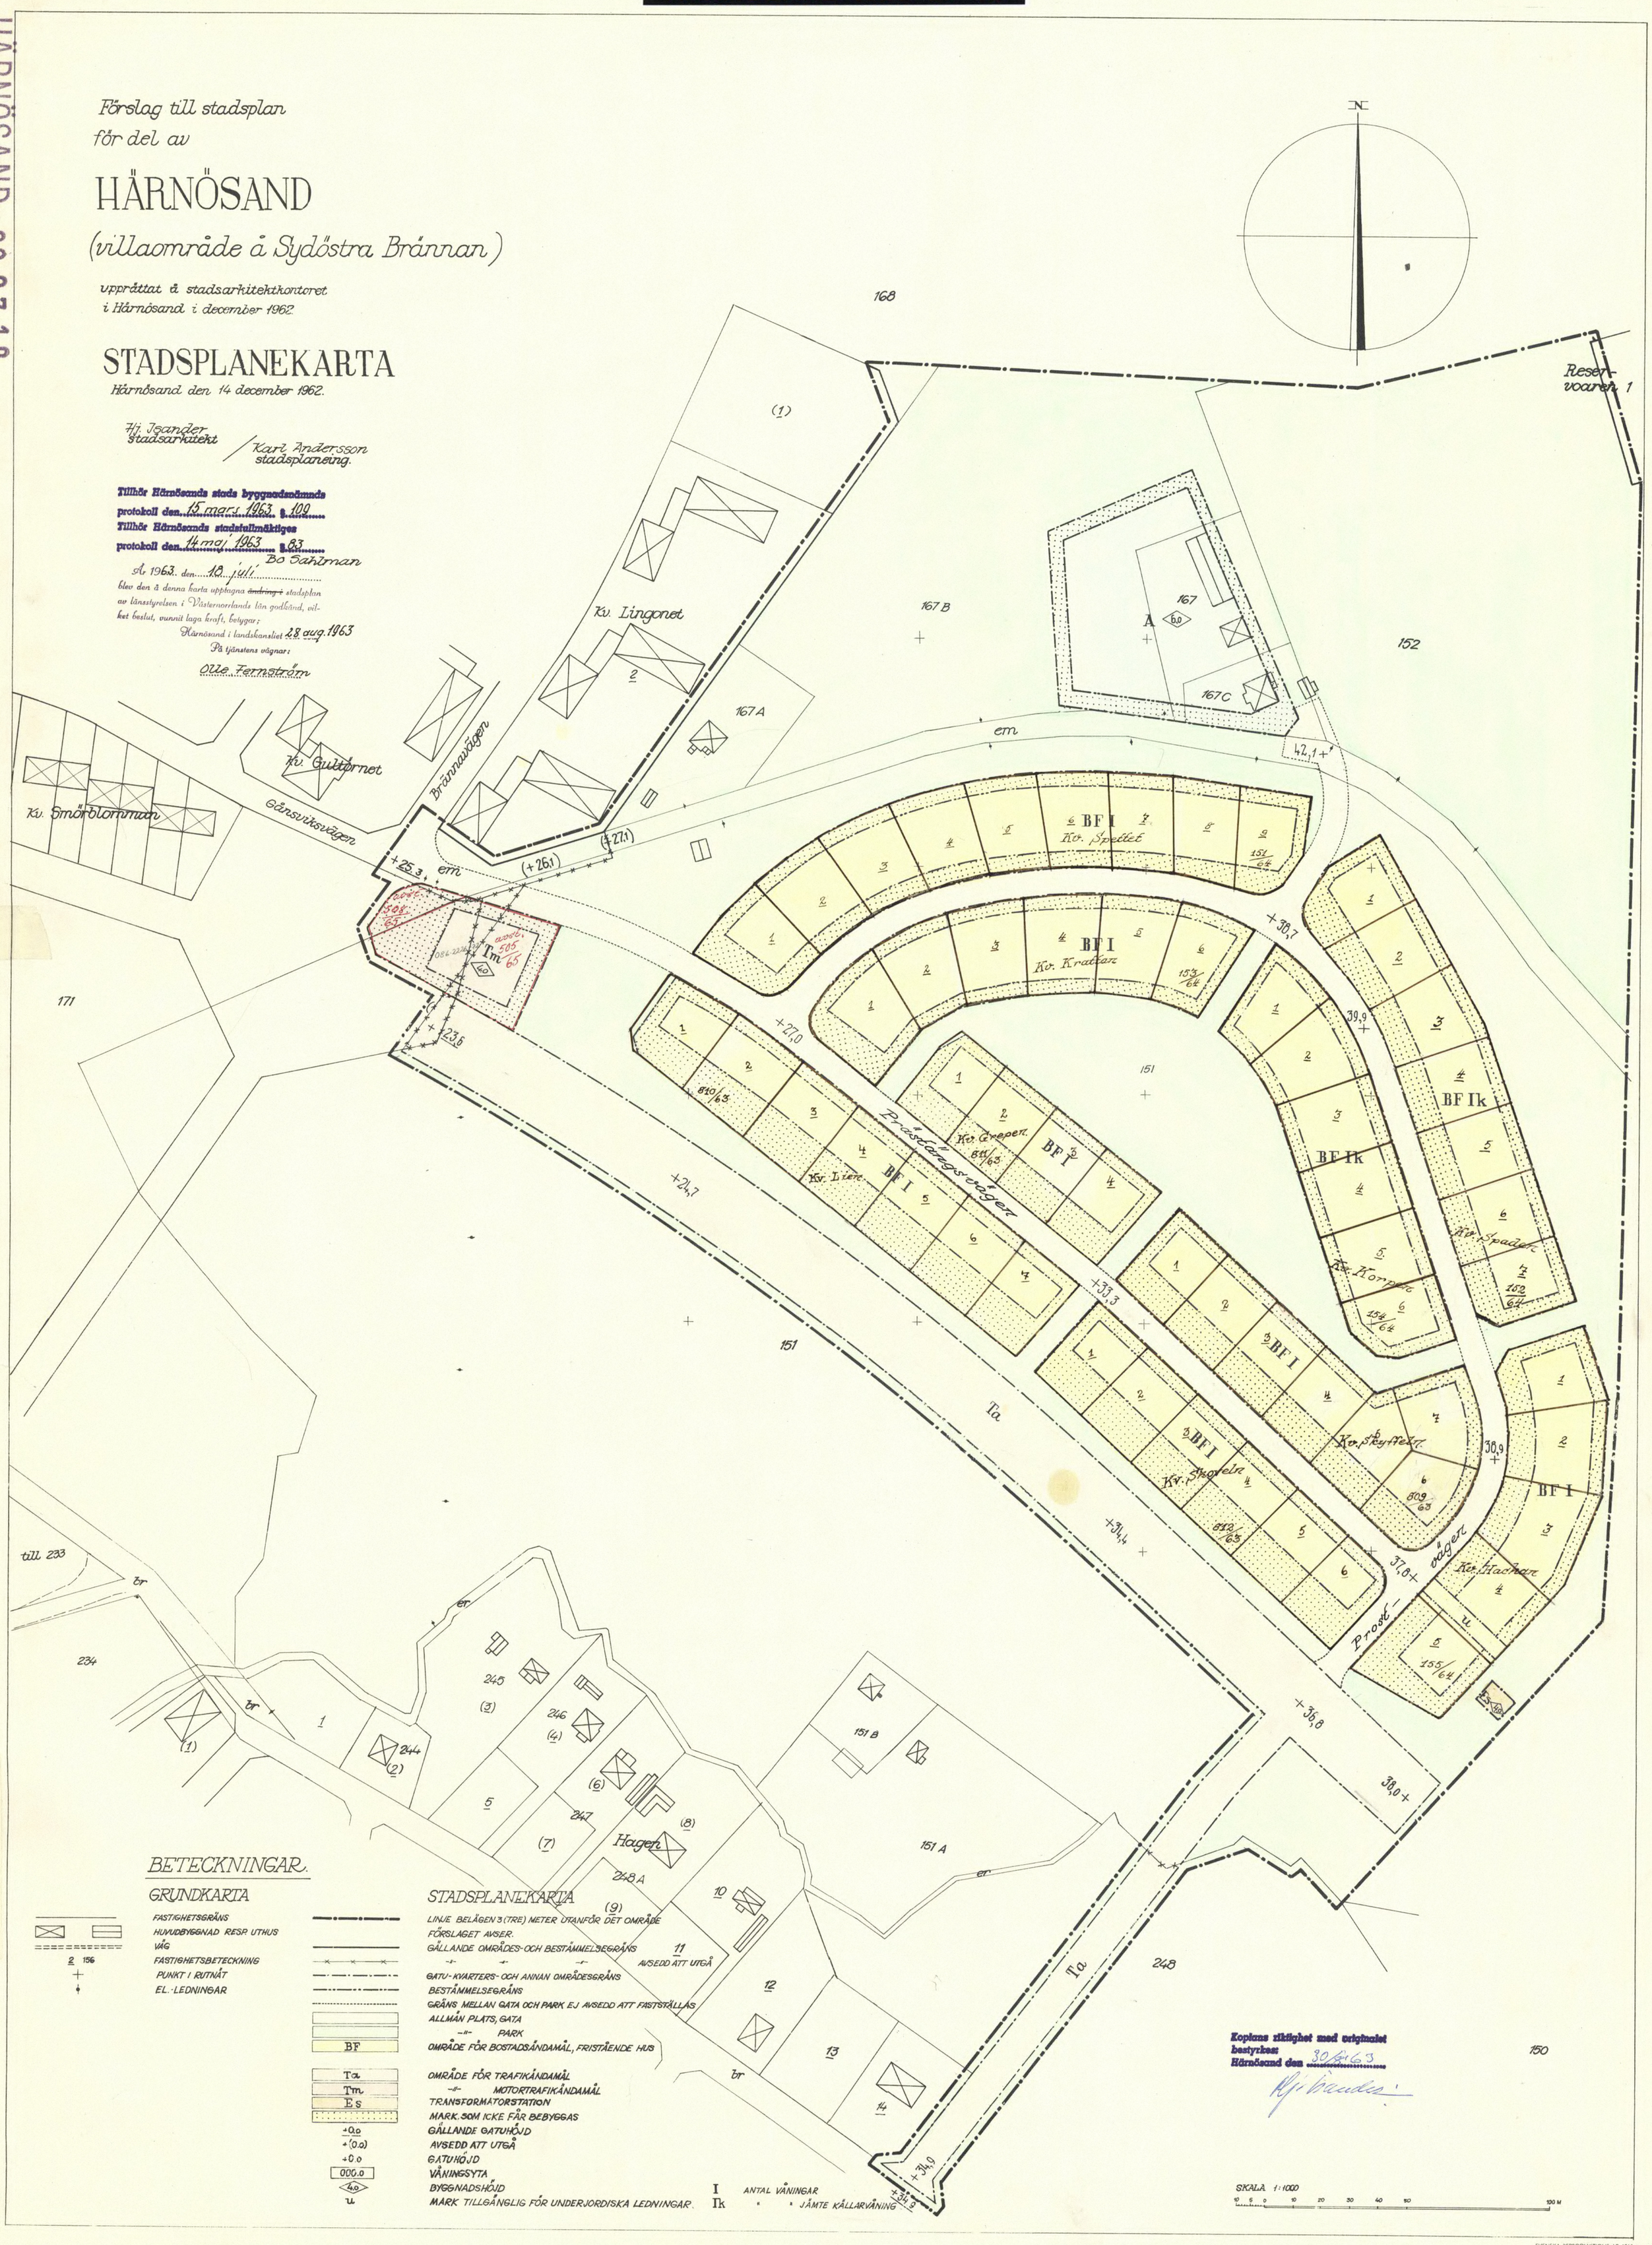

BETECKNINGAR.

GRUNDKARTA

- FASTIGHETSGRÄNS
- HUVUDBYGGNAD RESP. UTHUS
- VÄG
- 2 156 FASTIGHETSBETECKNING
- PUNKT I RUTNÄT
- EL.-LEDNINGAR

STADSPLANEKARTA

- LINJE BELÄGEN 3 (TRE) METER UTANFÖR DET OMRÅDE FÖRSLAGET AVSER.
- GÄLLANDE OMRÅDES- OCH BESTÄMMELSEGRÄNS
- 11 AVSEDD ATT UTGÅ
- GATU-, KVARTERS- OCH ANNAN OMRÅDESGRÄNS
- BESTÄMMELSEGRÄNS
- GRÄNS MELLAN GATA OCH PARK EJ AVSEDD ATT FASTSTÄLLAS
- ALLMÄN PLATS, GATA
- PARK
- BF — OMRÅDE FÖR BOSTADSÄNDAMÅL, FRISTÅENDE HUS
- Ta — OMRÅDE FÖR TRAFIKÄNDAMÅL
- Tm — MOTORTRAFIKÄNDAMÅL
- Es — TRANSFORMATORSTATION
- MARK SOM ICKE FÅR BEBYGGAS
- +0.0 GÄLLANDE GATUHÖJD
- +(0.0) AVSEDD ATT UTGÅ
- +0.0 GATUHÖJD
- 000.0 VÅNINGSYTA
- 40 BYGGNADSHÖJD
- u MARK TILLGÄNGLIG FÖR UNDERJORDISKA LEDNINGAR.
- I ANTAL VÅNINGAR
- Ik " " JÄMTE KÄLLARVÅNING

Kopians riktighet med originalet
bestyrkes:
Härnösand den 30/8 63

SKALA 1:1000

SVENSKA REPRODUKTIONS AB 1963