

Förslag till
staadsplan
för del av

HÄRNÖSAND

(område vid Gerestabäcken)

upprättat å stadsarkitektkontoret
i Harnösand i januari 1965.

STADSPLANEKARTA

Härnösand den 18 januari 1965.

Hj. Isander
Stadsarkitekt
Kari Andersson
Stadsplaneingenjör



Tillhör Härnösands stads byggnadsnämnds
protokoll den 18 jan. 1965 s. 3
Hj. Isander

Tillhör Härnösands stadfullmäktiges
protokoll den 11 maj 1965 s. 67
Bo Sahlin

År 1965 den 4 aug.
fastställde länsstyrelsen i Västernorrlands
län den å denna karta upptagna ändringar
staadsplan byggnadsplan, vilket beslut vunnit
laga kraft, betygar Härnösand i landskansliet
den 16 sept. 1965

På tjänstens vägnar:
Arnold Palm

Kopians riktighet med originalet
bestyrkes:
Härnösand den 21 sept. 1965
Kari Andersson

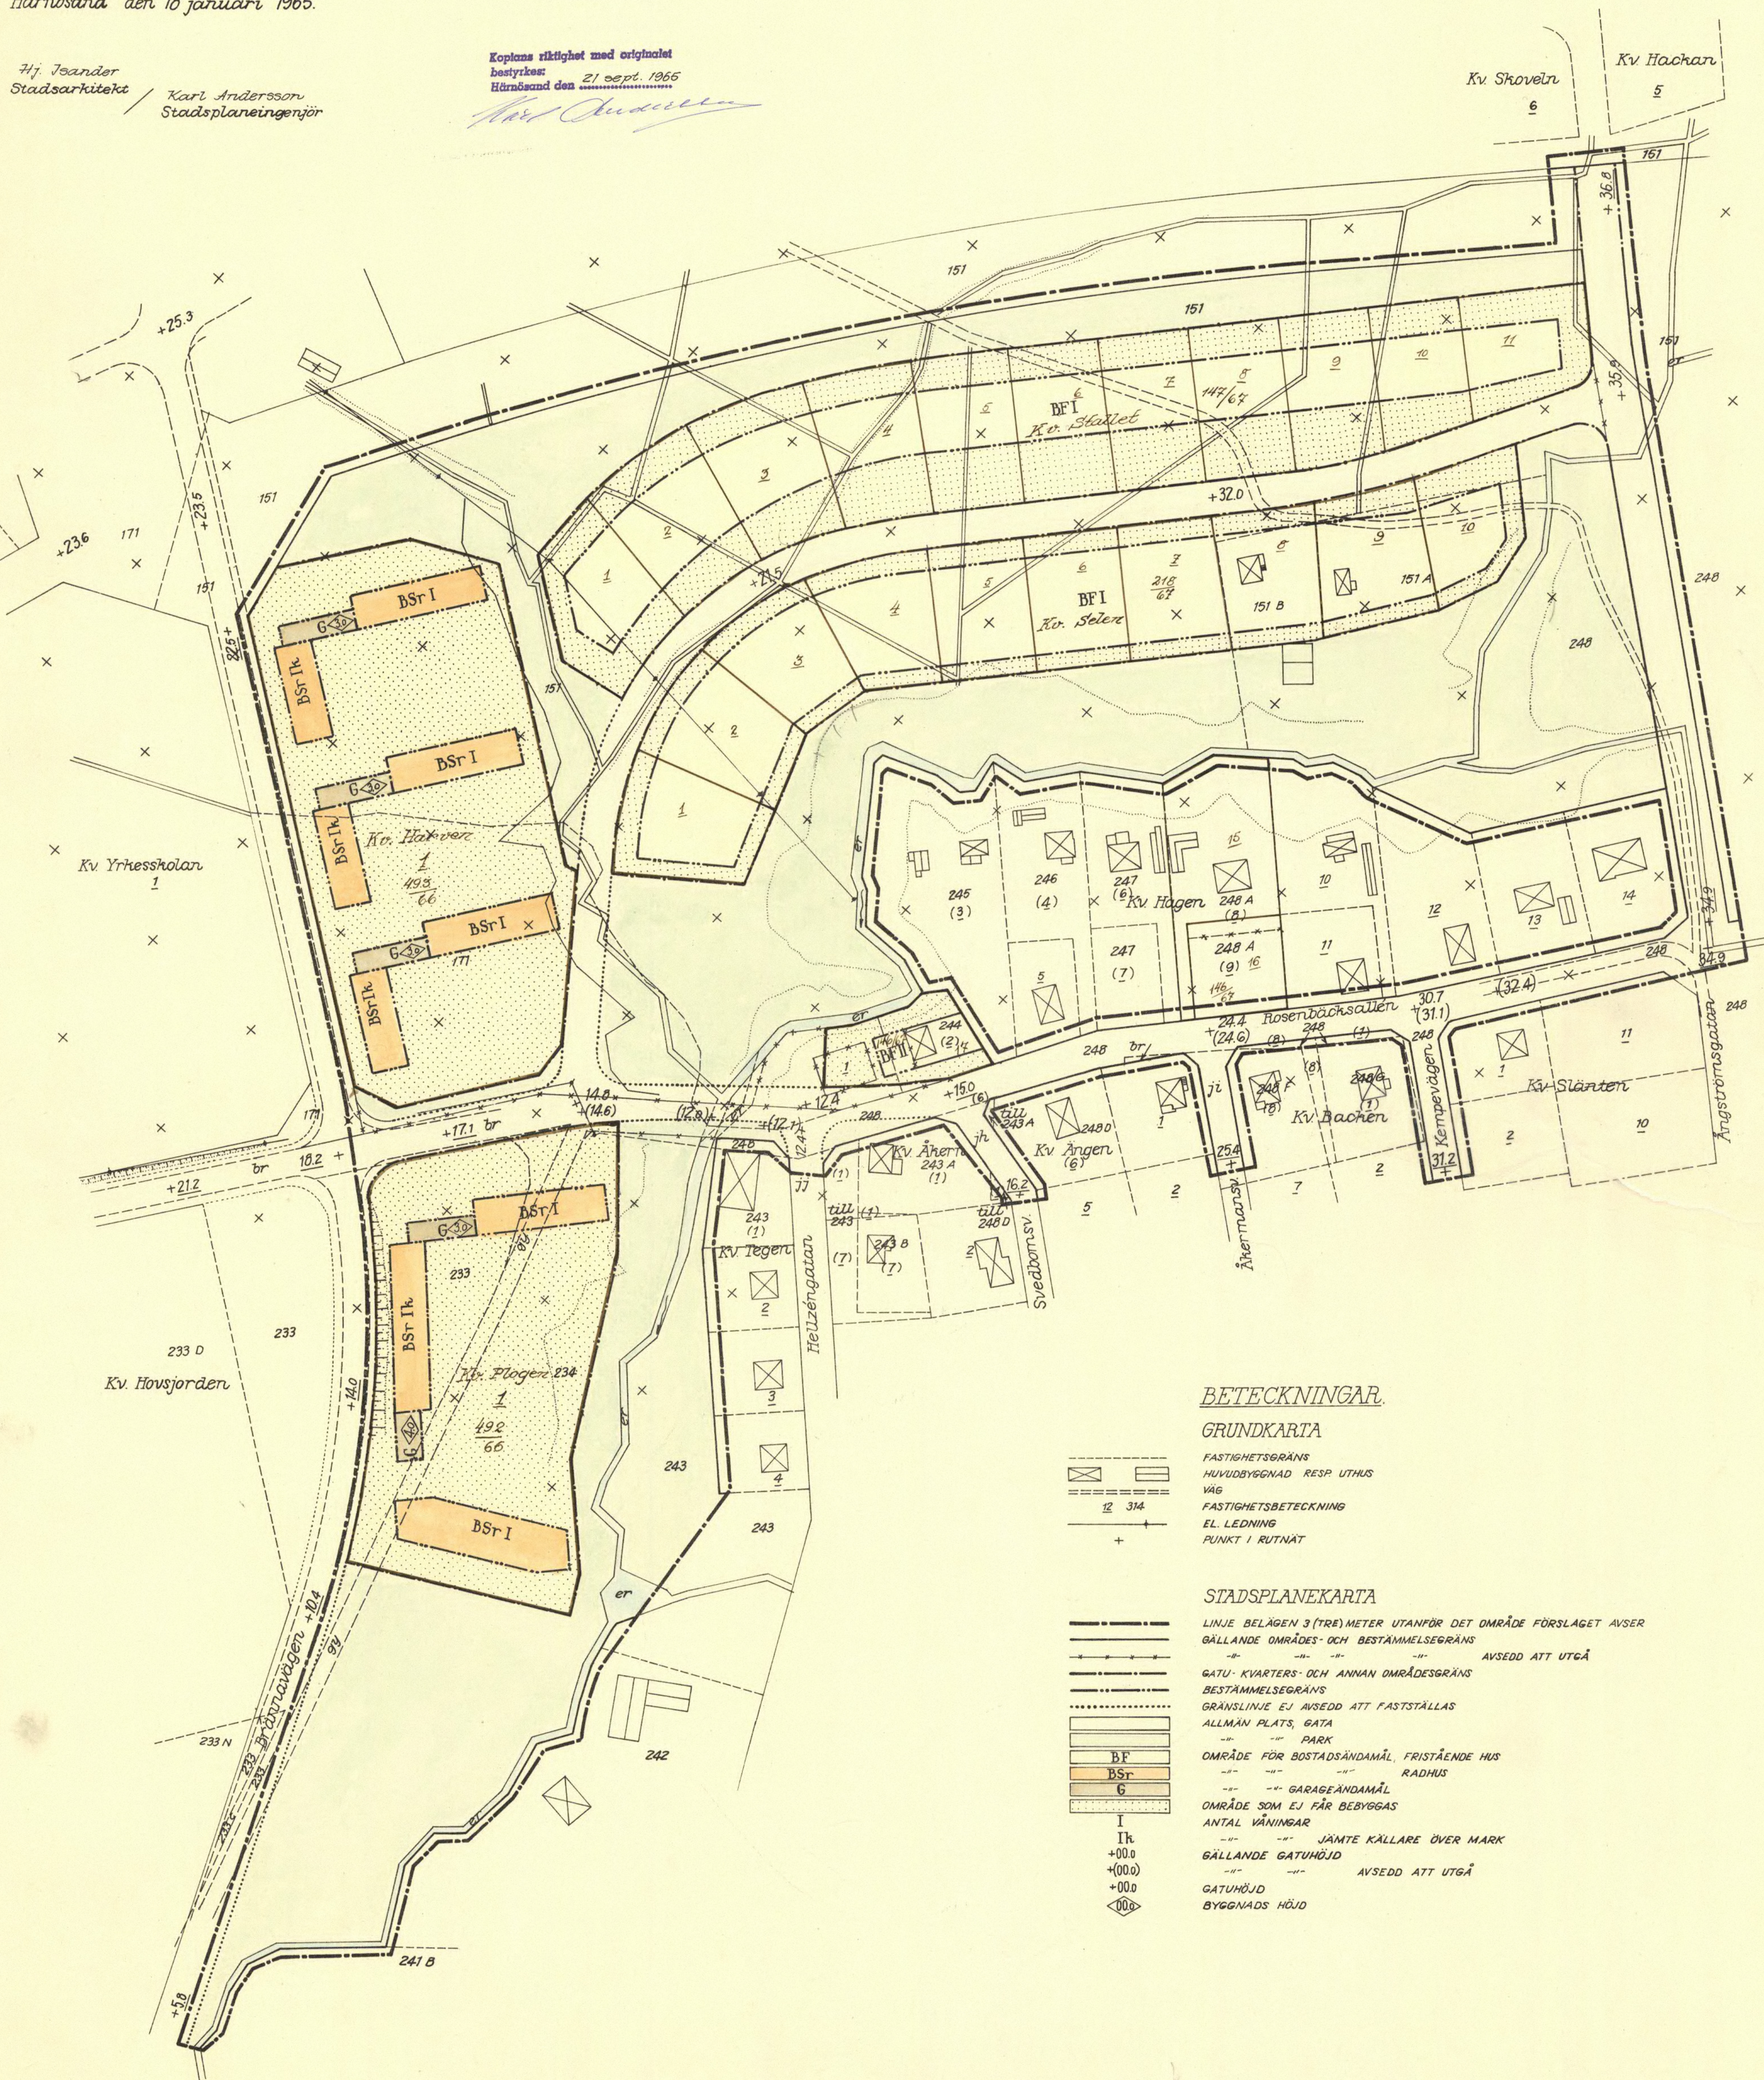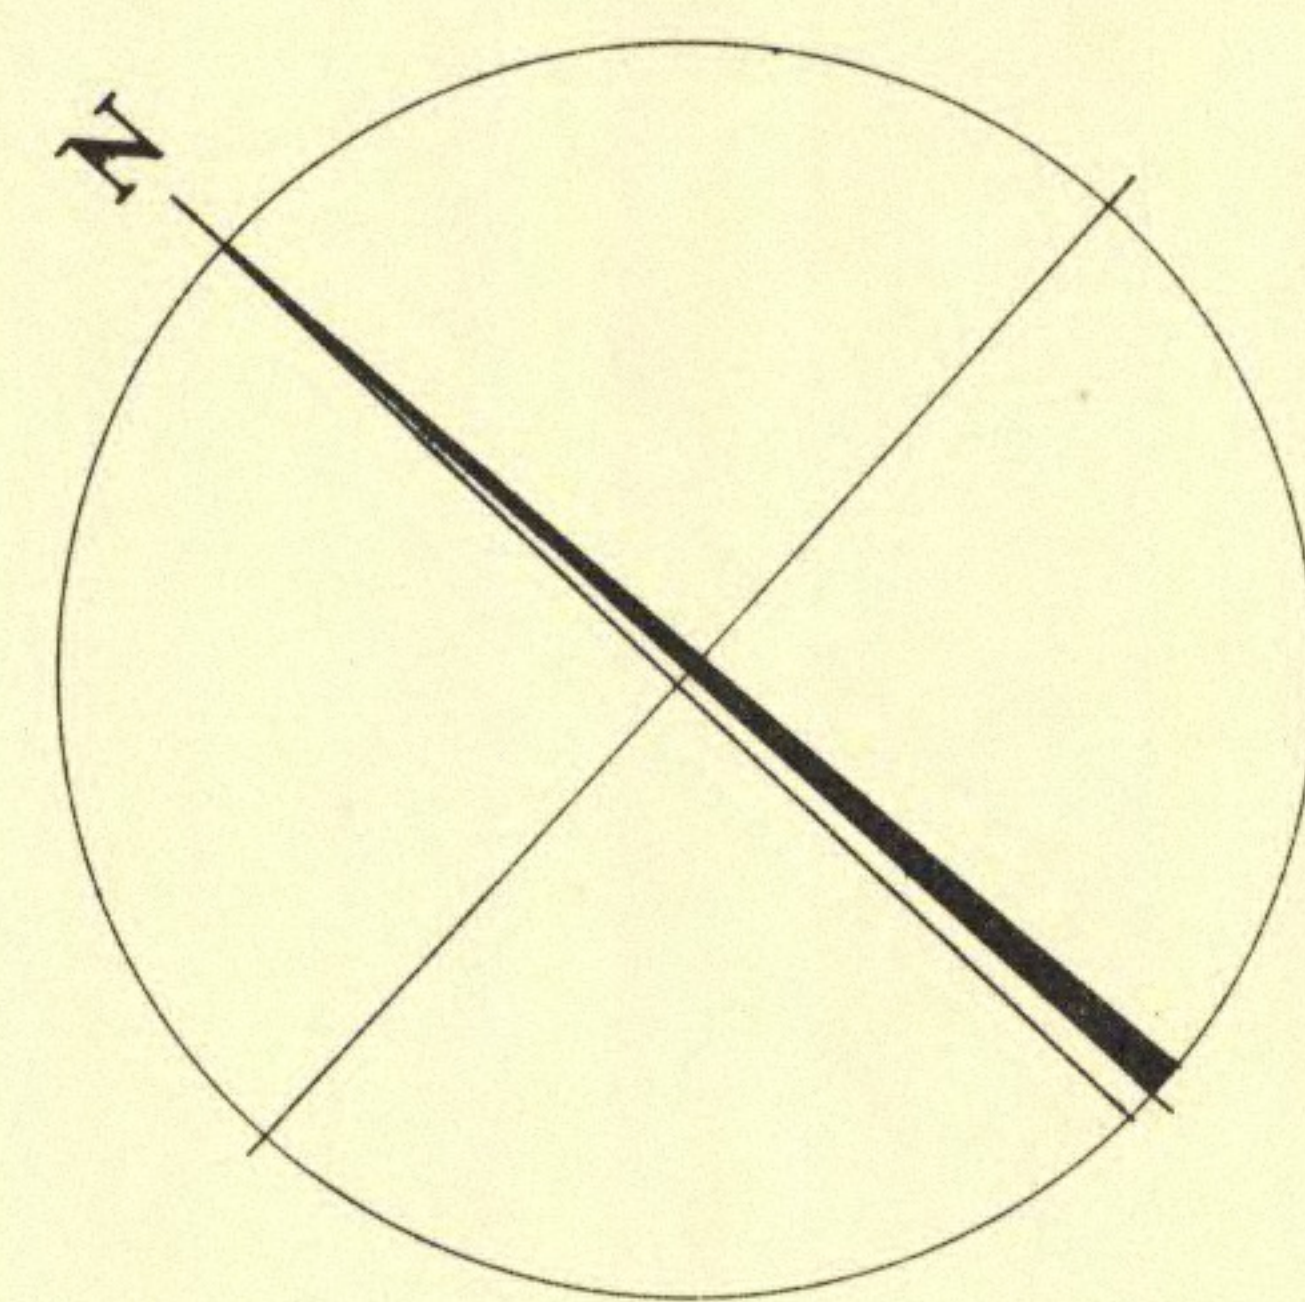

BETECKNINGAR.

GRUNDKARTA

- FASTIGHETSGRÄNS
- HUVUDBYGGNAD RESP. UTHUS
- VÄG
- FASTIGHETSBECKNING
- EL. LEDNING
- PUNKT I RUTNÄT

STADSPLANEKARTA

- LINJE BELÄGEN 3 (TRE) METER UTANFÖR DET OMRÅDE FÖRSLAGET AVSER
- GÄLLANDE OMRÅDES- OCH BESTÄMMELSEGRÄNS
- AVSEDD ATT UTGÅ
- GATU- KVARTERS- OCH ANNAN OMRÅDESGRÄNS
- BESTÄMMELSEGRÄNS
- GRÄNSLINJE EJ AVSEDD ATT FASTSTÄLLAS
- ALLMÄN PLATS, GATA
- PARK
- OMRÅDE FÖR BOSTADSÄNDAMÅL, FRISTÅENDE HUS
- RADHUS
- GARAGEÄNDAMÅL
- OMRÅDE SOM EJ FÅR BEBYGGAS
- ANTAL VÅNINGAR
- JÄMTE KÄLLARE ÖVER MARK
- GÄLLANDE GATUHÖJD
- AVSEDD ATT UTGÅ
- GATUHÖJD
- BYGGNADS HÖJD