


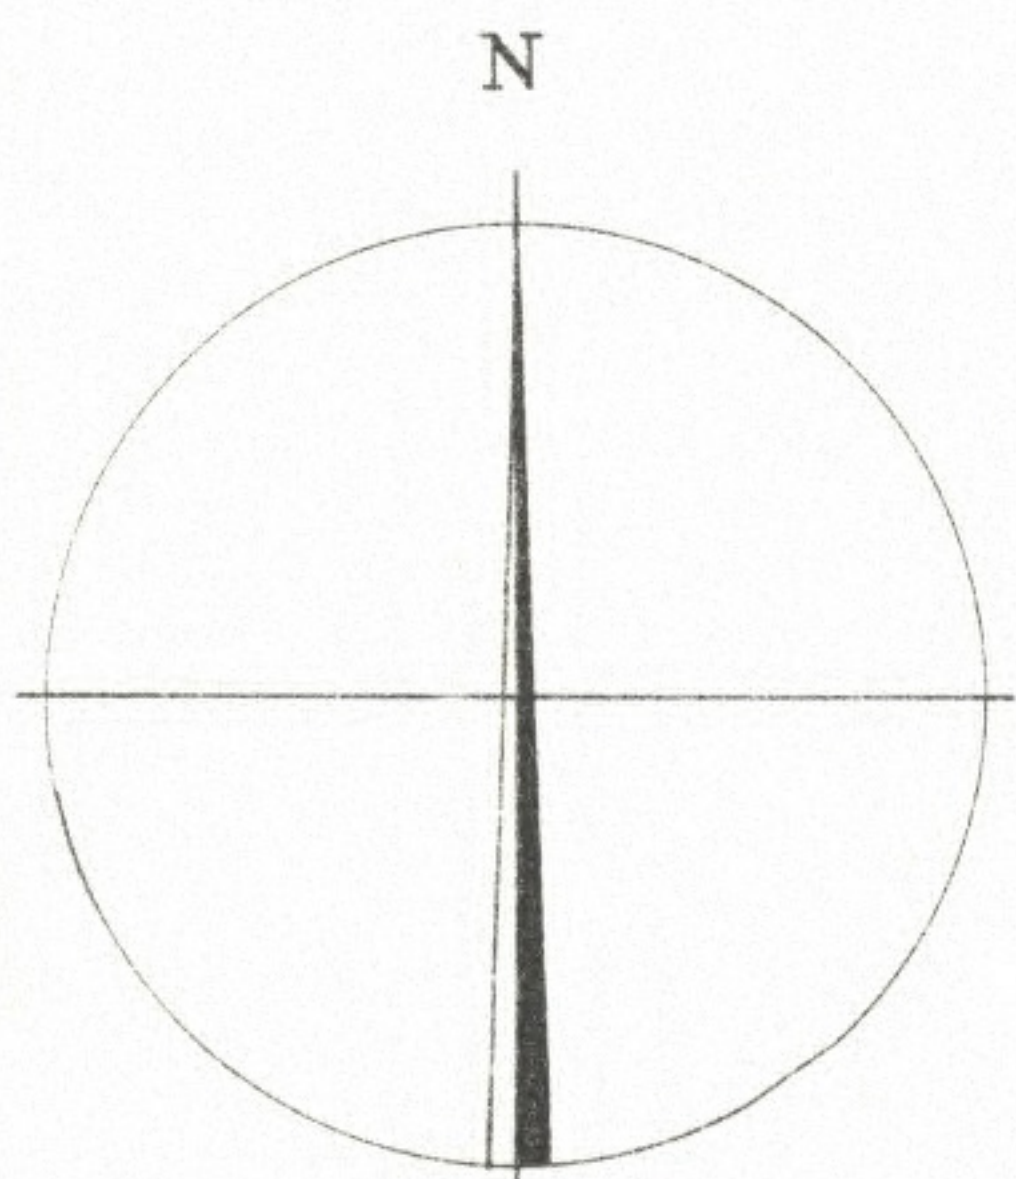

Förslag till
ändring av stadsplanen
för del av
HÄRNÖSAND
(kv. Telegrafan)

upprättat å stadsarkitektkontoret
i Härnösand i februari 1966.

STADSPLANEKARTA

Härnösand den 14 februari 1966.

Hj. Isander
Stadsarkitekt


Karl Andersson
Stadsplaneingenjör

Tillhör Härnösands stads byggnadsnämnds
protokoll den 18 april 1966 s. 114
Hj. Isander

Tillhör Härnösands stadfullmäktiges
protokoll den 14 juni 1966 s. 105
Bo Sahlman


År 1966 den 28 juli fastställde läns-
styrelsen i Västernorrlands län den
å denna karta upptagna ändring i
stadsplan, vilket beslut, då klagan
däremot till följd av stadgandet i
150 § 3 st. byggnadslagen den 30 juni
1947 ej må föras, vunnit laga kraft,
betygar;
Härnösand i landskansliet som ovan.
På tjänstens vägnar:
Edvard Fern

Kopians riktighet med originalet
bestyrkes;
Härnösand den 15 aug. 1966
Karl Andersson

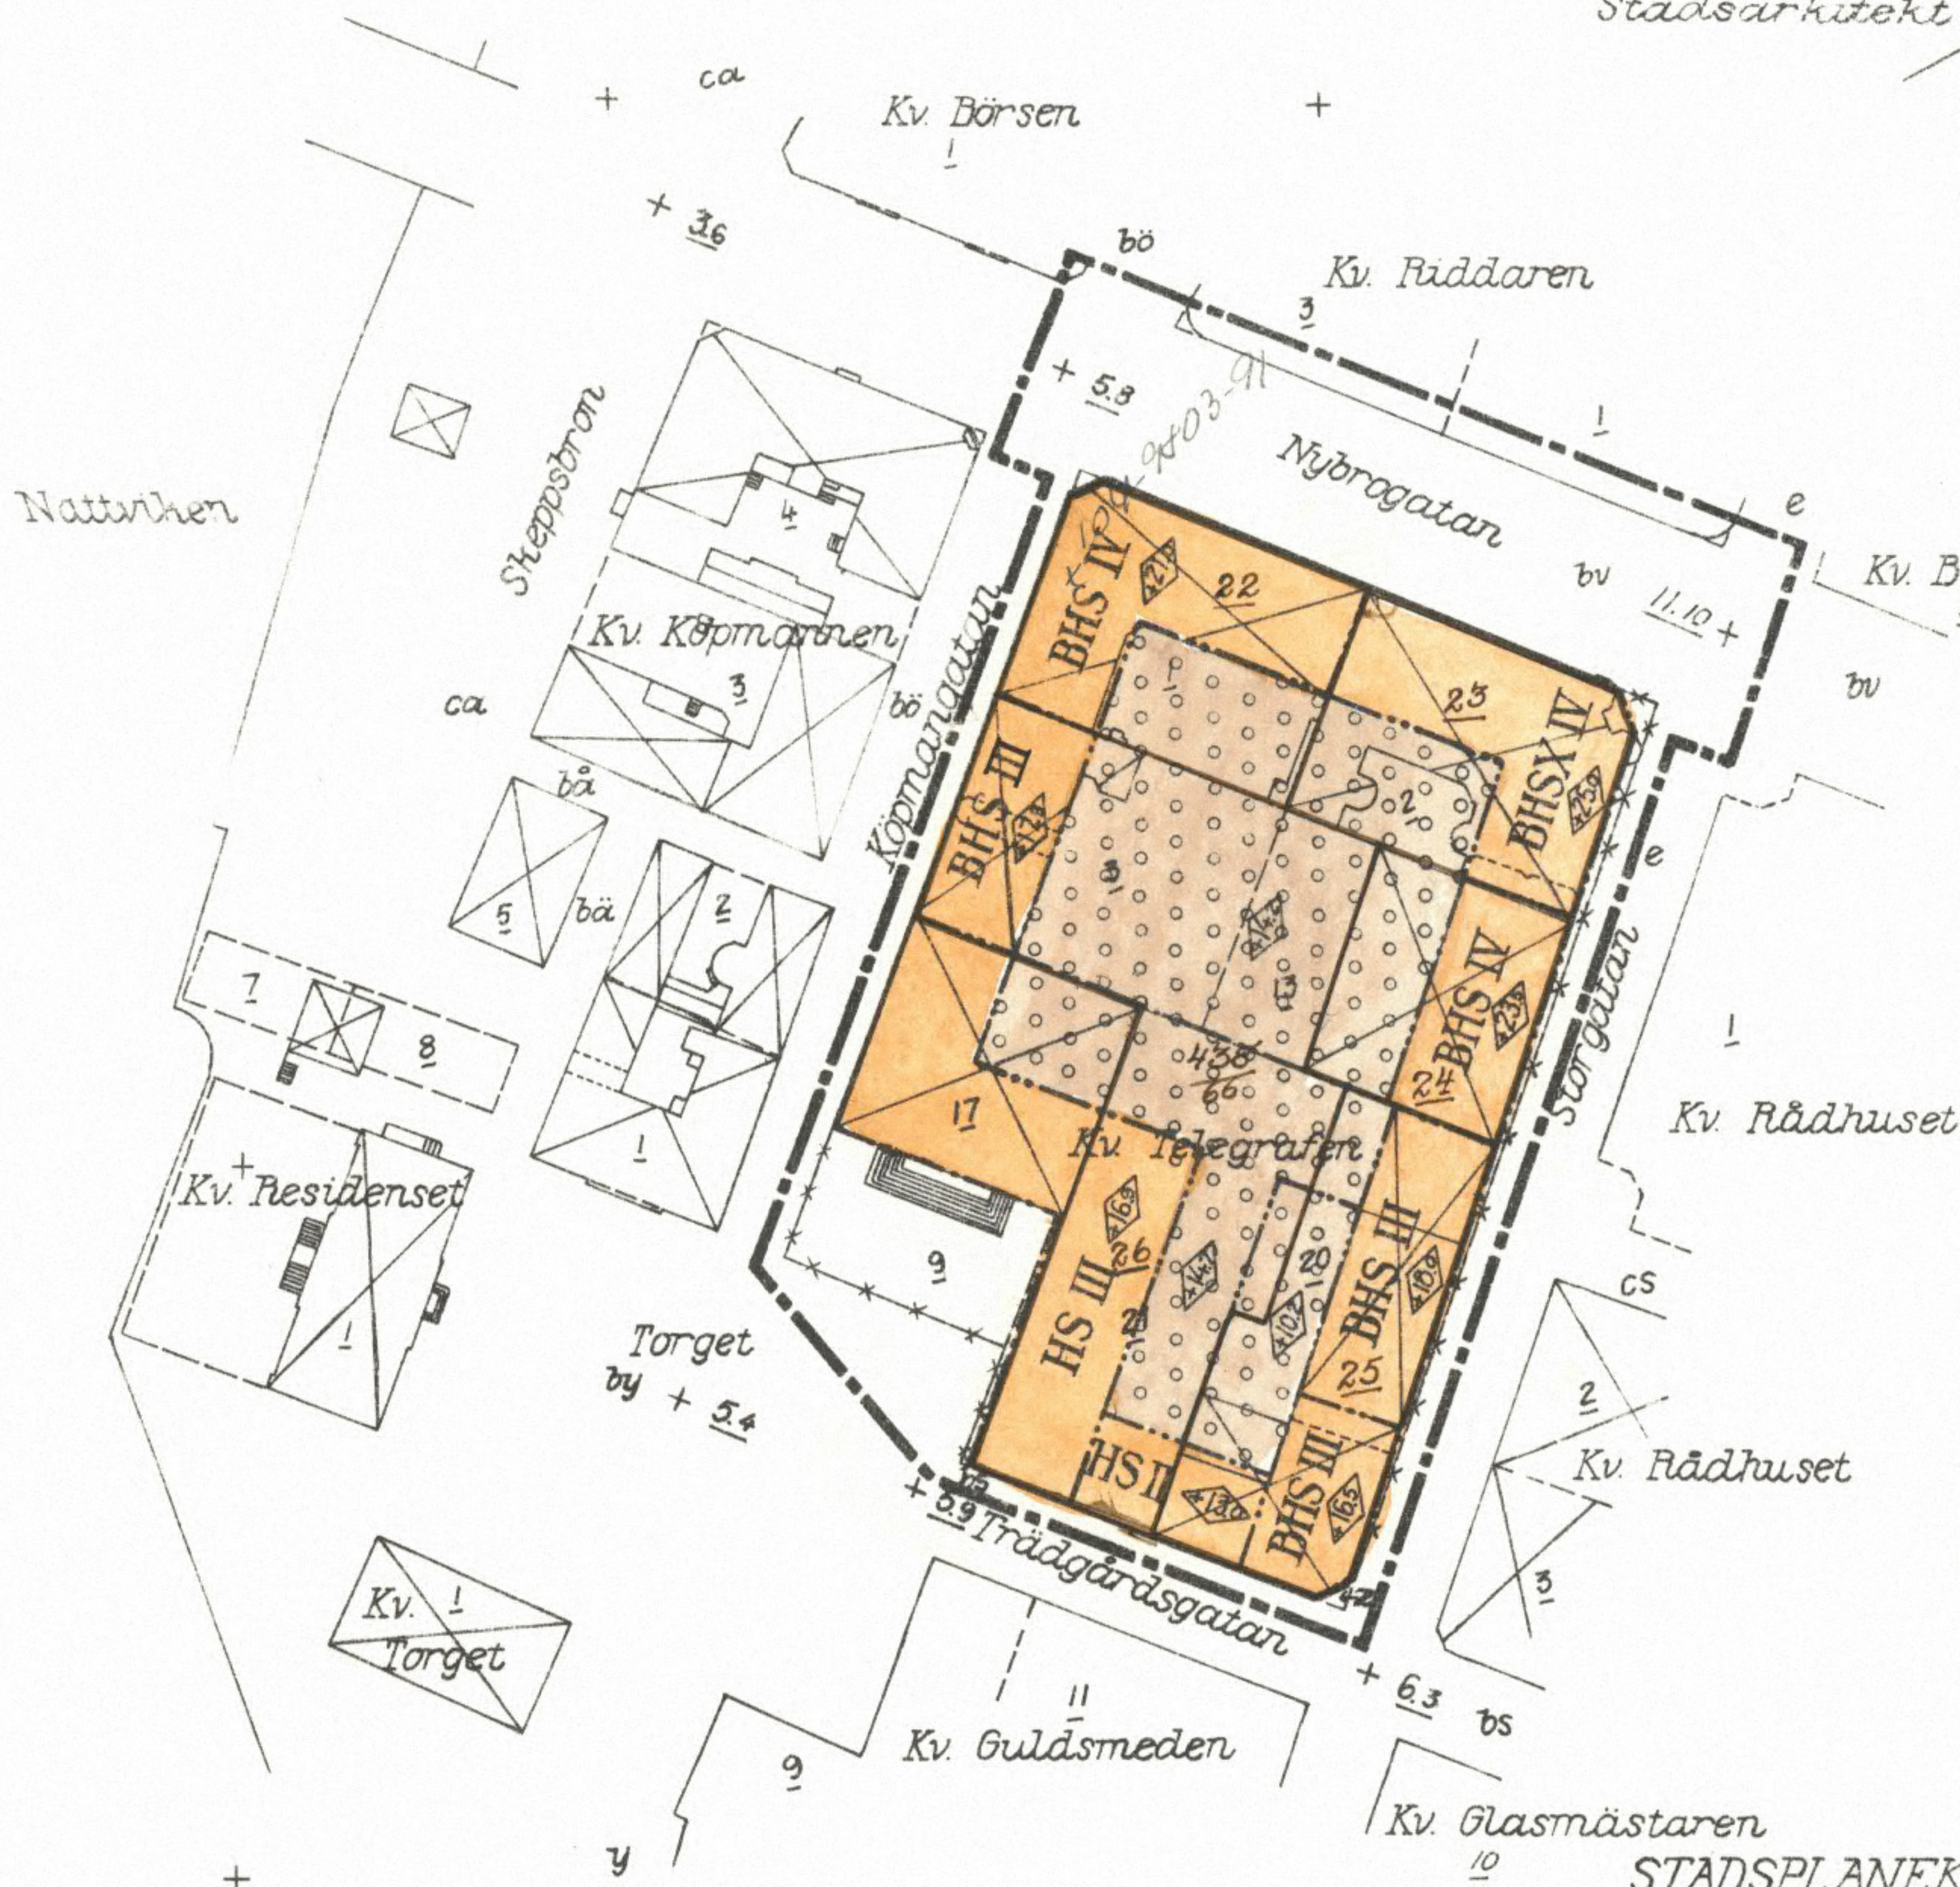


BETECKNINGAR

GRUNDKARTA

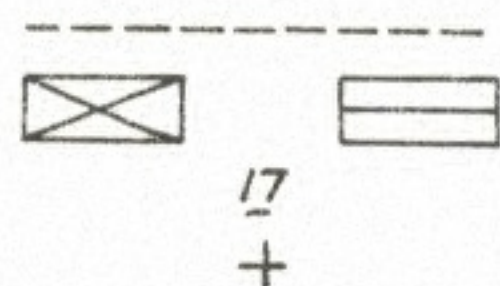

FASTIGHETSGRÄNS
HUVUDBYGGNAD RESP. UTHUS
FASTIGHETSBETECKNING
PUNKT I RUTNÄT

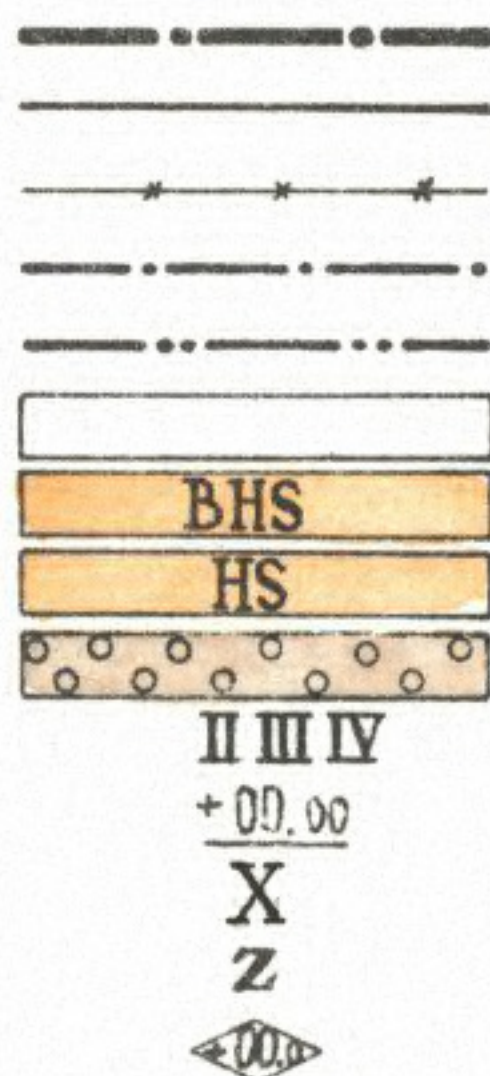

LINJE BELÄGEN 3 (TRE) METER UTANFÖR DET OMRÅDE FÖRSLAGET AVSER
GÄLLANDE OMRÅDES- OCH BESTÄMMELSEGRÄNS
GATU- KVARTERS- OCH ANNAN OMRÅDESGRÄNS
BESTÄMMELSEGRÄNS
ALLMÄN PLATS, GATA, PARK
OMRÅDE FÖR BOSTADS- OCH HANDELSÄNDAMÅL, SAMMANBYGGDA HUS
ÖVERBYGGD GÅRD OCH ANNAN TERRASSBYGGNAD
ANTAL VÅNINGAR
GÄLLANDE GATUHÖJD
SÄRSKILDA ÖVERGÅNGSBESTÄMMELSER
MARK TILLGÄNGLIG FÖR ALLMÄN GÅNGTRAFIK
BYGGNADSHÖJD RÄKNAD FRÅN STADENS NOLLPLAN

SKALA 1:1000
10 5 0 10 20 30 40 50 100 M