

Förslag till
ändring
av stadsplanen
för del av

HÄRNÖSAND

(kv Cedern, Oliven m.m.)

upprättat å stadsarkitektkontoret
i Härnösand i februari 1966.



STADSPLANEKARTA

Härnösand den 14 februari 1966

Hj. Jeander
Stadsarkitekt
Karl Andersson
Stadsplaneingenjör

Tillhör Härnösands stads byggnadsnämnda
protokoll den 11 juli 1966 s. 234
Hj. Jeander

Tillhör Härnösands stadsfullmäktiges
protokoll den 11 oktober 1966 s. 157
Bo Sahlin

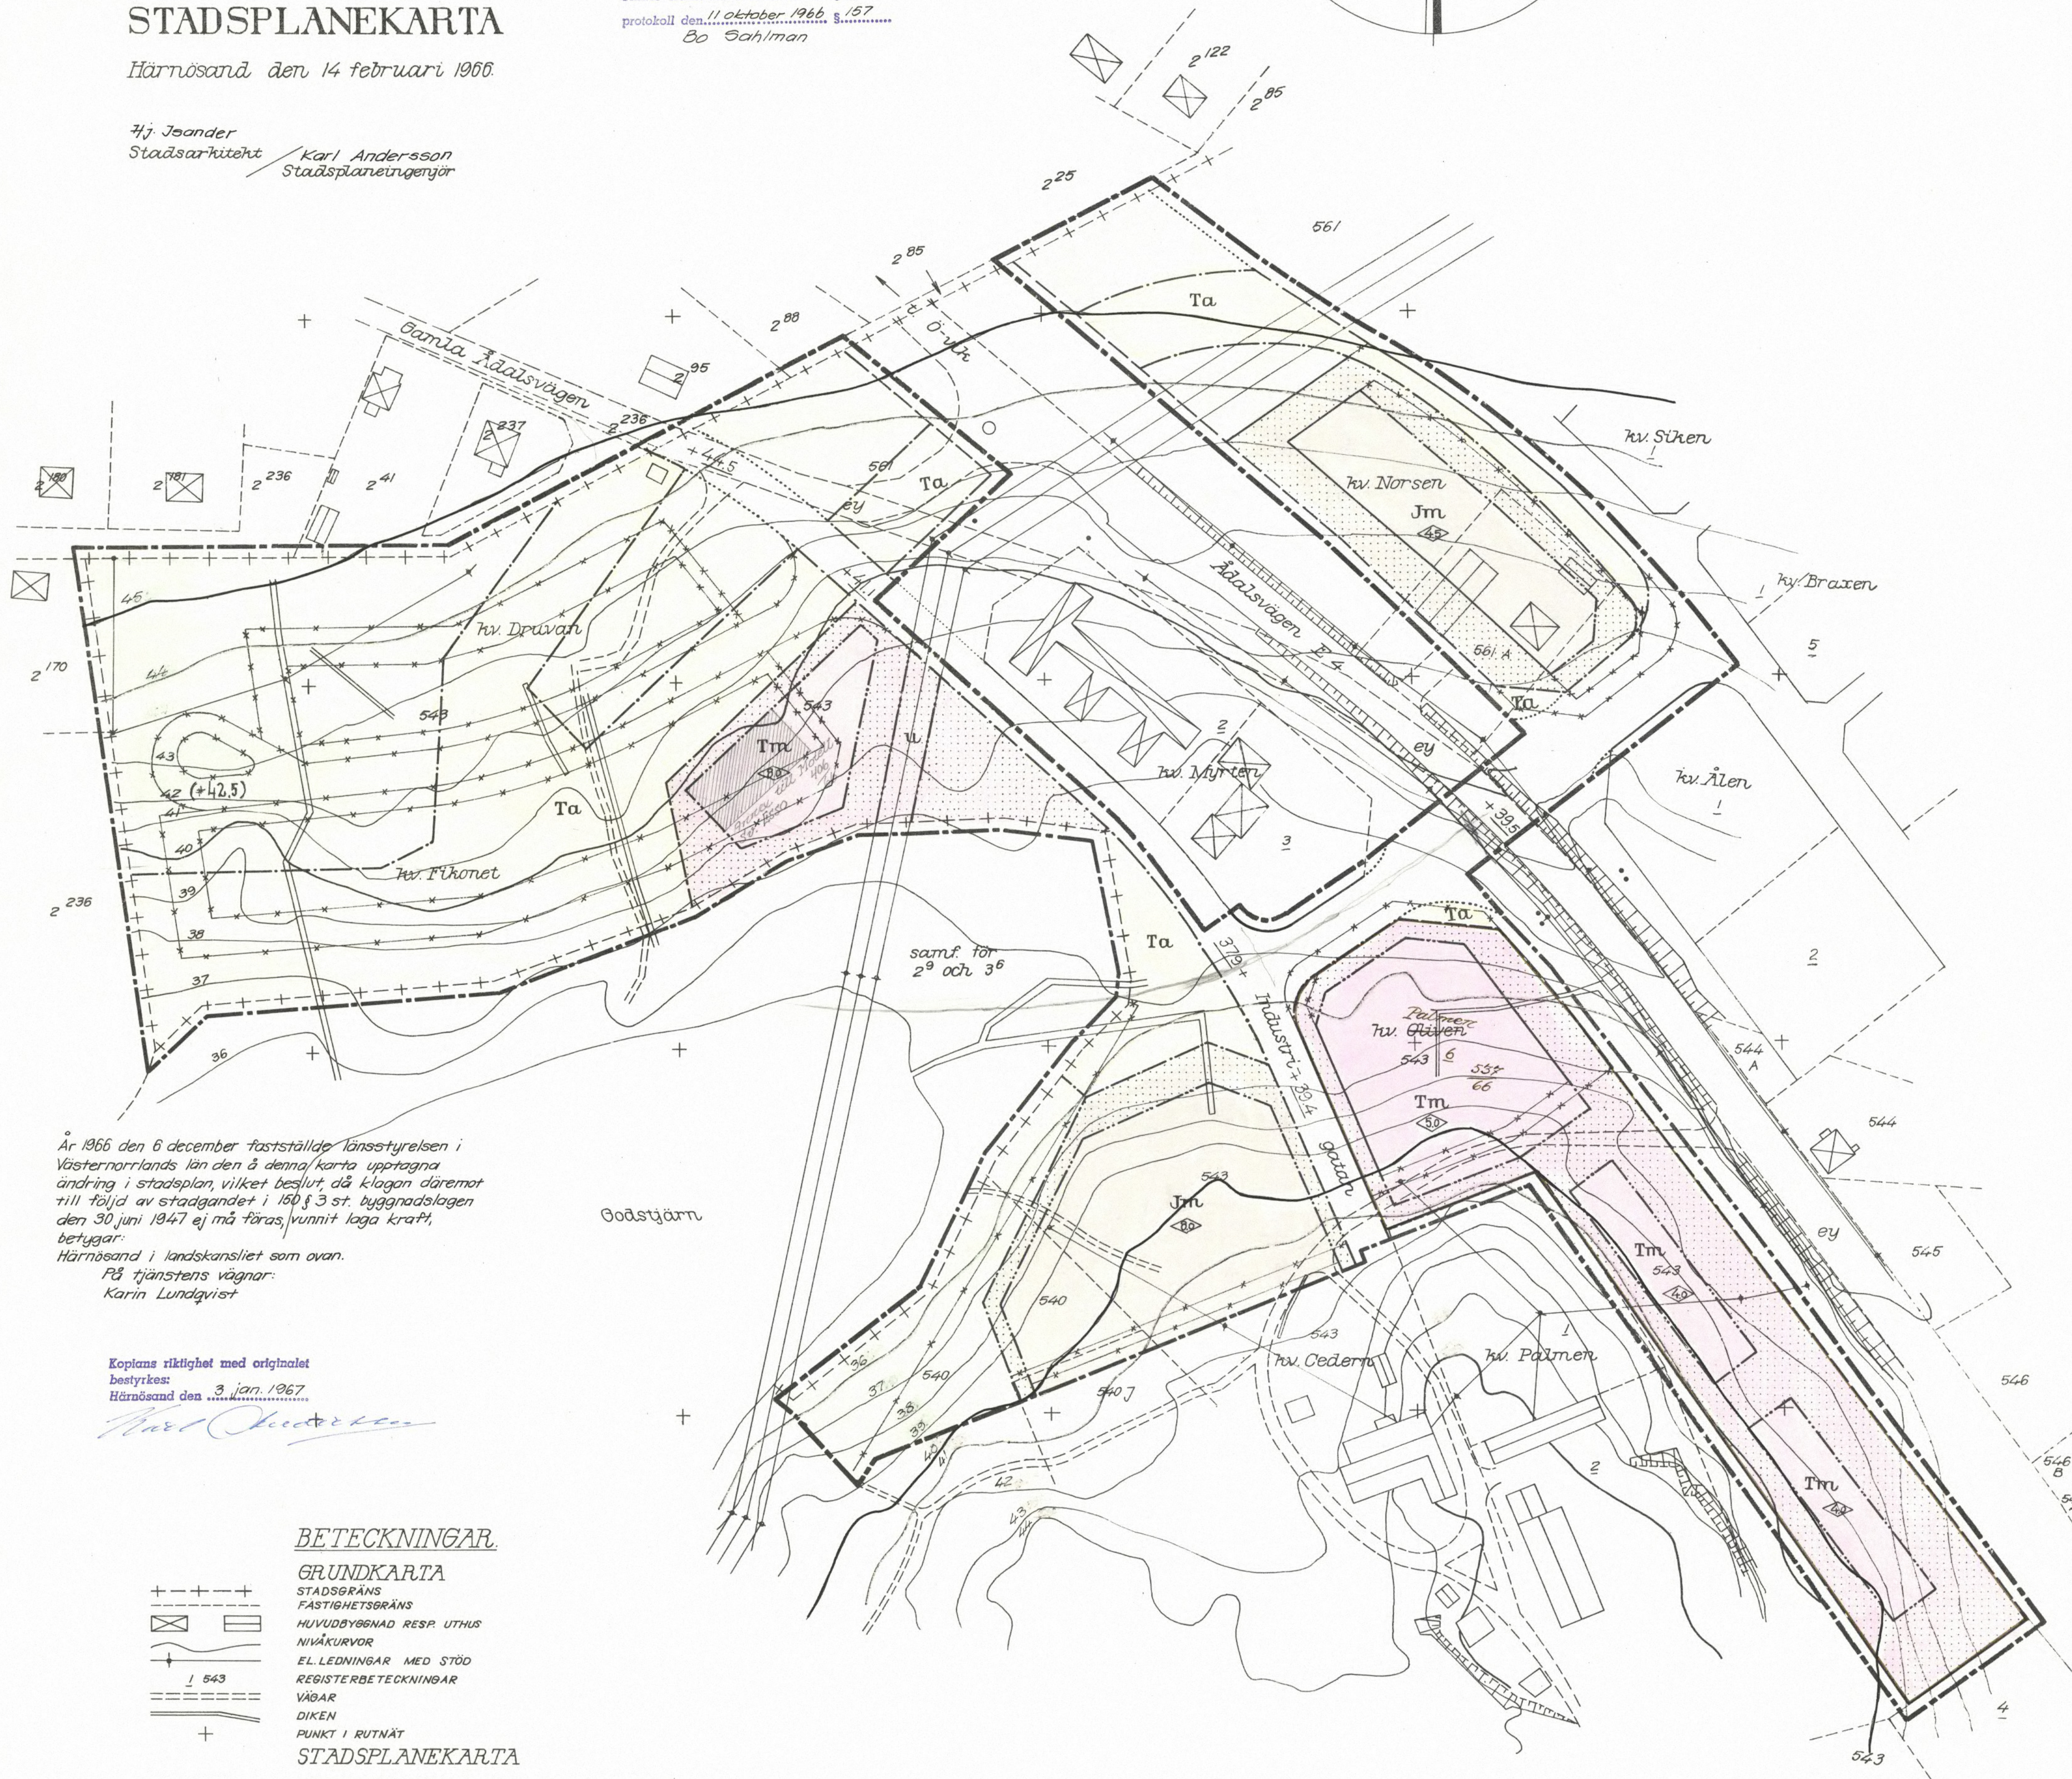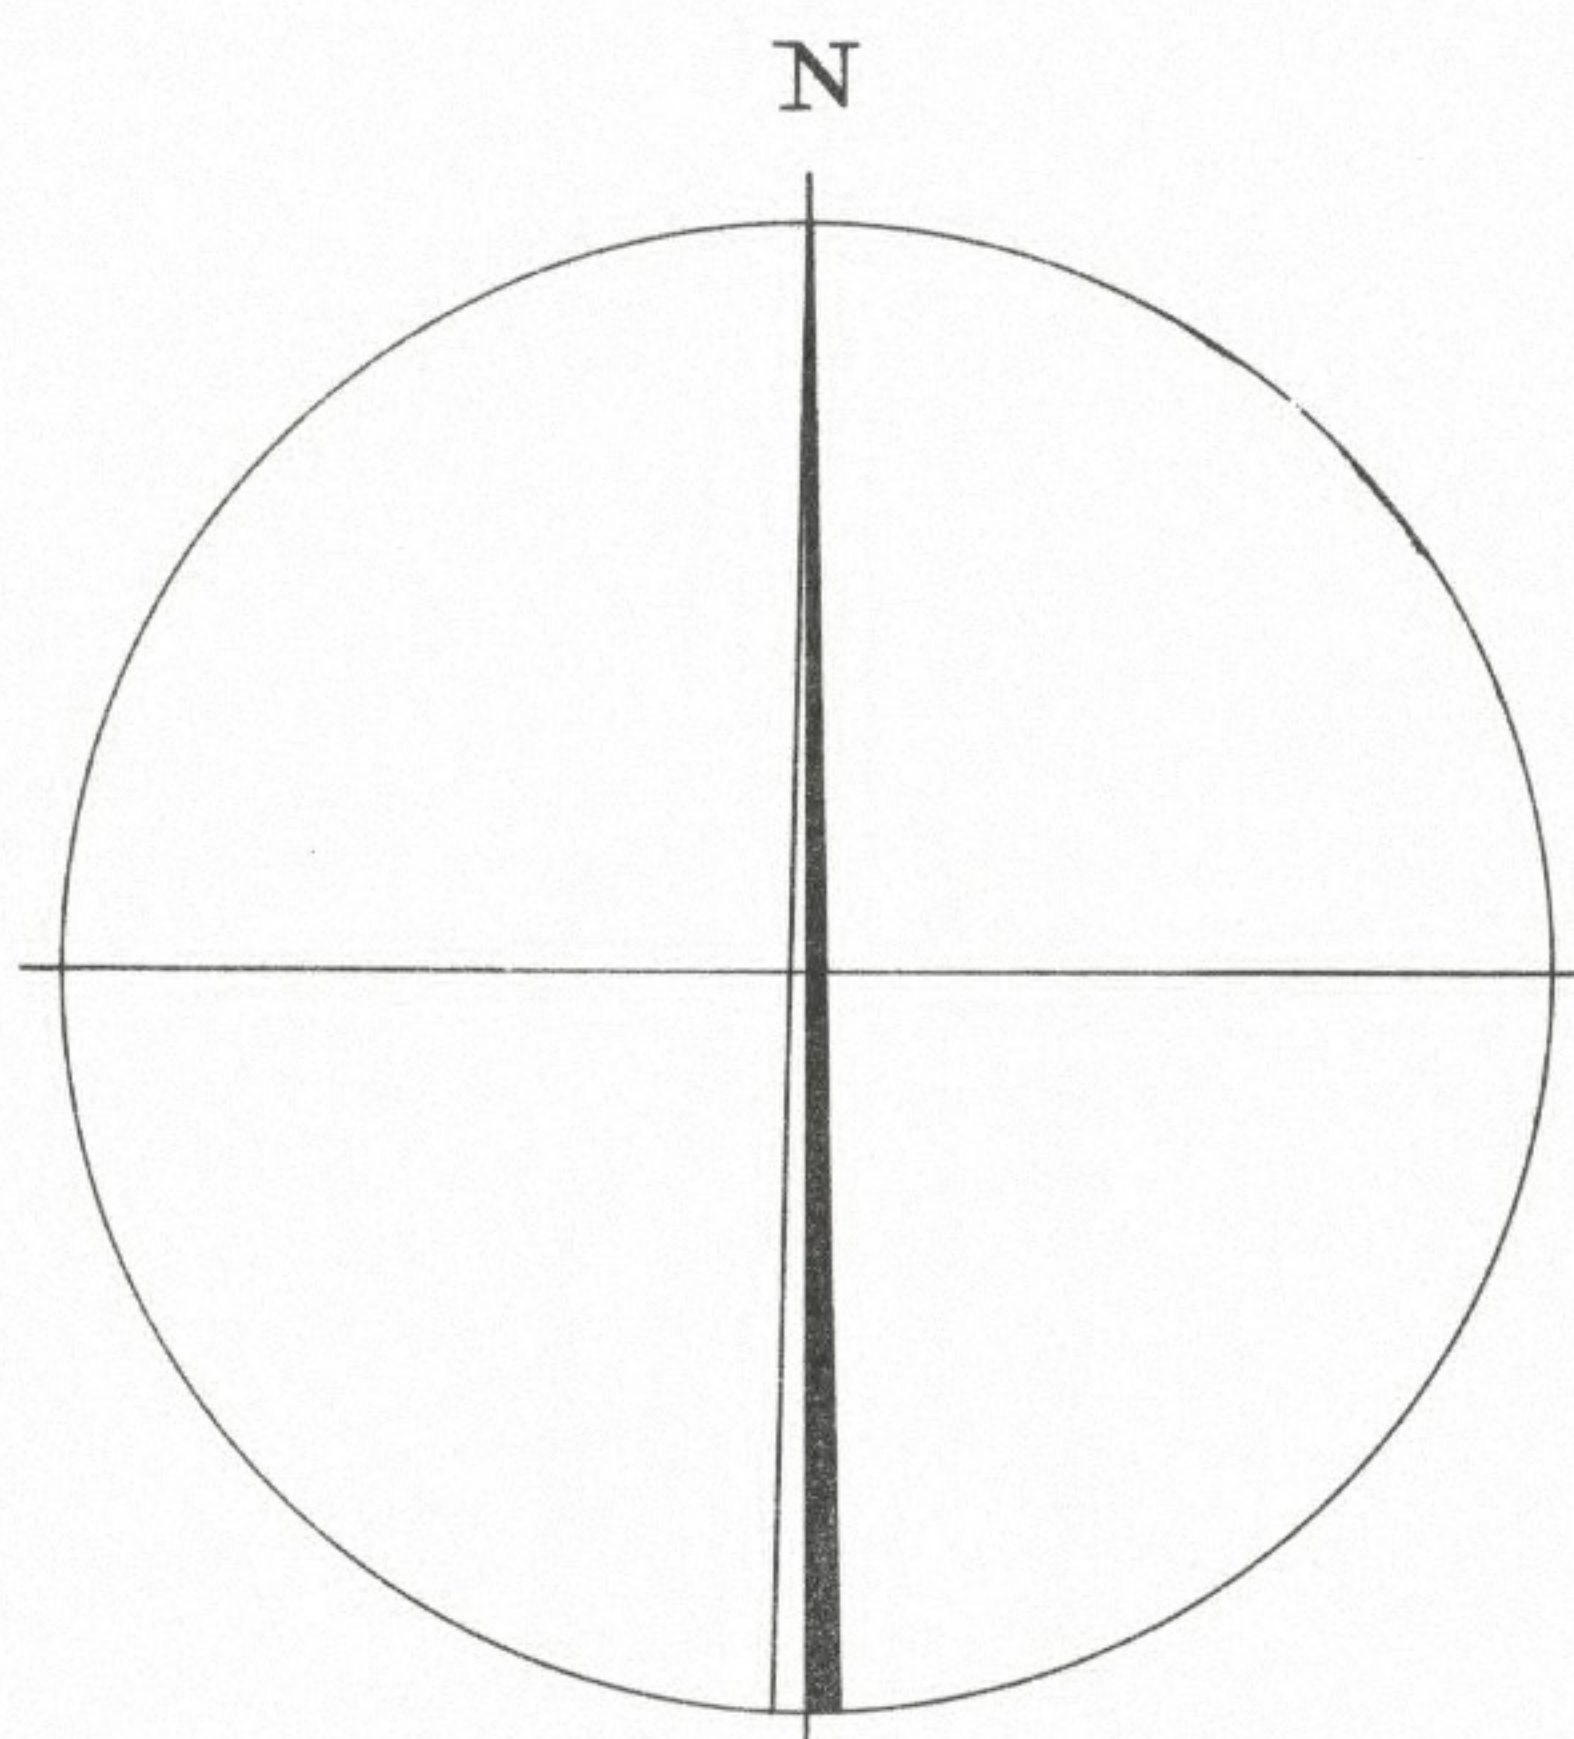

År 1966 den 6 december fastställde länsstyrelsen i
Västernorrlands län den å denna karta upptagna
ändring i stadsplan, vilket beslut, då klagan däremot
till följd av stadgandet i 150 § 3 st. byggnadslagen
den 30 juni 1947 ej må föras, vunnit laga kraft,
betygar:
Härnösand i landskansliet som ovan.
På tjänstens vägnar:
Karin Lundqvist

Kopians riktighet med originalet
bestyrkes:
Härnösand den 3 jan 1967
Karl Andersson

BETECKNINGAR

GRUNDKARTA

- STADSGRÄNS
- FASTIGHETSGRÄNS
- HUVUDBYGGNAD RESP. UTHUS
- NIVÅKURVOR
- ELLEDNINGAR MED STÖD
- REGISTERBETECKNINGAR
- VÄGAR
- DIKEN
- PUNKT I RUTNÄT

STADSPLANEKARTA

- LINJE BELÄGEN 3 (TRE) METER UTANFÖR DET OMRÅDE FÖRSLAGET AVSER
- GÄLLANDE OMRÅDES- OCH BESTÄMMELSEGRÄNS
- AVSEDD ATT UTGÅ
- GATU- KVARTERS- OCH ANNAN OMRÅDESGRÄNS
- BESTÄMMELSEGRÄNS
- SÄRSKILD OMRÅDESGRÄNS
- GRÄNS MELLAN GATA OCH PARK, ELLER TRAFIKOMRÅDE EJ AVSEDD ATT FASTSTÄLLAS
- ALLMÄN PLATS: GATA
- PARK
- OMRÅDE FÖR TRAFIKÄNDAMÅL
- MOTORTRAFIKÄNDAMÅL
- SMÅINDUSTRIÄNDAMÅL
- MARK SOM ICKE FÅR BEBYGGAS
- MARK TILLGÄNGLIG FÖR ELLEDNINGAR
- BYGGNADS HÖJD
- GÄLLANDE GATUHÖJD
- AVSEDD ATT UTGÅ

SKALA 1:1000
10 5 0 10 20 30 40 50 100 M