

Förslag till
stadsplan
för del av

HÄRNÖSAND

(Kattastrand)

upprättat å stadsarkitektkontoret
i Härnösand i september 1965

STADSPLANEKARTA

Härnösand den 14 september 1965



Hj. Isander
Stadsarkitekt / Karl Andersson
Stadsplaneingenjör

Tillhör Härnösands stads byggnadsnämnda
13 dec. 1965 § 487
protokoll den Hj. Isander

Tillhör Härnösands stadfullmäktiges
8 febr. 1966 § 19
protokoll den Bo Sahlman

Tillhör länsstyrelsens resolution denna
dag ärende III G 1-8-66.
Härnösand i landskansliet den 2/5 1966.
På tjänstens vägnar
B.-M. Thörnberg

Kopians riktighet med originalet
bestyrkes:
Härnösand den 17 nov. 1967

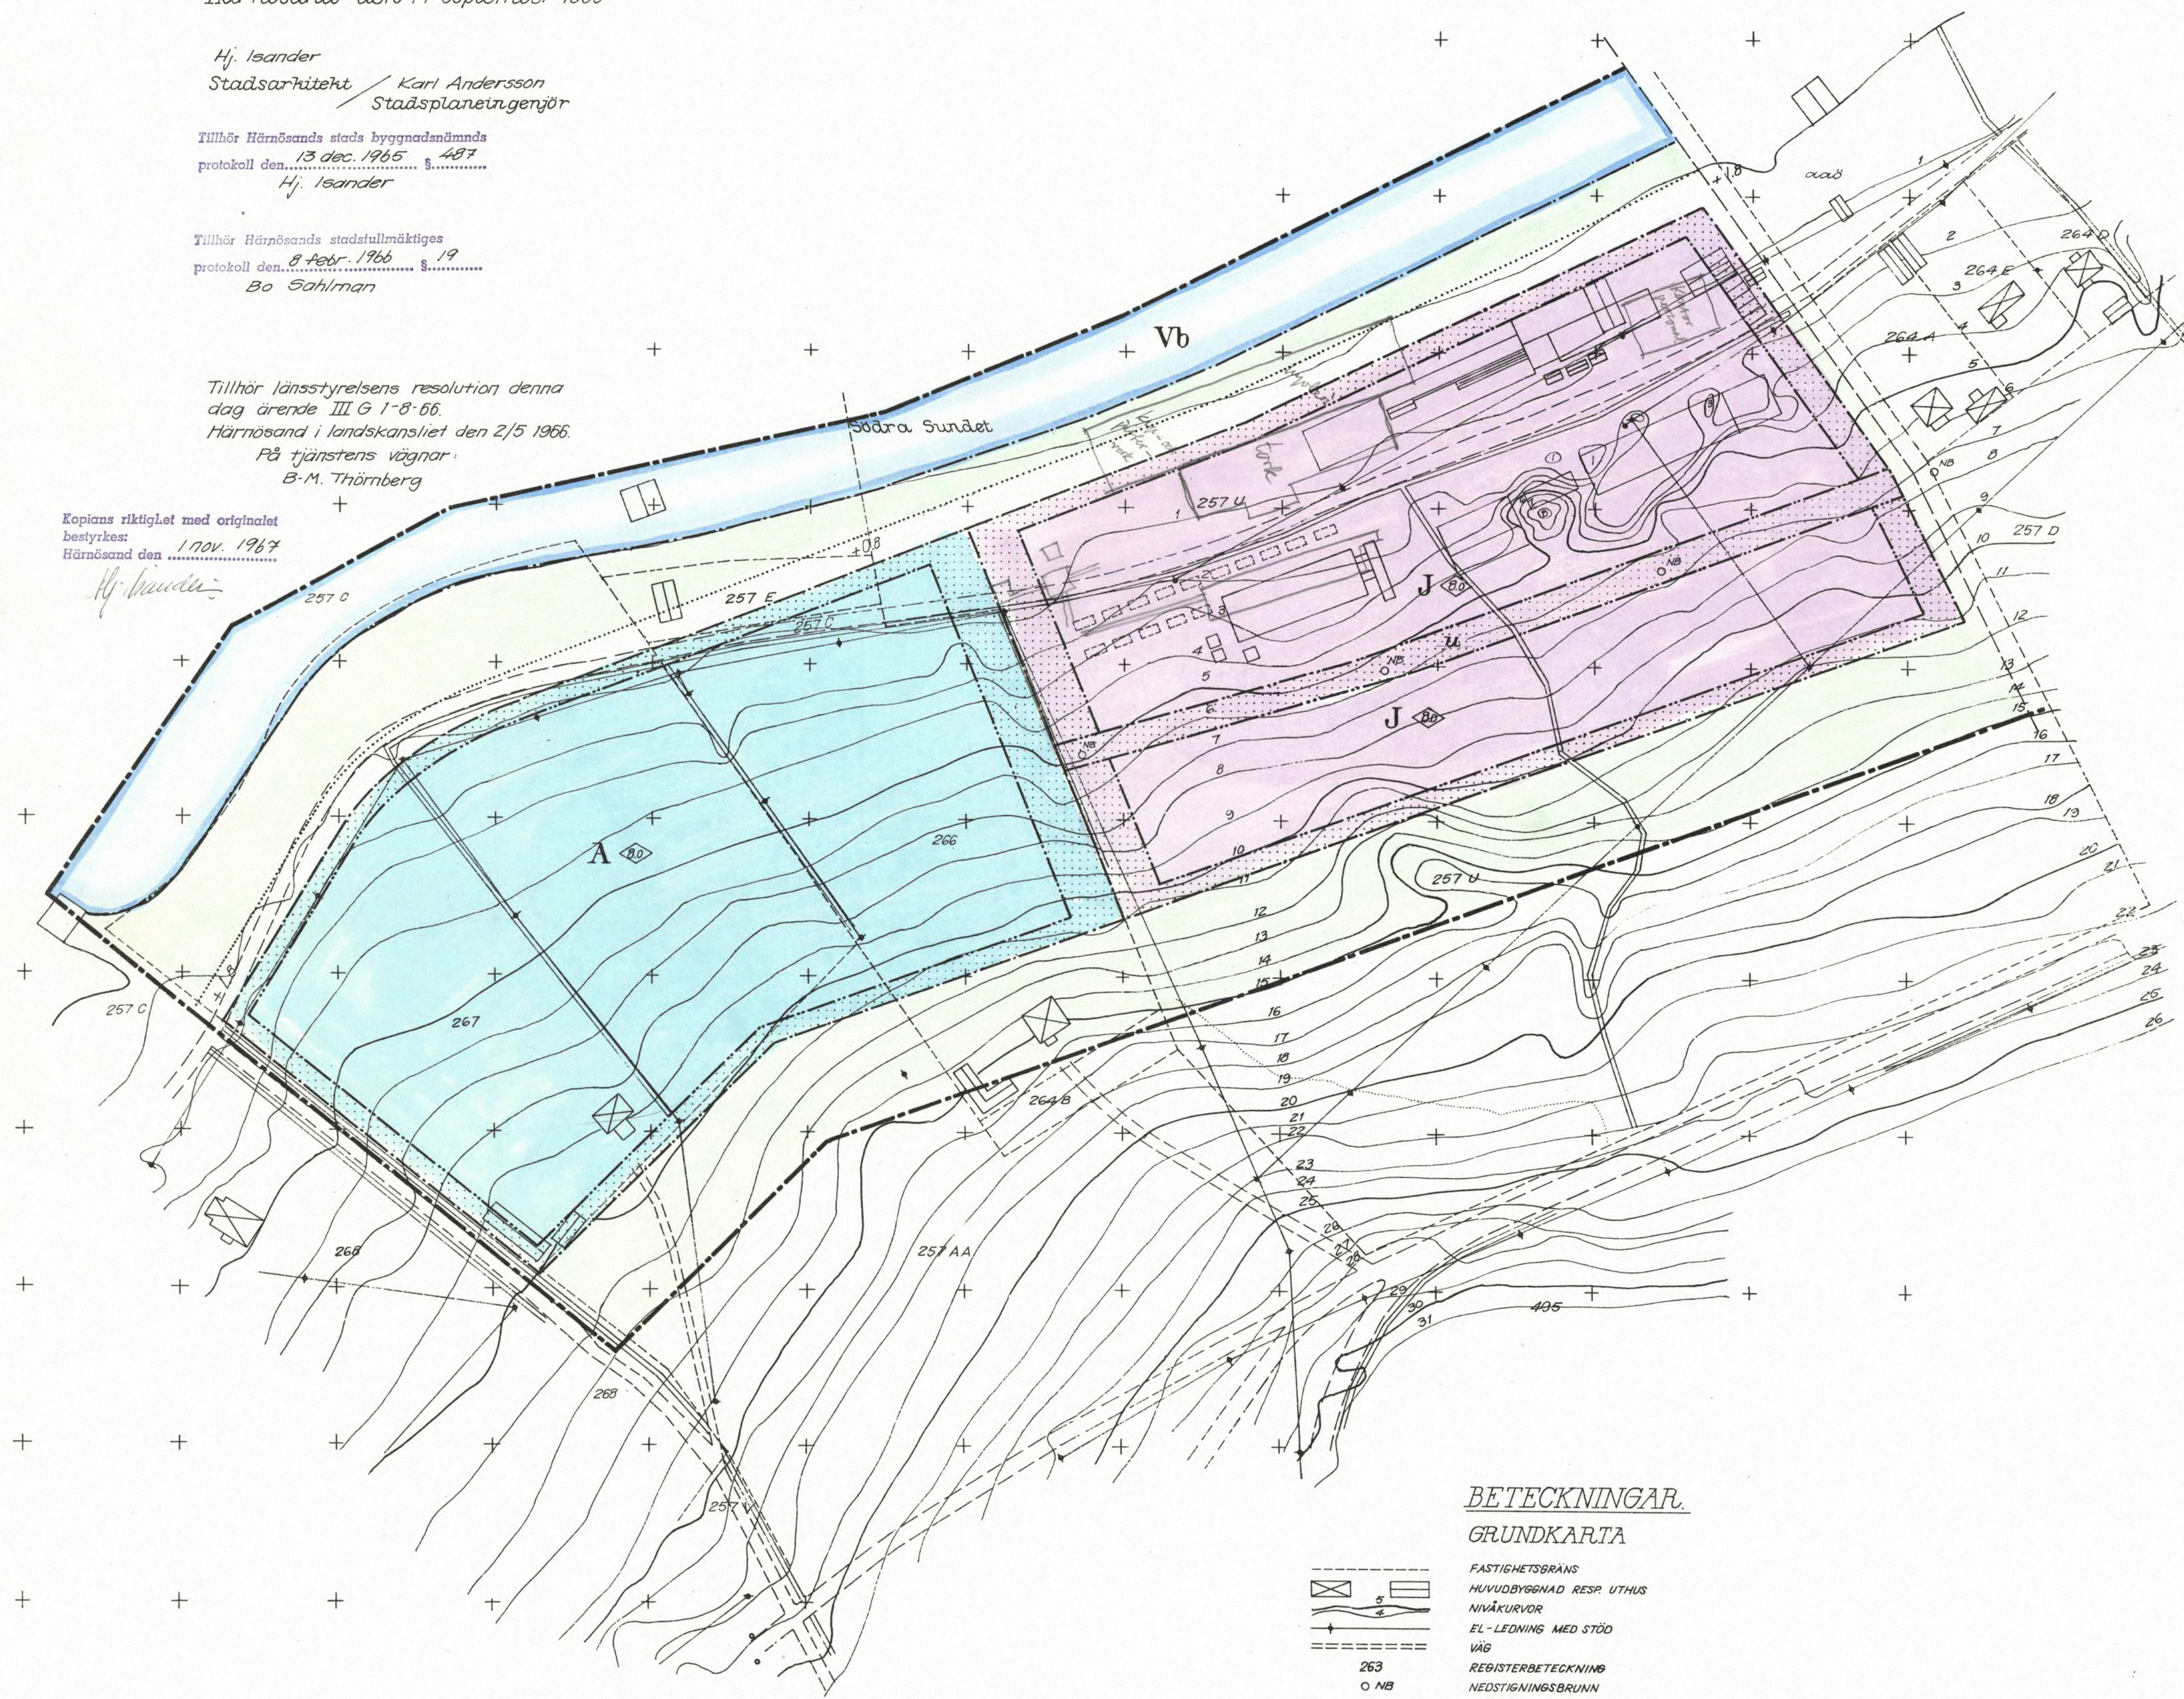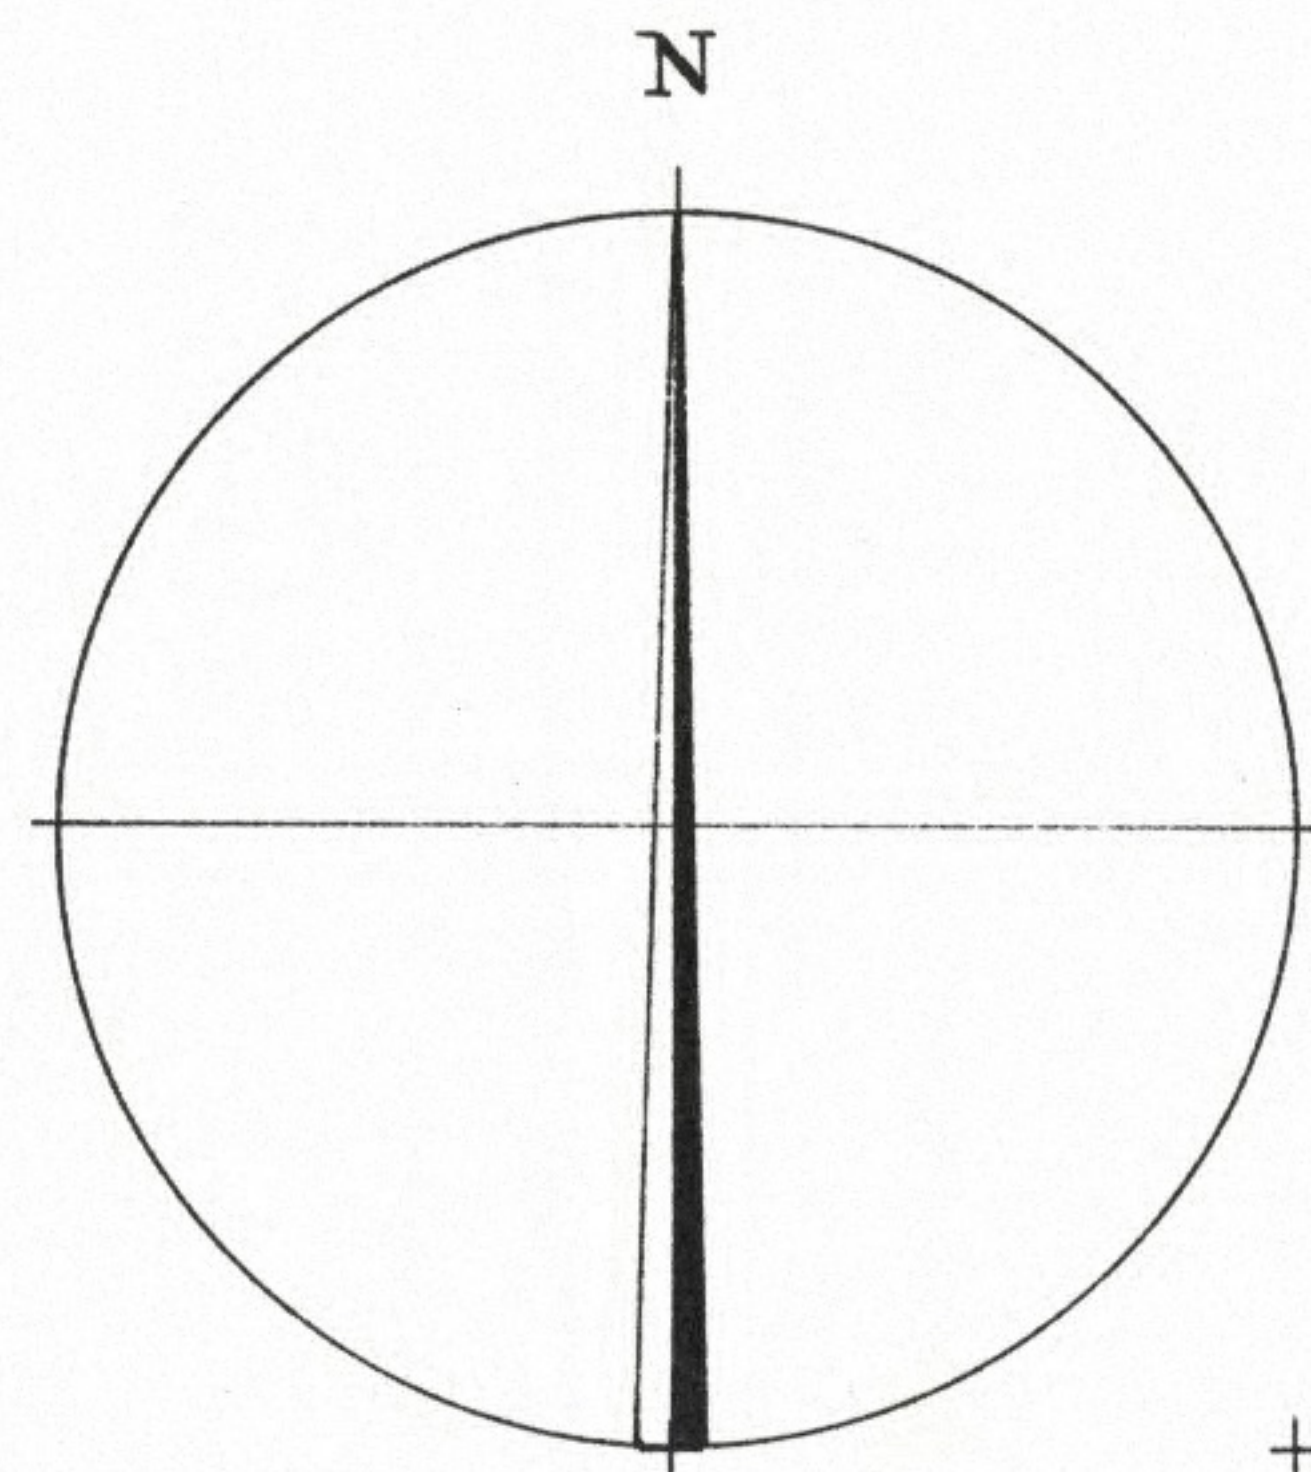

BETECKNINGAR GRUNDKARTA

- FASTIGHETSGRÄNS
- HUVUDBYGGNAD RESP. UTHUS
- NIVÅKURVOR
- EL-LEDNING MED STÖD
- VÄG
- REGISTERBETECKNING
- NEDSTIGNINGSBRUNN
- PUNKT I RUTNÄT

STADSPLANEKARTA

- LINJE BELÄGEN 3 (TRE) METER UTANFÖR DET OMRÅDE FÖRSLAGET AVSER
- GATU- KVARTERS- OCH ANNAN OMRÅDESGRÄNS
- BESTÄMMELSEGRÄNS
- GRÄNSLINJE EJ AVSEDD ATT FASTSTÄLLAS
- ALLMÄN PLATS: GATA
- " " " " PARK
- OMRÅDE FÖR ALLMÄNT ÄNDAMÅL
- " " " " INDUSTRIÄNDAMÅL
- VATTENOMRÅDE SOM FÅR ÖVERBYGGAS
- MARK SOM ICKE FÅR BEBYGGAS
- MARK FÖR BYGGNAD UNDER MARKPLANET
- BYGGNADS HÖJD
- BÄLLANDE GATUHÖJD
- GATUHÖJD
- KONNEKTIONS LINJE
- MARK TILLGÄNGLIG FÖR UNDERJORDISKA LEDNINGAR
- PLANERAD BEBYGGELSE

SKALA 1:1000

10 5 0 10 20 30 40 50 100 M

Förslag till
stadsplan
för del av

HÄRNÖSAND

(Kattastrand)

upprättat å stadsarkitektkontoret
i Härnösand, 1 september 1965

STADSPLANEKARTA

Härnösand den 14 september 1965

Hj. Isander
Stadsarkitekt / Karl Andersson
Stadsplaneringenjör



Tillhör Härnösands stads byggnadsnämnds
protokoll den 13 dec. 1965, s. 487
Hj. Isander

Tillhör Härnösands stadstullnämndens
protokoll den 8 febr. 1966, s. 19
Bo Sahlman

Tillhör länsstyrelsens resolution
denna dag ärendet III G 1-8-66.
Härnösand i landstingsrådet den 2/5 1966.
På tjänstens vägnar:
B.-M. Thörnberg

Kopians riktighet med originalet
bestyrkes:
Härnösand den 1 nov. 1967

N

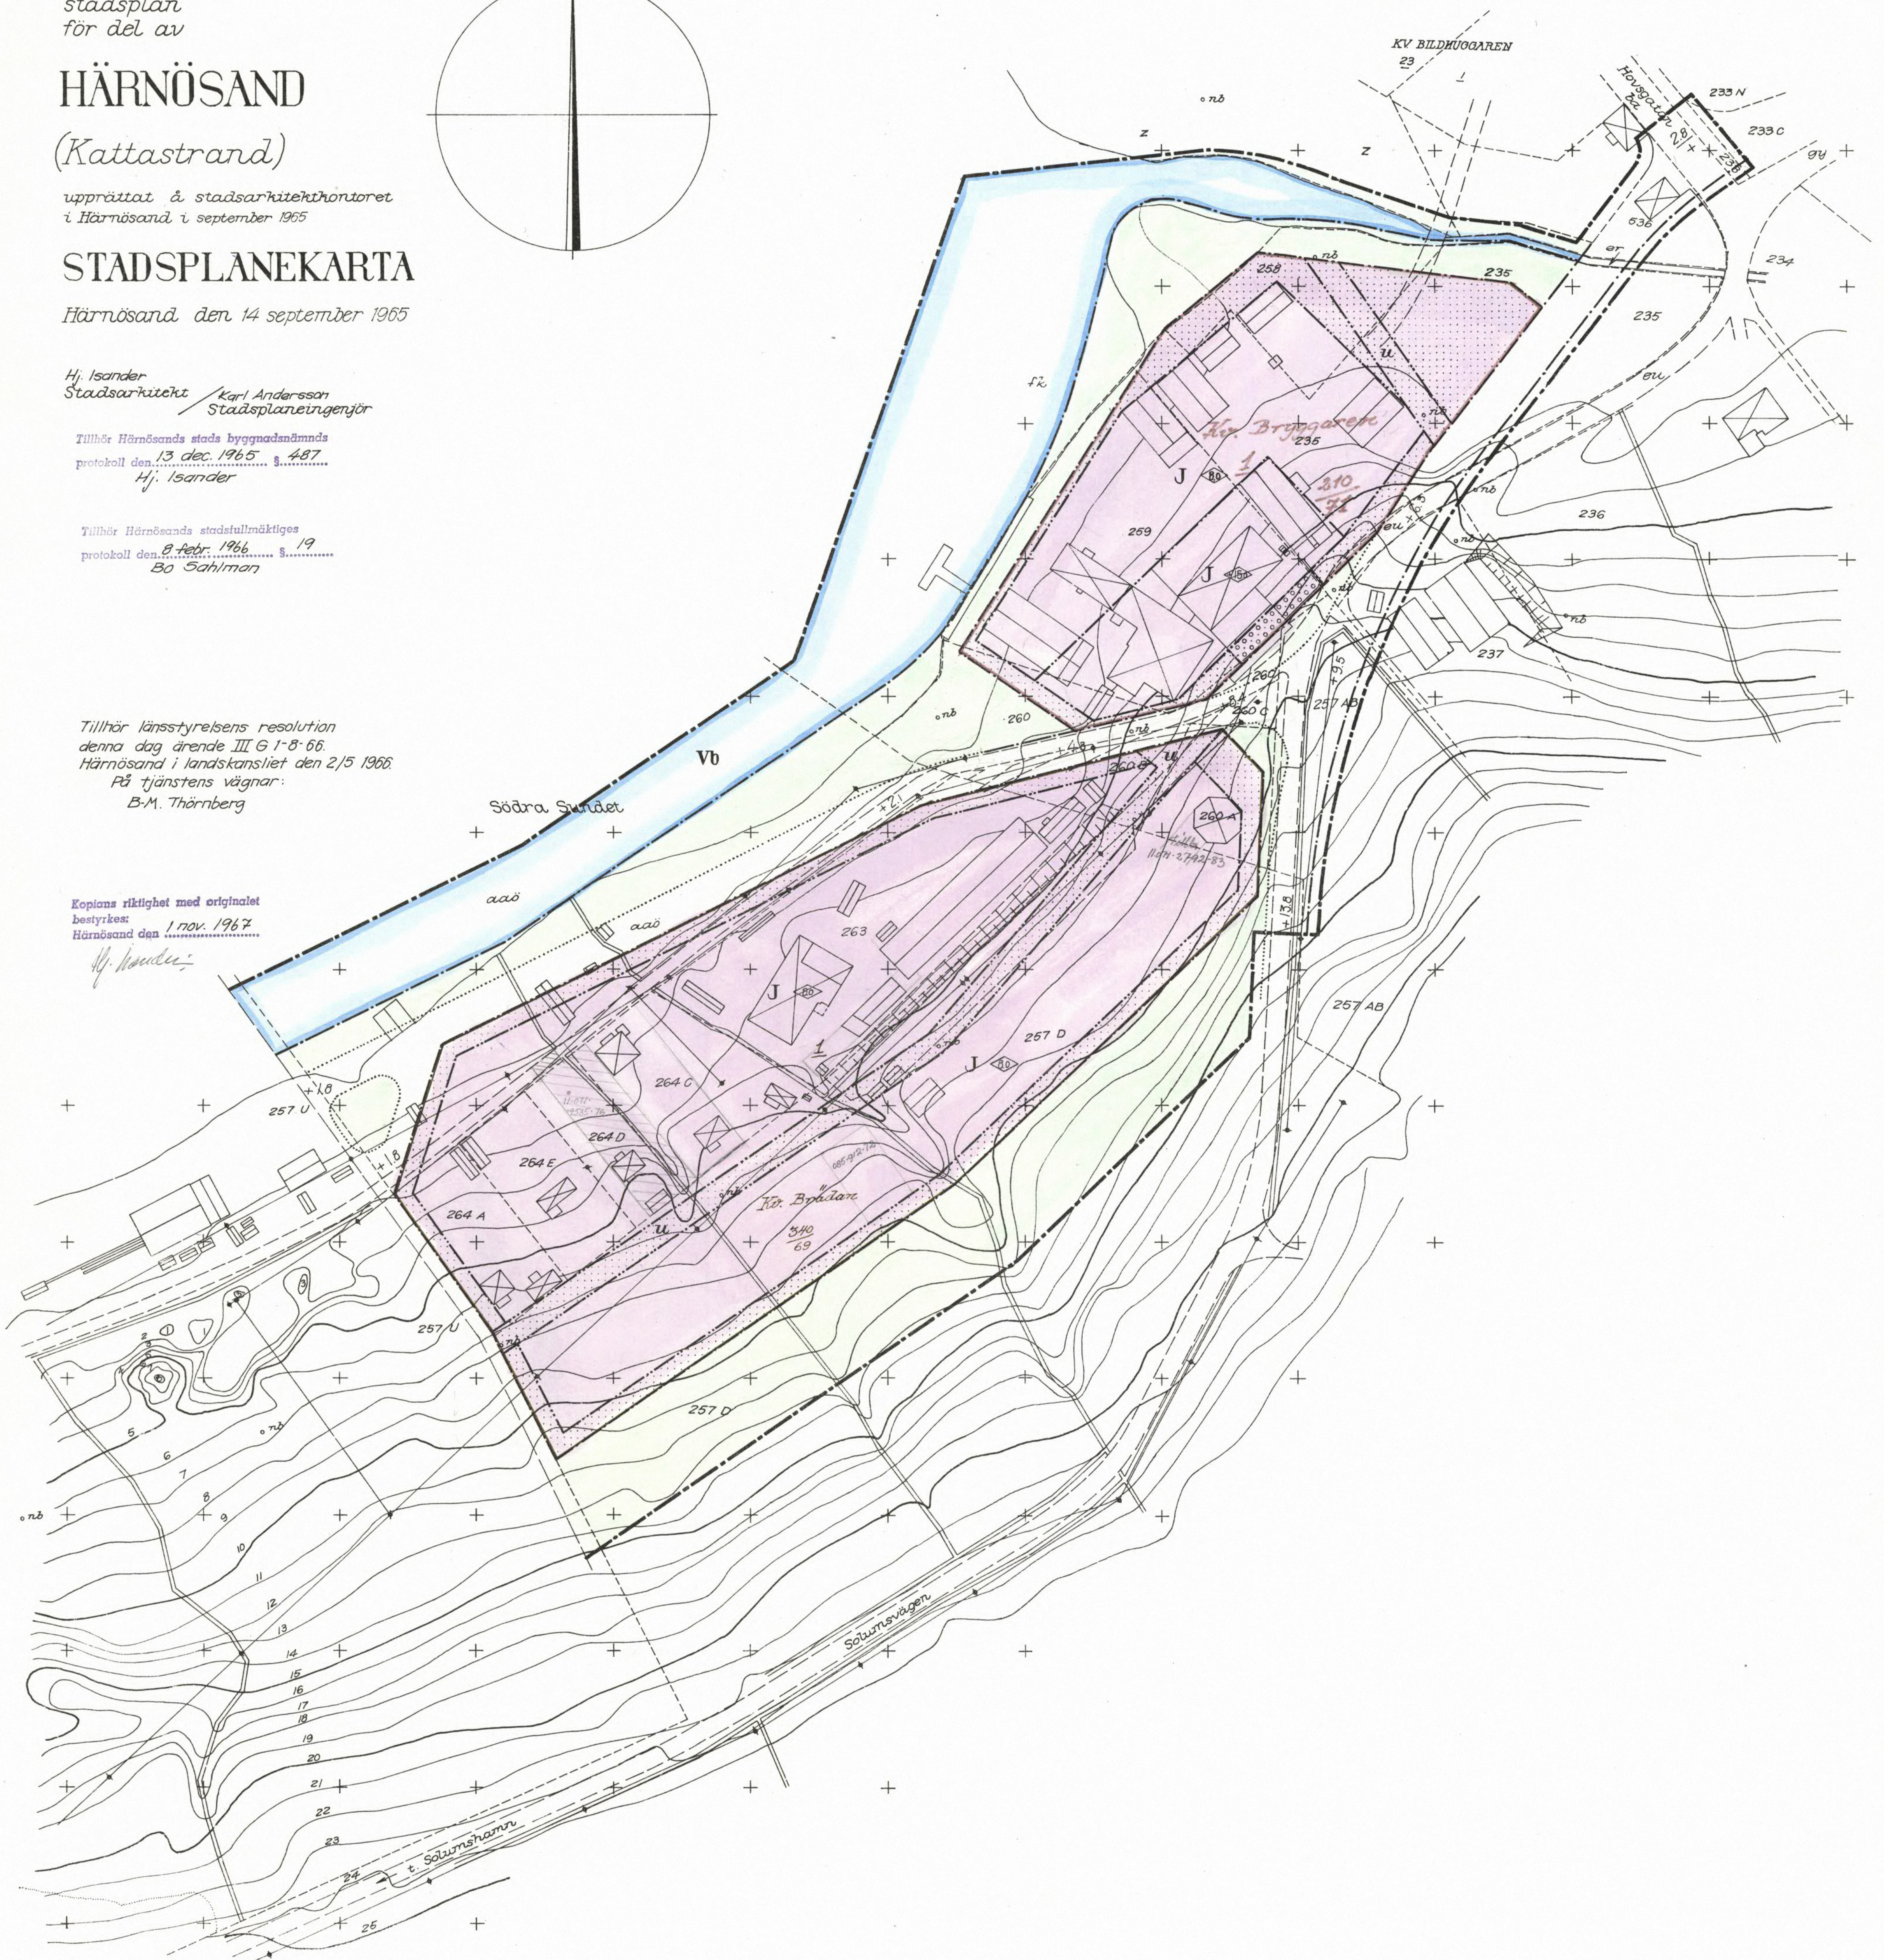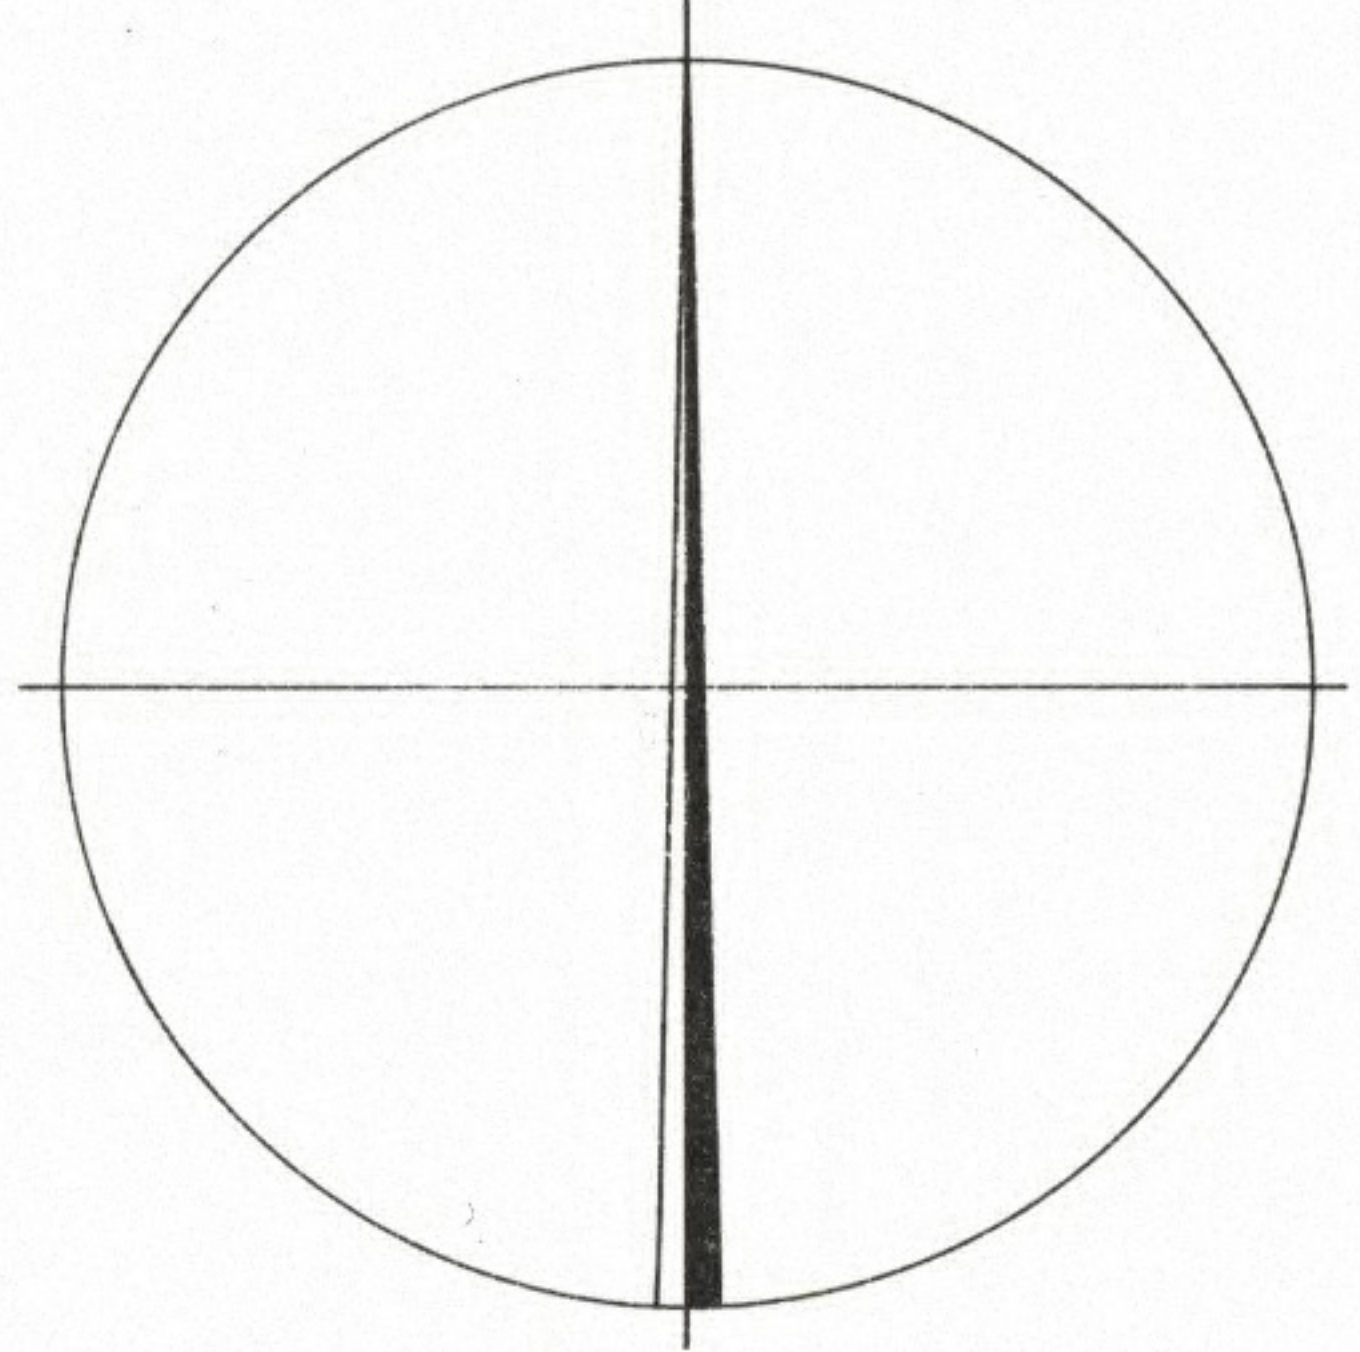

SKALA 1:1000

10 5 0 10 20 30 40 50 100 M