


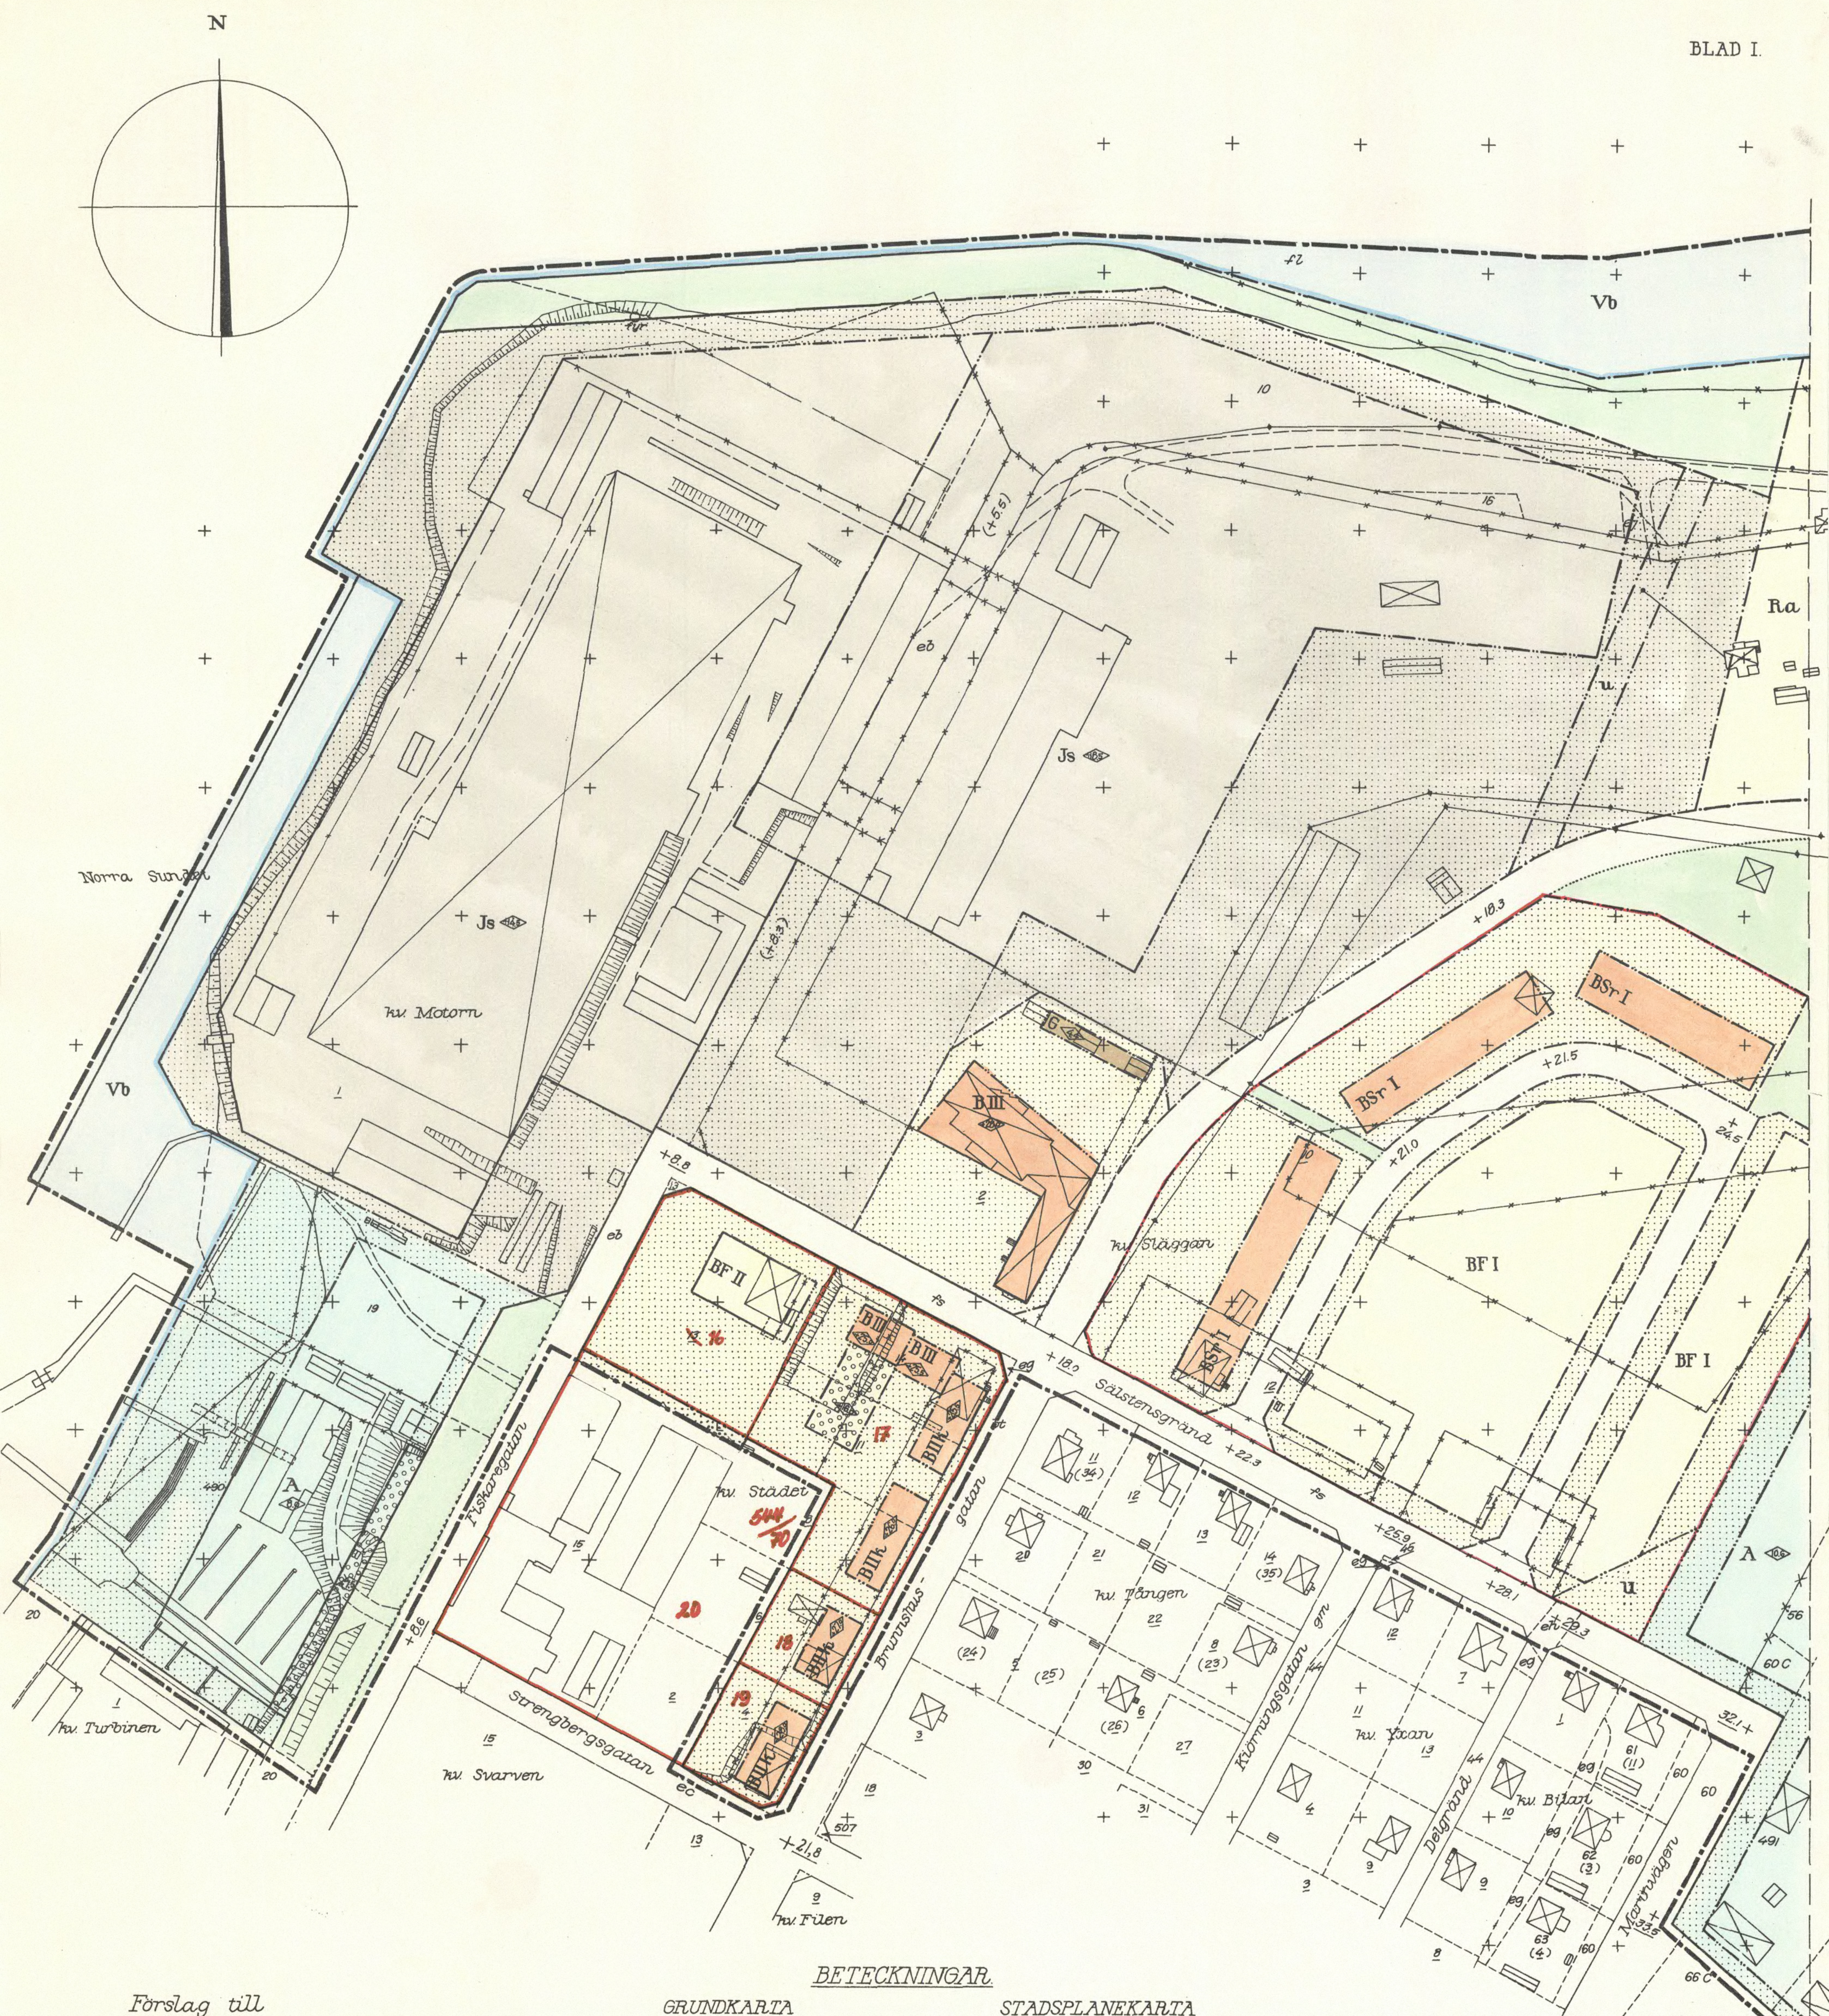

BETECKNINGAR

GRUNDKARTA

	FASTIGHETSGRÄNS
	HUVUDBYGGNAD RESP UTHUS
	VÄG
	EL-LEDNING
	BRUNN
	SLÄNT
	NIVÅKURVOR
	FASTIGHETSBETECKNINGAR
	PUNKT I RUTNÄT

1970-12-15
 fastställd i Harnösands kommunstyrelse i Västerbottens län
 den 16 december 1969. Denna karta upptagna ändring i stadsplan
 byggnadsplan, vilket beslut, det byggnadsplan
 till 1970-12-15. Den 16 december 1969. Denna karta
 till 1970-12-15. Den 16 december 1969. Denna karta
 till 1970-12-15. Den 16 december 1969. Denna karta

DEN 20.7.1971
 Harnösand i landskapsplan
 på tjänstens vägnar

OLLE FERNSTRÖM

Tillhör Harnösands stads byggnadsnämnds

protokoll den 24 MARS 1970 § 124

HV. ISANDER

Tillhör Harnösands stadstullmäktiges

protokoll den 14 JAN 1970 § 96

BO SAHLMAN

STADSPANEKARTA

	LINJE BELÄGEN 3 (TRE) METER UTANFÖR DET OMRÅDE FÖRSLAGET AVSER
	GÄLLANDE OMRÅDES- OCH BESTÄMMELSEGRÄNS
	AVSEDD ATT UTGÅ
	GATU- KVARTERS- OCH ANNAN OMRÅDESGRÄNS
	BESTÄMMELSEGRÄNS
	GRÄNS MELLAN GATA OCH PARKOMRÅDE EJ AVSEDD ATT FASTSTÄLLAS
	ALLMÄN PLATS: GATA
	PARK
	OMRÅDE FÖR ALLMÄNT ÄNDAMÅL
	INDUSTRIÄNDAMÅL
	BOSTADSÄNDAMÅL
	BOSTADSÄNDAMÅL, FRILIGGANDE
	BOSTADSÄNDAMÅL, RADHUS
	FRITIDSÄNDAMÅL
	GARAGEÄNDAMÅL
	VATTENOMRÅDE SOM FÅR ÖVERBYGGAS
	ÖVERBYGGD GÅRD OCH ANNAN TERRASSBYGGNAD
	MARK SOM ICKE FÅR BEBYGGAS
	MARK TILLGÄNGLIG FÖR UNDERJORDISKA LEDNINGAR
	ANTAL VÅNINGAR
	JÄMTE KÄLLARVÄNING ÖVER MARK
	BYGGNADS HÖJD
	RÄKNAD FRÅN STADENS NOLLPLAN
	GÄLLANDE GATUHÖJD
	AVSEDD ATT UTGÅ
	GATUHÖJD
	KONNEKTIONSLINJE
	OMRÅDE SOM FÖRESLÅS UNDANTAGAS FRÅN FASTSTÄLLELSE

SKALA 1:1000

10 20 30 40 50 100 M

Förslag till
 ändring och utvidgning
 av stadsplanen för del av
Sälstensområdet
HÄRNÖSAND
 (kv. Sluggan m.m.)

upprättat av stadsarkitektkontoret
 i Harnösand den 16 december 1969.



STADSPANEKARTA

Harnösand den 16 december 1969.

Hj. Isander
 Stadsarkitekt

Karl Andersson
 Stadsplaneingenjör

Kopians riktighet med originalet
 bestyrkes
 Harnösand den 17 AUG 1971

 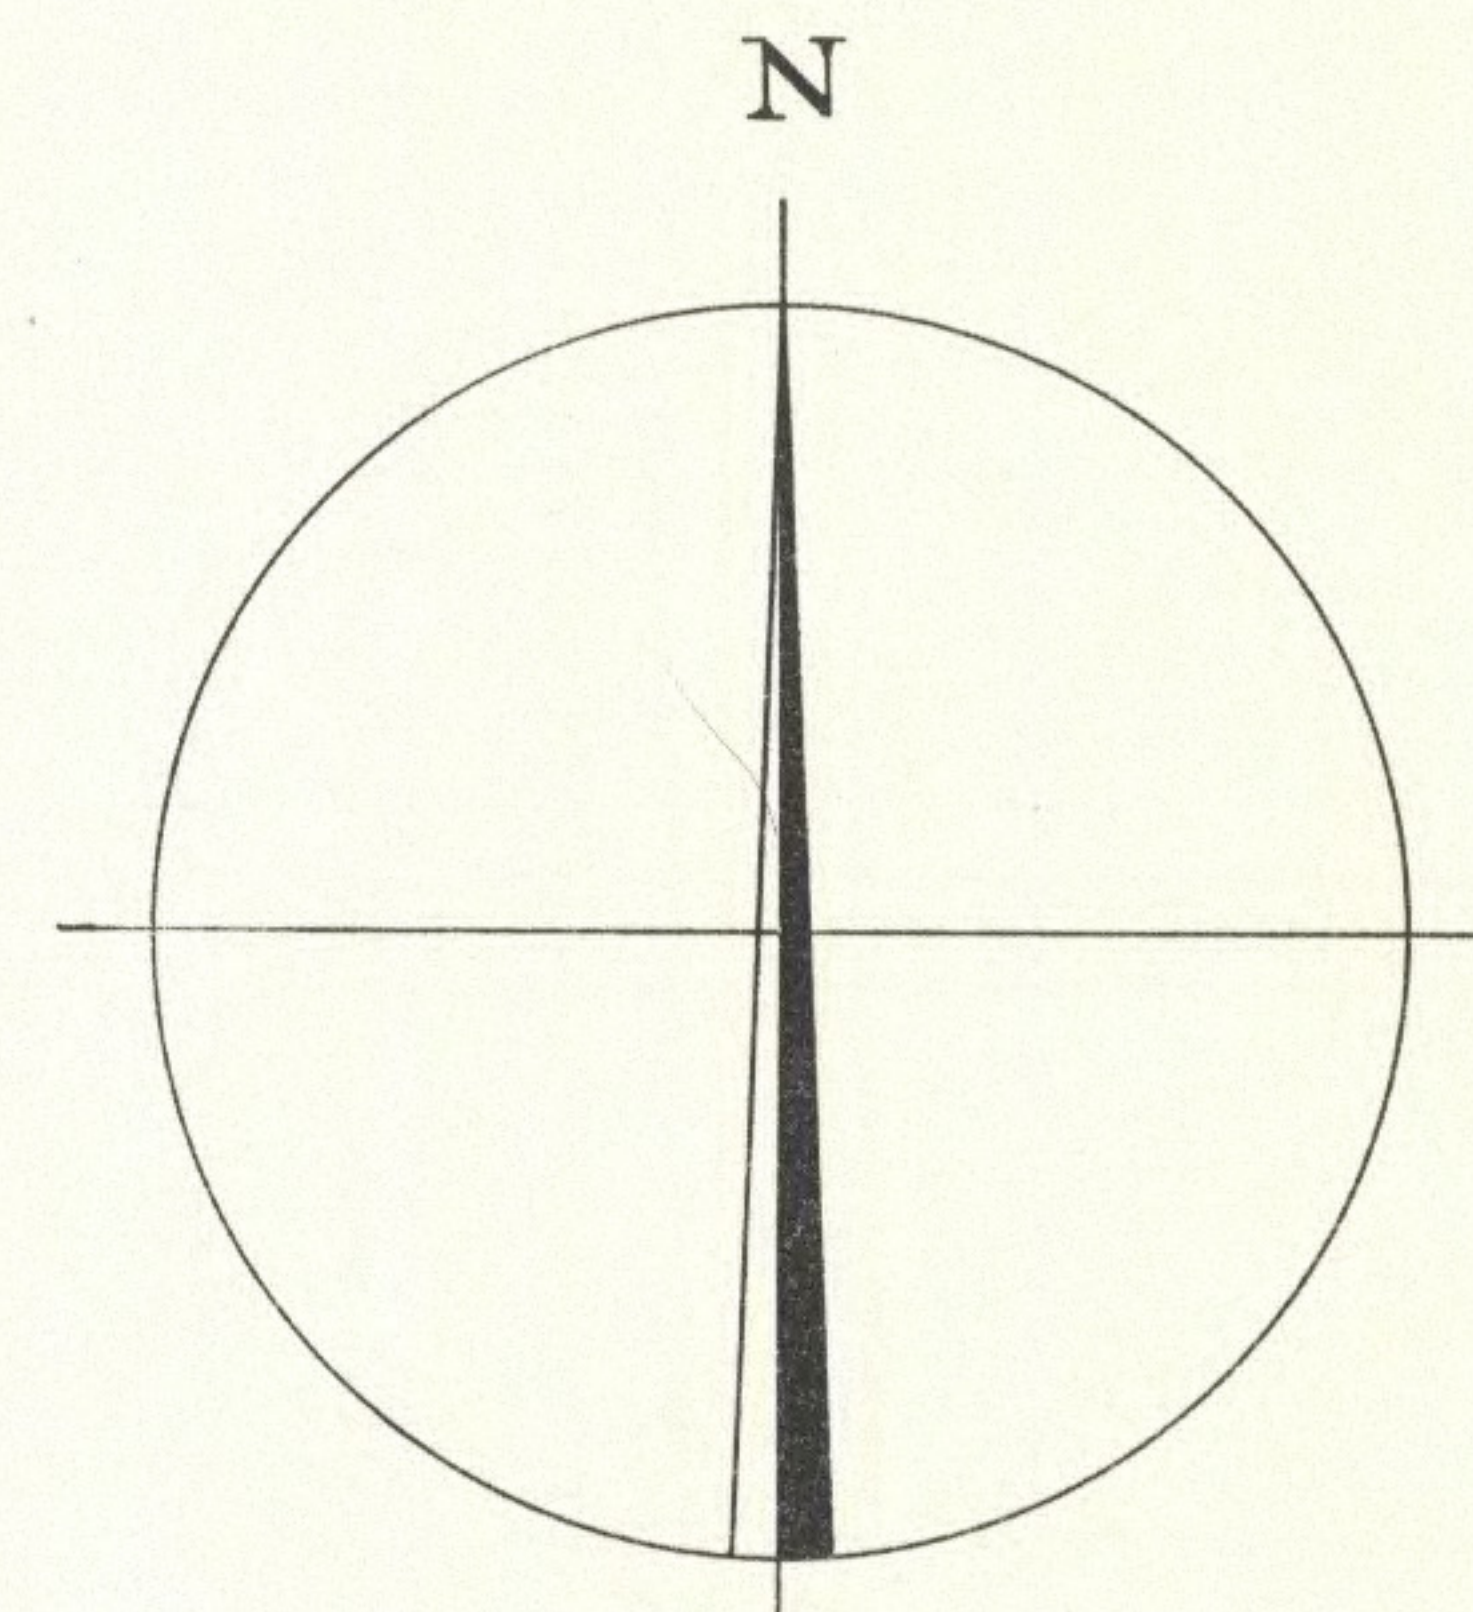

Förslag till
ändring och utvidgning
av stadsplanen för del av

Sälstensområdet HÄRNÖSAND

(kv. Släggan m.m.)

upprättat å stadsarkitektkontoret
i Härnösand i december 1969.

STADSPLANEKARTA

Härnösand den 16 december 1969.

Hj. Isander
Stadsarkitekt / Karl Andersson
Stadsplaneingenjör

1970 15.12.
År..... den.....
fastställdes länsstyrelsen i Västerbottens län
den 8 denne karta upptagna ändring i stadsplan
byggnadsplan, vilken beslut, och lagen om
allt till stadsplanen i 150 § 9 a. byggnads-
lagen den 20 juni 1947 ej må föres, vunnit laga
kraft, bevarat.
Härnösand i landkansliet
På tjänstens vägnar:
OLLE FERNSTRÖM

Tillhör Härnösands stads byggnadsnämnds
protokoll den 24 MARS 1970 § 124
HJ. ISANDER

Tillhör Härnösands stadfullmäktiges
protokoll den 14 MAJ 1970 § 96
BO SAHLMAN

Kopiens riktighet med originalet
bestyrkes
Härnösand den 17 AUG. 1971

Karl Andersson

SKALA 1:1000
0 10 20 30 40 50 100 M