

Karta
över en del av
BONDSJÖ BY

i Säbrå socken av Västernorrlands län;

upprättad år 1951 av

Sven Siden

Distriktslantmätare

Utvägdad och kompletterad

i augusti 1954 av

Sven Siden

Distriktslantmätare

9651
Äldre dispenser inritade på
karta i källarkivet

FÖRSLAG TILL
BYGGNADSPLAN

upprättat åren 1952-53, samt

utvägdad och reviderat 1954 av

Sven Siden

Distriktslantmätare


TILLHÖR SÄBRÅ KOMMUNFULLMÄKTIGES

BESLUT DEN 28 SEPTEMBER 1961

HÄRNÖSAND DEN 12 APRIL 1962

T Lundkvist

År 1963 den 2 februari blev den
denna karta upptagna ändring
i byggnadsplan av länsstyrelsen
i Västernorrlands län godkänd
vilket beslut vunnit laga kraft,
betygar Härnösand i landskaps-
liet den 11 juni 1963.
På tjänstens vägnar:
Olle Fernström

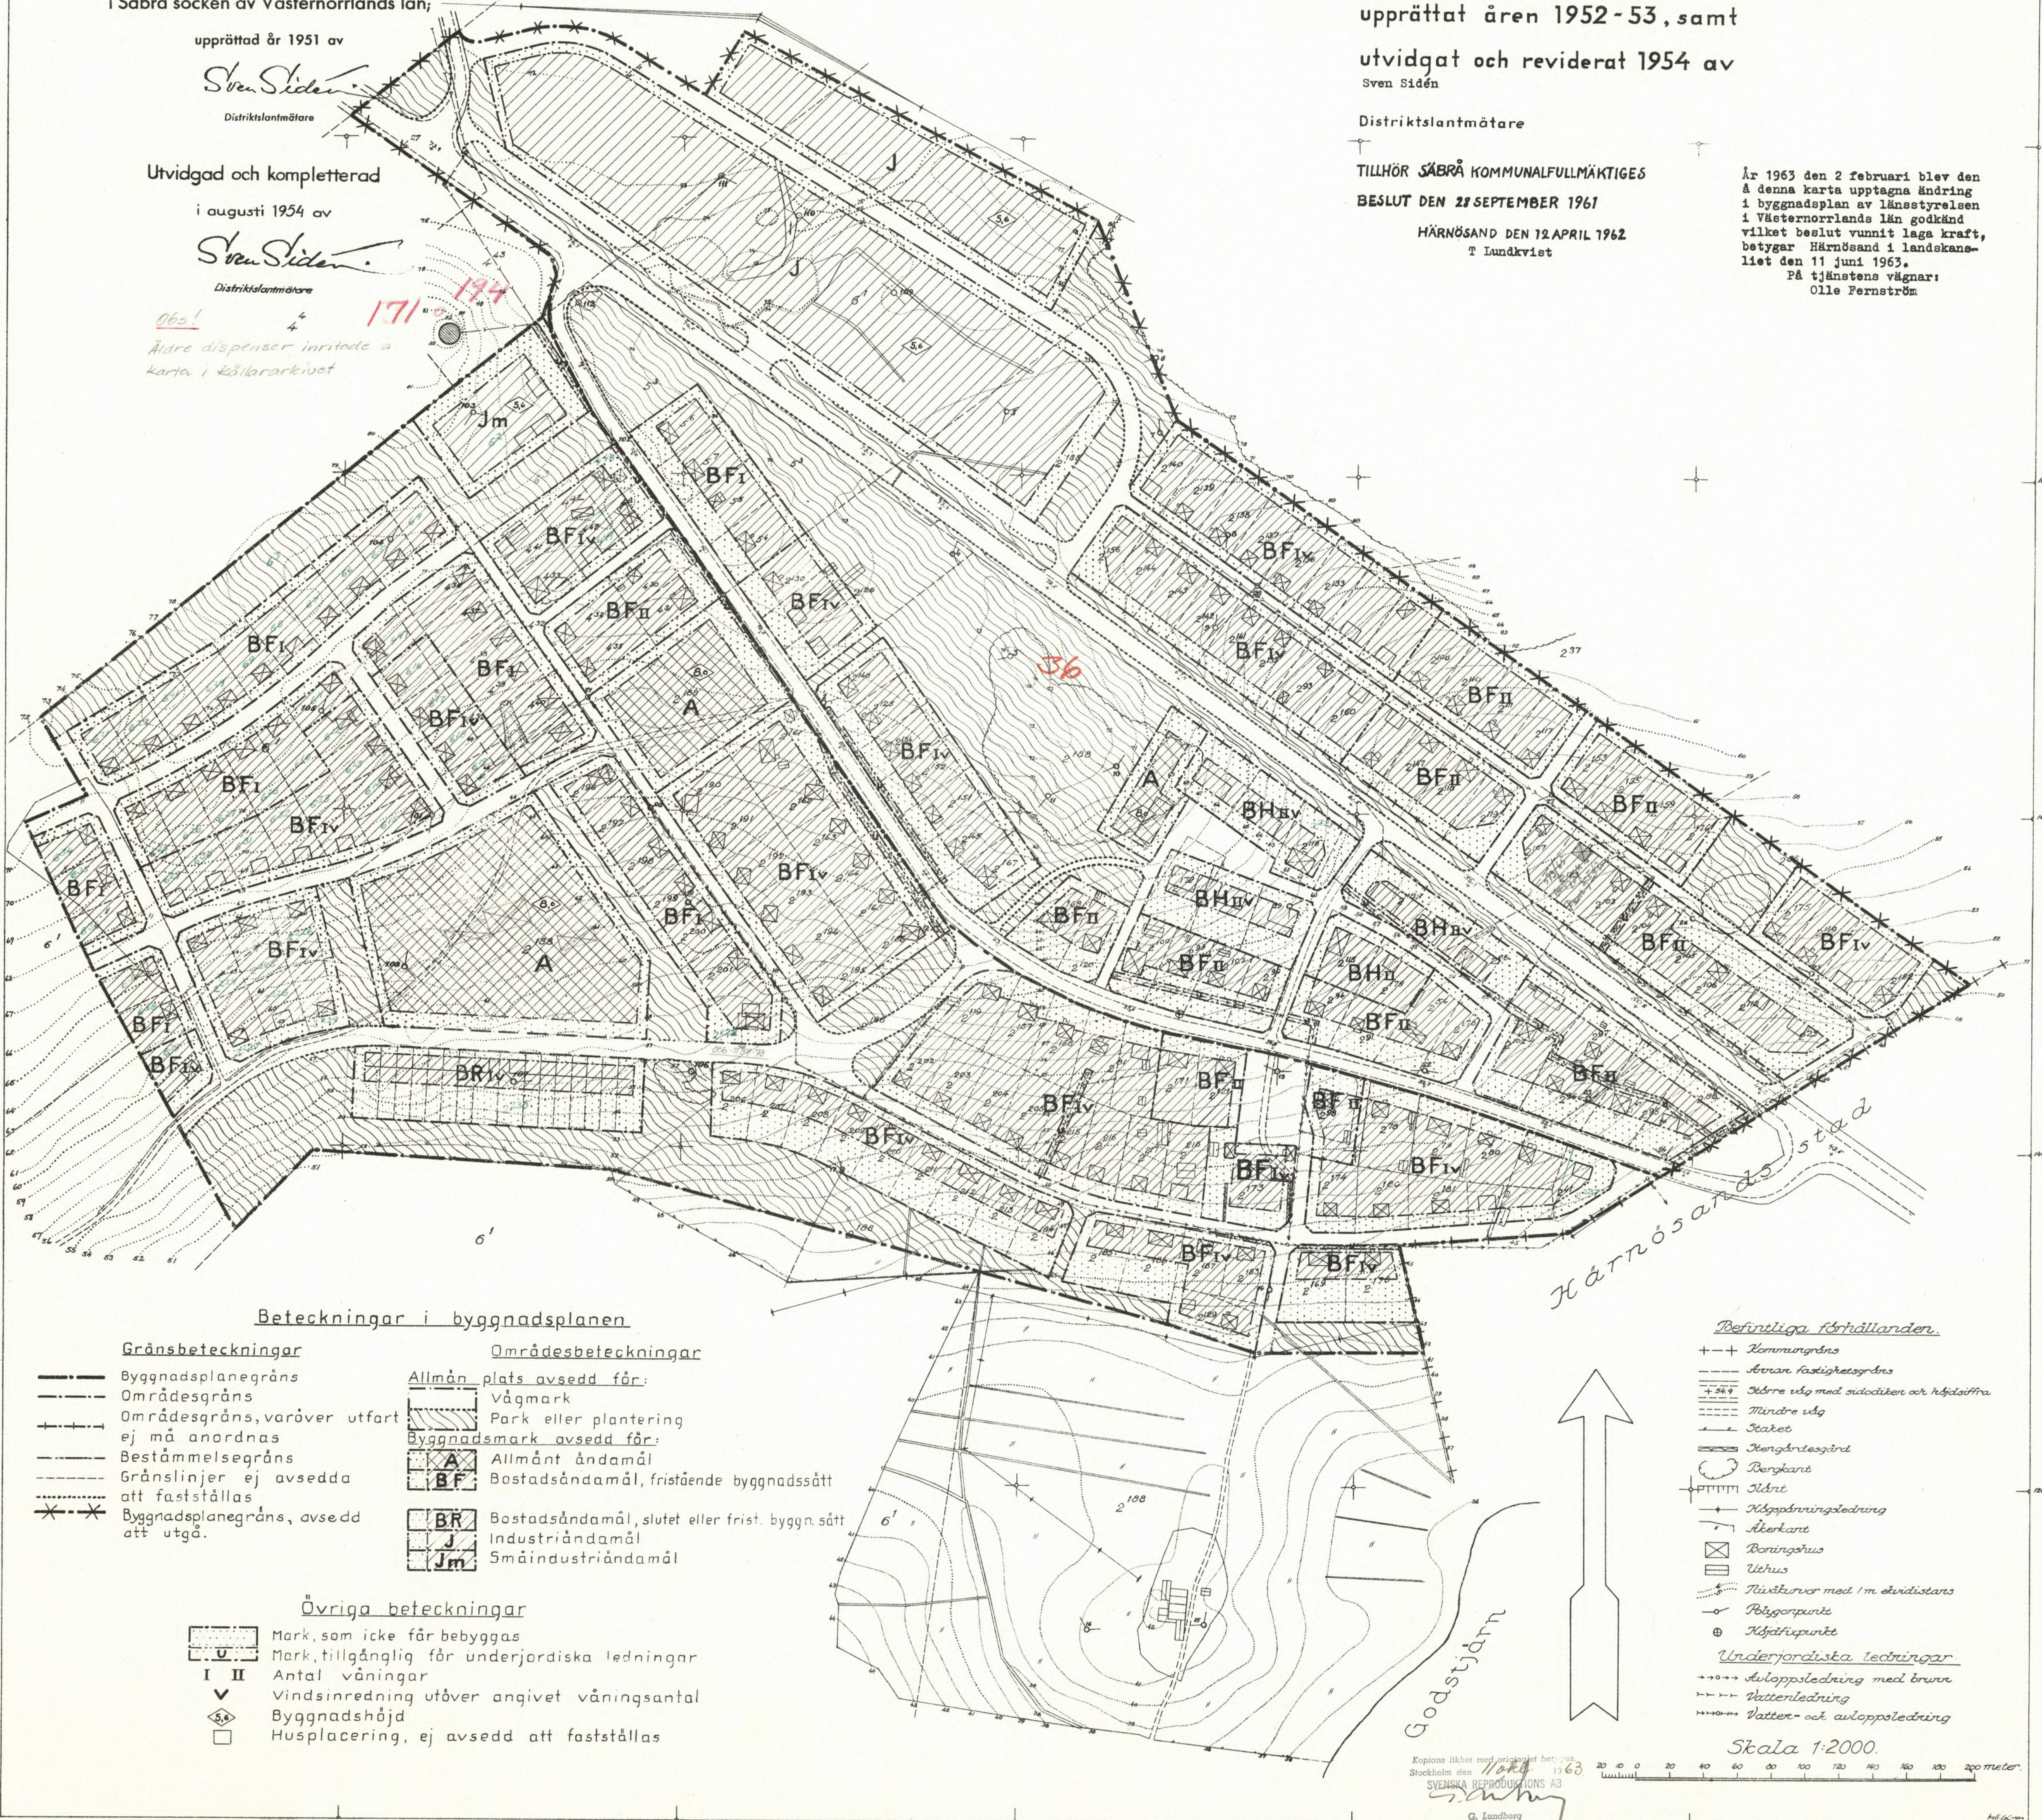

Beteckningar i byggnadsplanen

Gränsbeteckningar

- Byggnadsplanegräns
- Områdesgräns
- Områdesgräns, varöver utfart ej må anordnas
- Bestämmelsegräns
- Gränslinjer ej avsedda att fastställas
- Byggnadsplanegräns, avsedd att utgå.

Områdesbeteckningar

- Allmän plats avsedd för:
 - Vägmark
 - Park eller plantering
- Byggnadsmark avsedd för:
 - A Allmänt ändamål
 - BF Bostadsändamål, fristående byggnadssätt
 - BF Bostadsändamål, slutet eller frist. byggnadssätt
 - J Industriändamål
 - Jm Småindustriändamål

Övriga beteckningar

- Mark, som icke får bebyggas
- Mark, tillgänglig för underjordiska ledningar
- I II Antal våningar
- V Vindsinredning utöver angivet våningsantal
- Byggnadshöjd
- Husplacering, ej avsedd att fastställas

Relevanta förhållanden

- Kommungräns
- Arvans fasthetsgräns
- Eldre väg med sidodiken och höjdsiffror
- Mindre väg
- Skatet
- Skogsbetesgräns
- Bergkant
- Skärr
- Källspårledning
- Skärkant
- Boringshus
- Uthus
- Riksvägar med 1 m skivdistans
- Polypunkt
- Källspårpunkt

Underjordiska ledningar

- Skloppsledning med brun
- Vattenledning
- Vatten- och avloppsledning

Skala 1:2000

Kopierat likhet med originalen
Stockholm den 11/10/63
SVENSKA REPRODUKTIONS AB
G. Lundberg