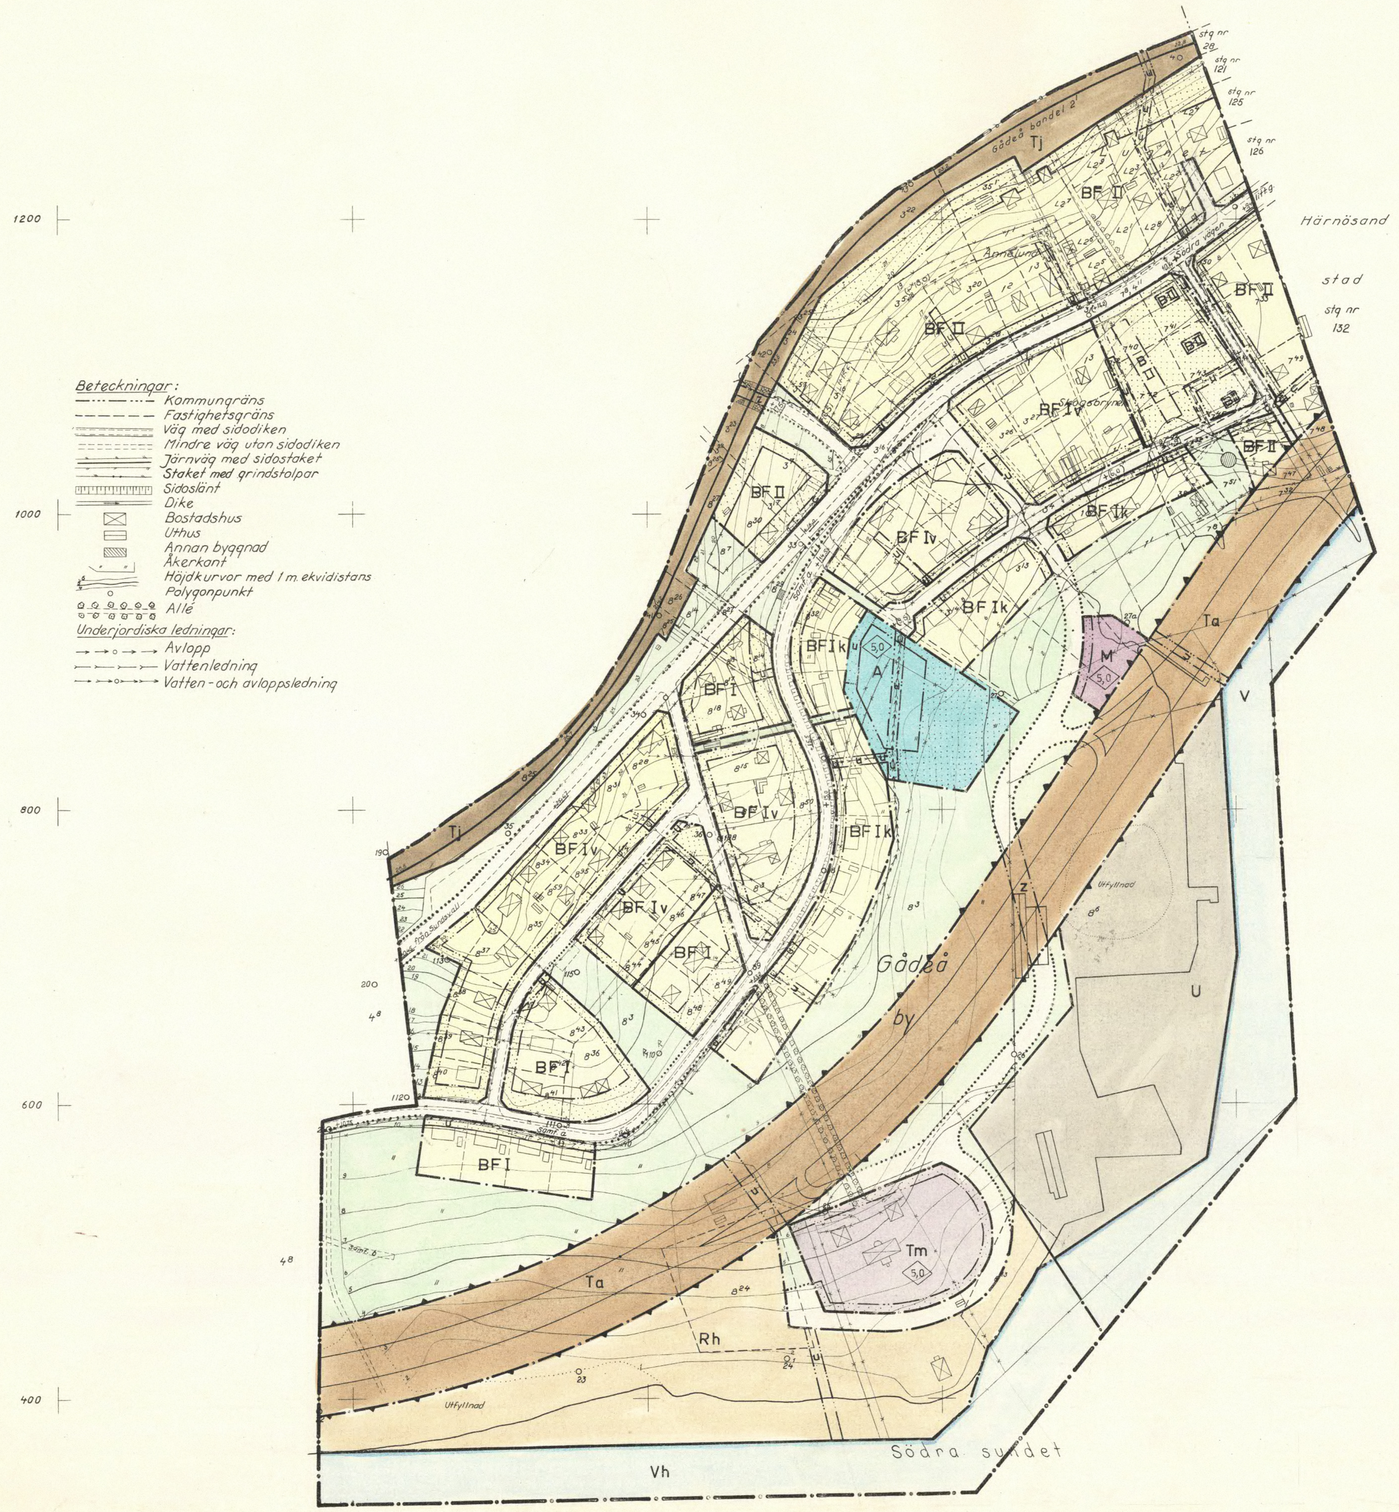

Beteckningar:

- Kommungräns
- Fastighetsgräns
- Väg med sidodiken
- Mindre väg utan sidodiken
- Järnväg med sidostaket
- Staket med grindstolpar
- Sidoslänt
- Dike
- Bostadshus
- Uthus
- Annan byggnad
- Åkerkant
- Höjdkurvor med 1 m ekvidistans
- Polygonpunkt
- Allé

Underjordiska ledningar:

- Avlopp
- Vattenledning
- Vatten- och avloppsledning

Beteckningar

Byggnadsplanekartan

Gränsbeteckningar

- Byggnadsplanegräns
- Gällande områdes- och bestämmelsegräns
- Gällande områdes- och bestämmelsegräns avsedd att utgå
- Väg- byggnadsmarks- och annan områdesgräns
- Bestämmelsegräns
- Gränslinjer ej avsedda att fastställas
- Särskild områdesgräns (förbud mot utfart)
- Öppning i gräns för utfartsförbud

Områdesbeteckningar:

Allmän plats:

- Vägmark
- Park plantering

Byggnadsmark:

- A — Område för allmänt ändamål
- B — Område för bostadsändamål
- M — Område för försäljning av motorbränsle
- Tm — Område för motell och motorfordonsservice

Specialområden:

- Ta — Område för vägtrafik
- Tj — Område för järnvägstrafik
- U — Område för timmerupplag
- Rh — Område för båtuppläggningsplatser och därmed samhörigt ändamål
- V — Vattenområde
- Vh — Område för småbåtshamn och därmed samhörigt ändamål

Beteckningar för byggnadsätt:

- F — Fristående hus

Övriga beteckningar:

- Mark som icke får bebyggas
- u — Mark tillgänglig för underjordiska ledningar
- z — Mark tillgänglig för allmän vägtrafik
- I, II — Antal våningar
- Ik — Antal våningar jämte suterrängvåning
- Iv — Antal våningar jämte vindsinredning
- <0,0> — Byggnadshöjd
- +0,0 — Gällande väghöjd
- (+0,0) — Gällande väghöjd avsedd att utgå
- +0,0 — Föreslagen väghöjd

Skala 1:2000

Rev. i oktober 1966

År 1968 den 24 juni fastställde länsstyrelsen i Västernorrlands län den å denna karta upptagna byggnadsplan, betygar Härnösand i landskansliet den 14 november 1968.
På tjänstens vägnar:
Olle Fernström

Tillhör
Säbrå kommunalfullmäktiges
beslut den 27/1 1967
Tyko Lundkvist
Kommunalkamrerare

Kopians riktighet med originalet bestyrkes:
Härnösand den 6/10-70

FÖRSLAG TILL ÄNDRING OCH UTVIDGNING AV BYGGNADSPLANEN FÖR

LÖVUDDEN, GÅDEÅ

I SÄBRÅ KOMMUN

UPPRÄTTAT ÅR 1966 AV
BENGT LEKHAMMAR ARKITEKTKONTOR AB

BENGT LEKHAMMAR
ARKITEKT SAR

BIRGIT LUNDEBERG
ARKITEKT SAR

P5:210

Svenska Reproduktions AB, Stockholm 1970

HÄRNÖSAND 1968-06-24

HÄRNÖSAND 68.06.24