

Förslag

till byggnadsplan

inom ett område å fastigheterna

Byåker 1¹ och 1¹⁰

i Säbrå socker av Västernorrlands län;

upprättat år 1952 av

Sven Sidén

Distriktslärare.

År 1954 den 10 mars blev den å denna karta upptagna byggnadsplan av länsstyrelsen i Västernorrlands län godkänd, vilket beslut, då klagan däremot till följd av stadgandet i 150 § 3 st. byggnadslagen den 30 juni 1947 ej må föras, vunnit laga kraft, betygar; Härnösand i landskansliet som ovan.

På tjänstens vägnar:
N. Hägglund



Beteckningar

Relevanta förhållanden

- Väg med sidodiken o. tvärräta
- Åkerkant
- Dike
- Bäck
- Tvåkurvor med 1m ekvidistans
- Stödpunkt med avvägl. höjd
- Boningshus
- Fasthetsgräns

Planerade anordningar

- Avsedda att fastställas:
- Byggnadsplanegräns
- Gräns för byggnadsmark och allmän plats
- Bestämmelsegräns
- Byggnadsmark för bostadsändamål, för hus om högst en våning och vindsinredning
- Byggnadsmark för bostadsändamål, för hus om högst två våningar
- Byggnadsmark, som ej får bebyggas
- Allmän plats, vägmark
- Allmän plats, parkområde
- u Område för underjordisk ledn.
- Ej avsedda att fastställas:
- Gräns för tomplats
- Gräns mellan väg och parkområde
- Plats för nybyggnad

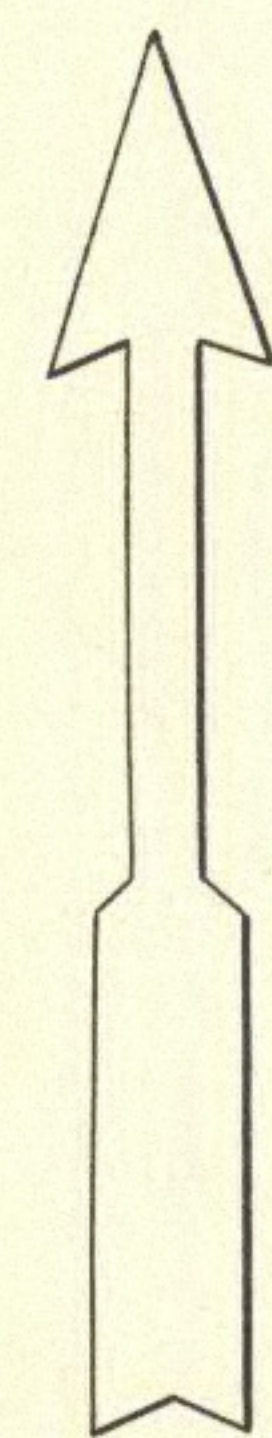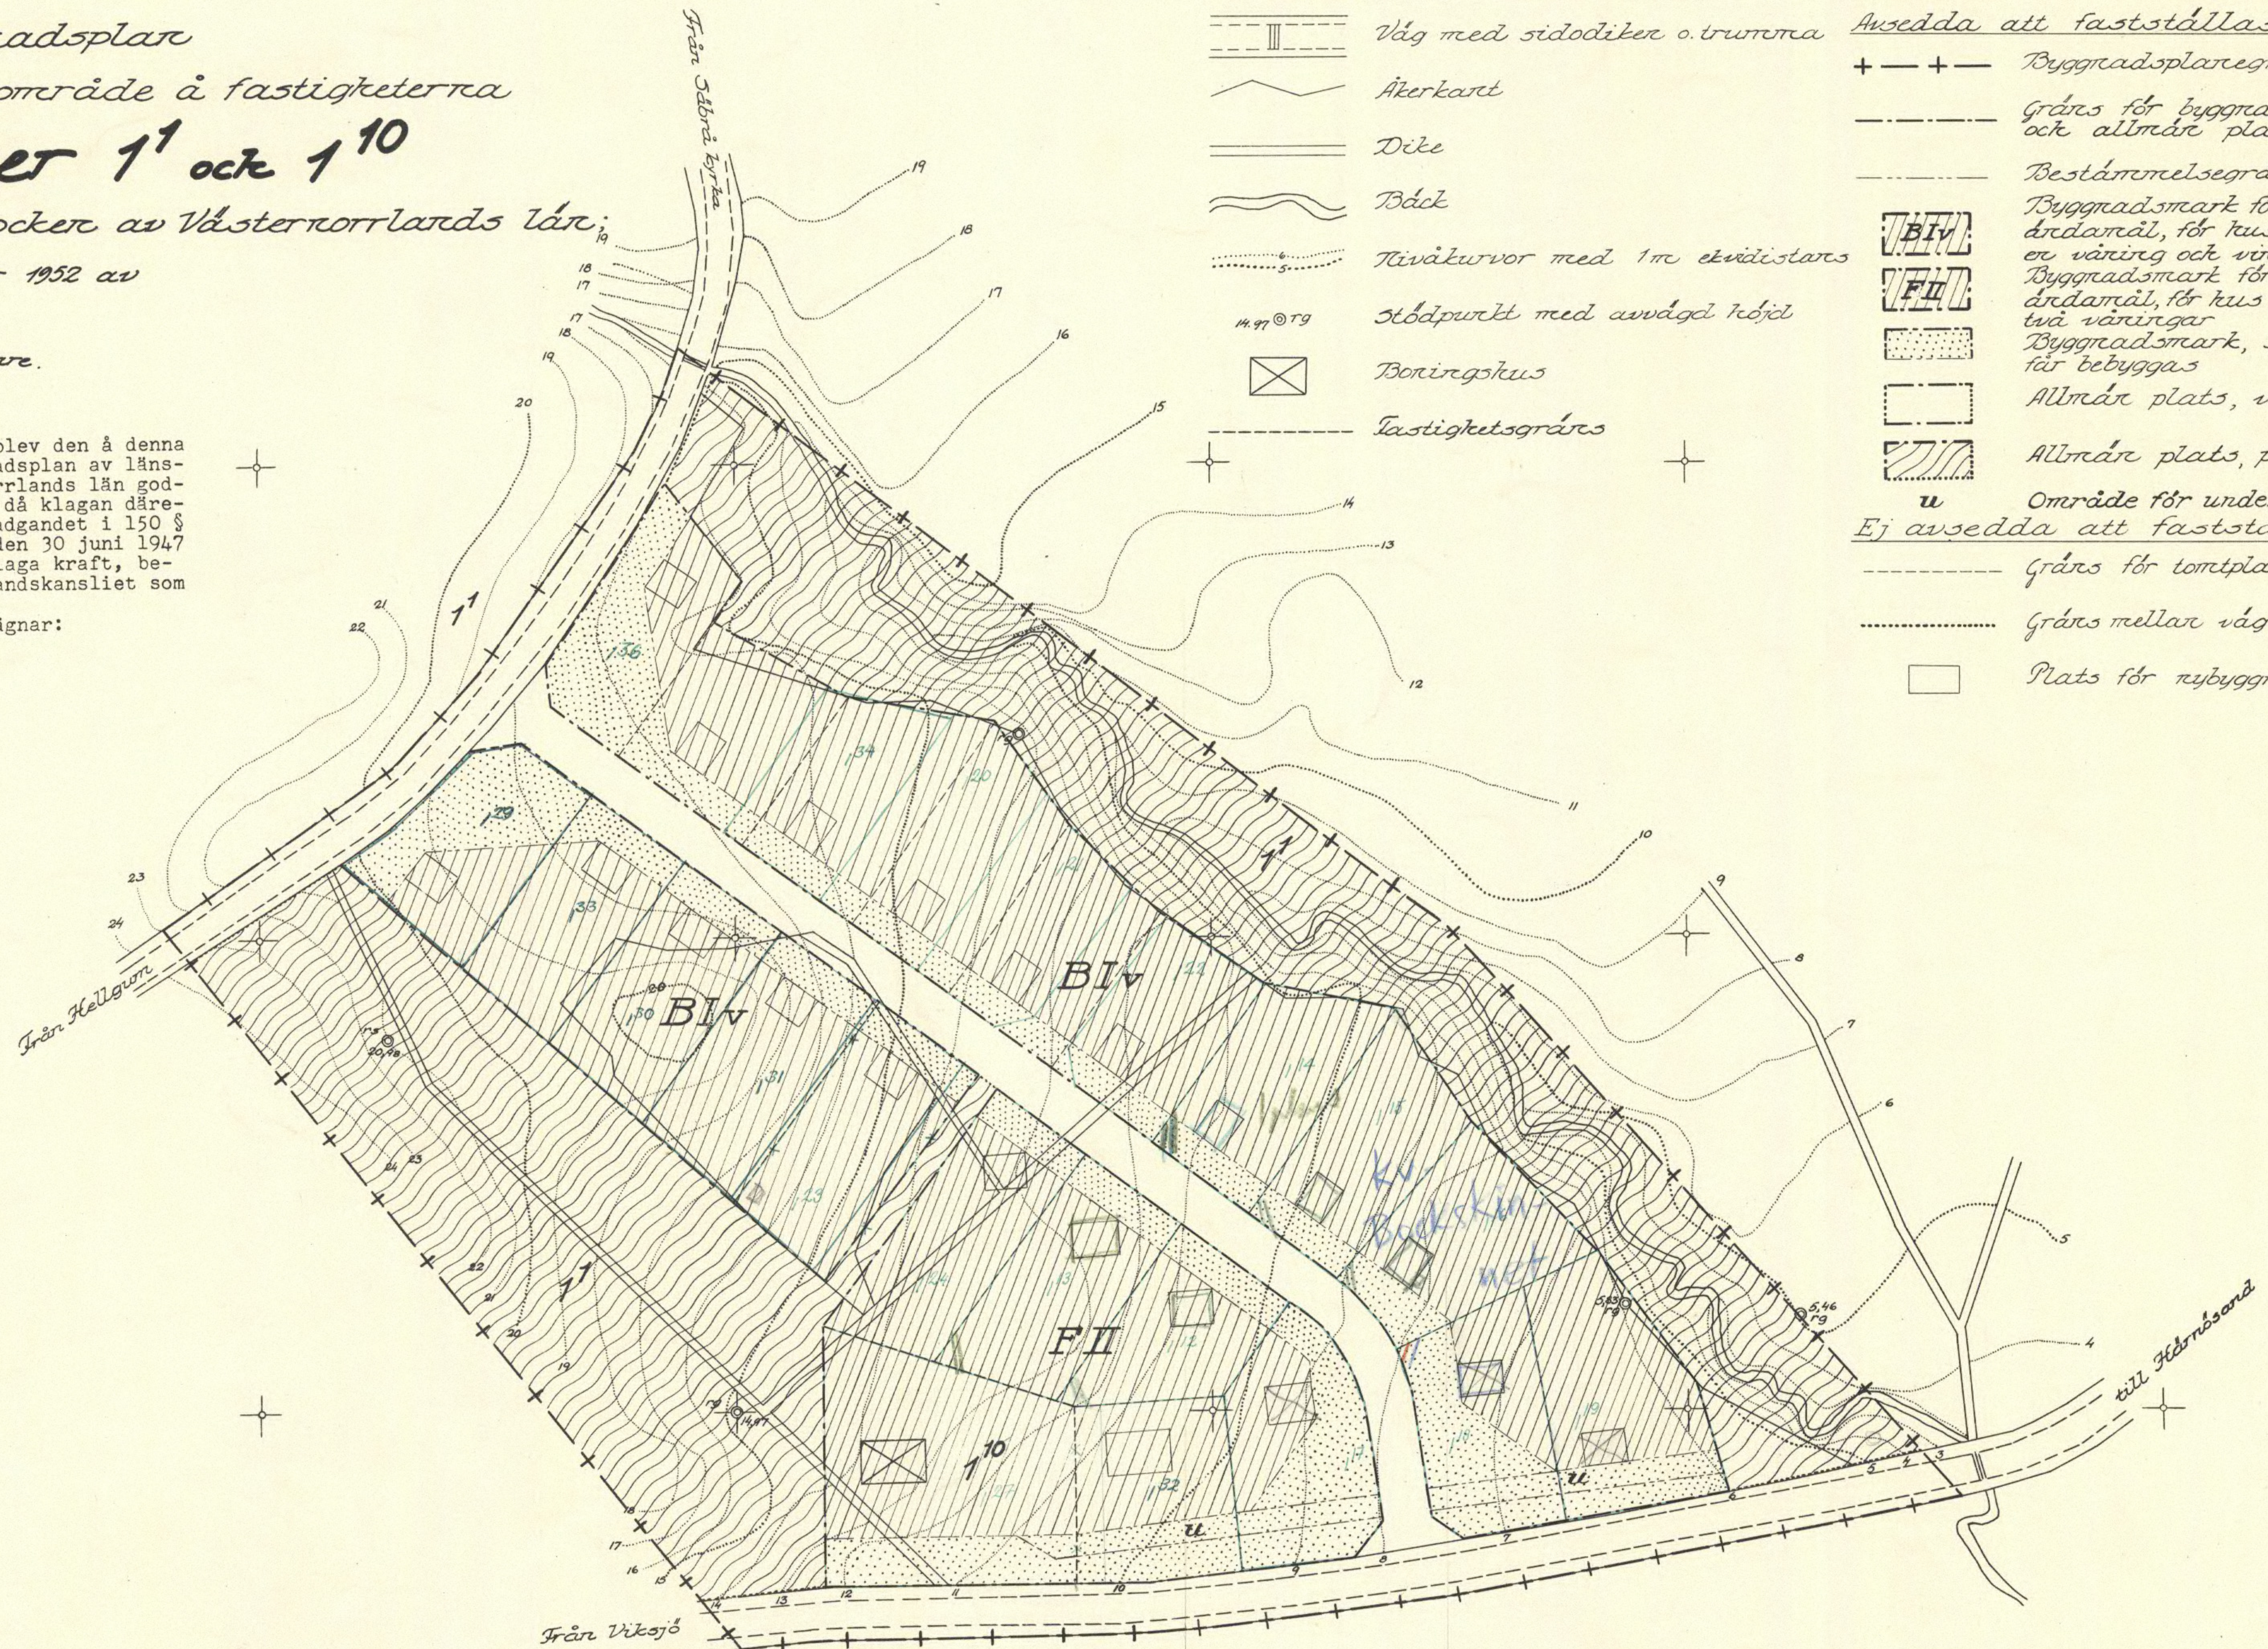

Skala 1:1000.

Kopiera likhet med originalen betygs
Stockholm den 18 juni 1954
STATENS REPRODUKTIONSANSTALT
S. Wänström

Statens Reprodukationsanstalt 1954

Dnr 107/49.

Jan 55 22 personer, inkl. 12 pensionärer
1955 avsett att bygga ytterligare ett par hem f. 12 personer
samt 5 villor (Arbetare bilda)