
 


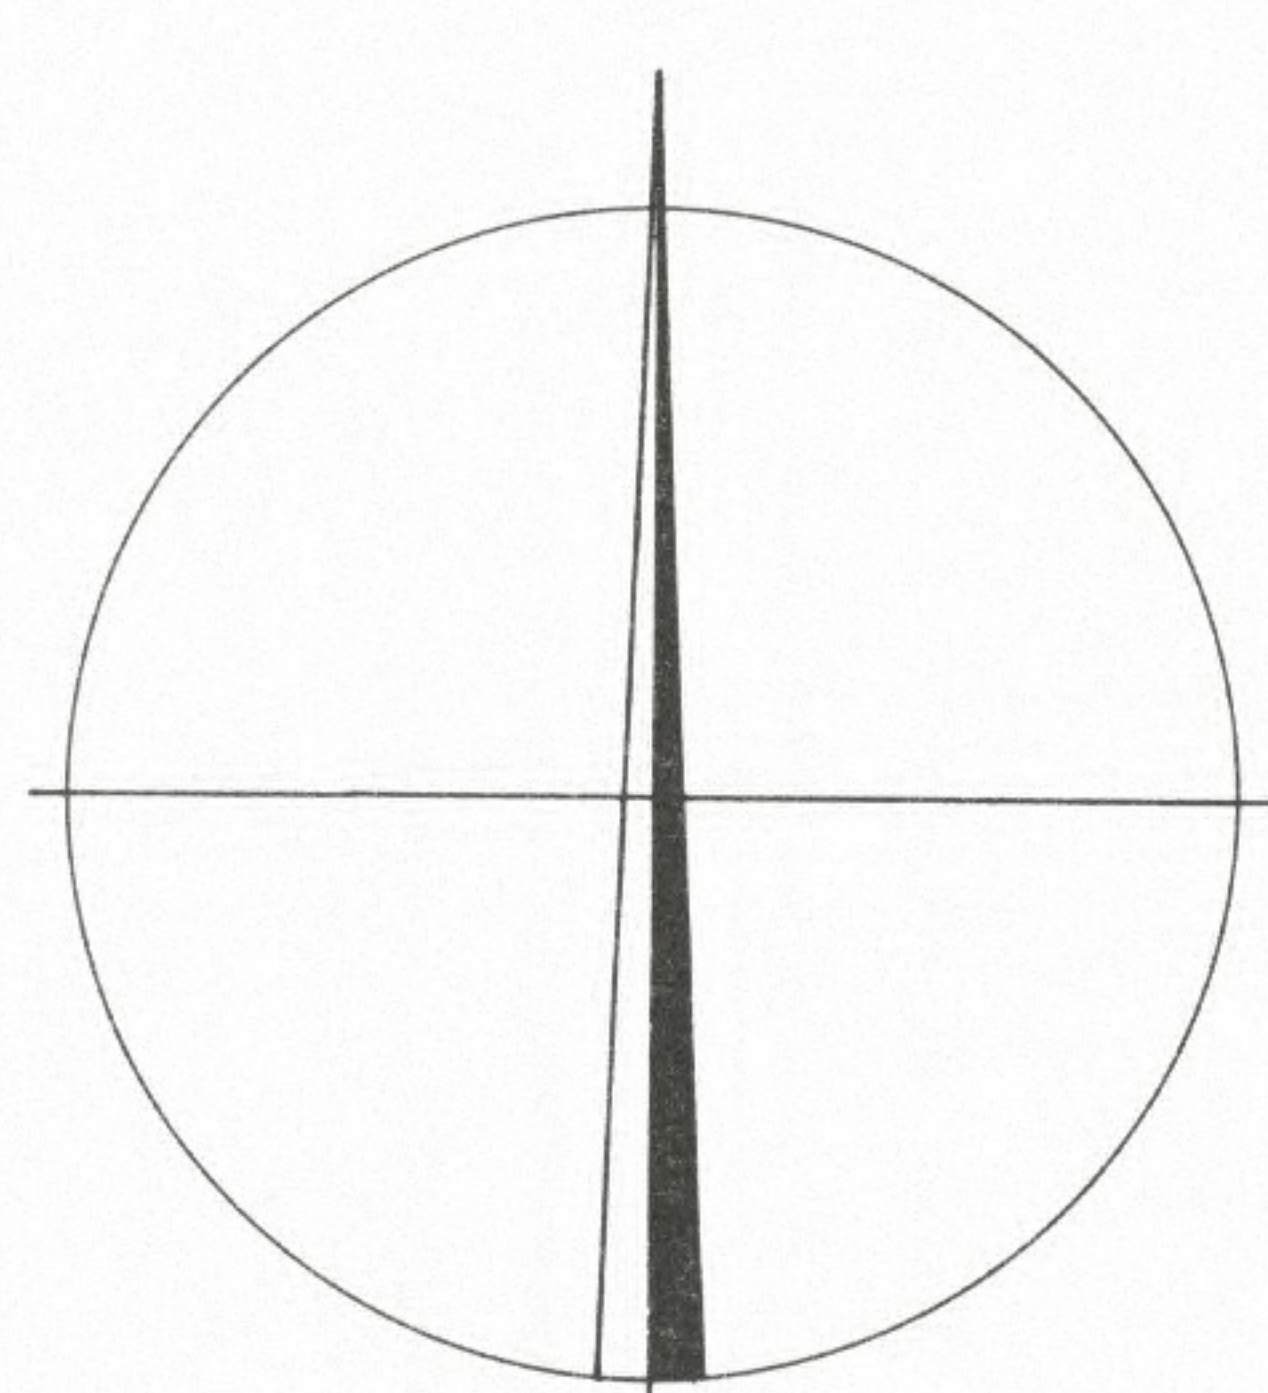

Förslag till
ändring och
utvidgning av
stadsplanen
för del av
KULLENOMRÅDET

HÄRNÖSAND
(Stg 114 m.m.)

upprättat å stadsarkitektkontoret
i Härnösand i oktober 1971.

STADSPLANEKARTA

Härnösand den 26 oktober 1971

Hj. Isander
Stadsarkitekt / Karl Andersson
Stadsplaneingenjör


BETECKNINGAR
(SE BLAD II)

Tillhör Härnösands kommuns byggnadsnämnda
23 NOV. 1971 § 917
protokoll den 13 JAN. 1972 4
HJ. ISANDER

Tillhör Härnösands kommunfullmäktiges
13 JAN. 1972 4
protokoll den 30 SAHLMAN

Kopians riktighet med originalet
bestyrkes:
Härnösand den 26.7.1972
Karl Andersson

SKALA 1:1000
10 5 0 10 20 30 40 50 60 70 80 90 100 M

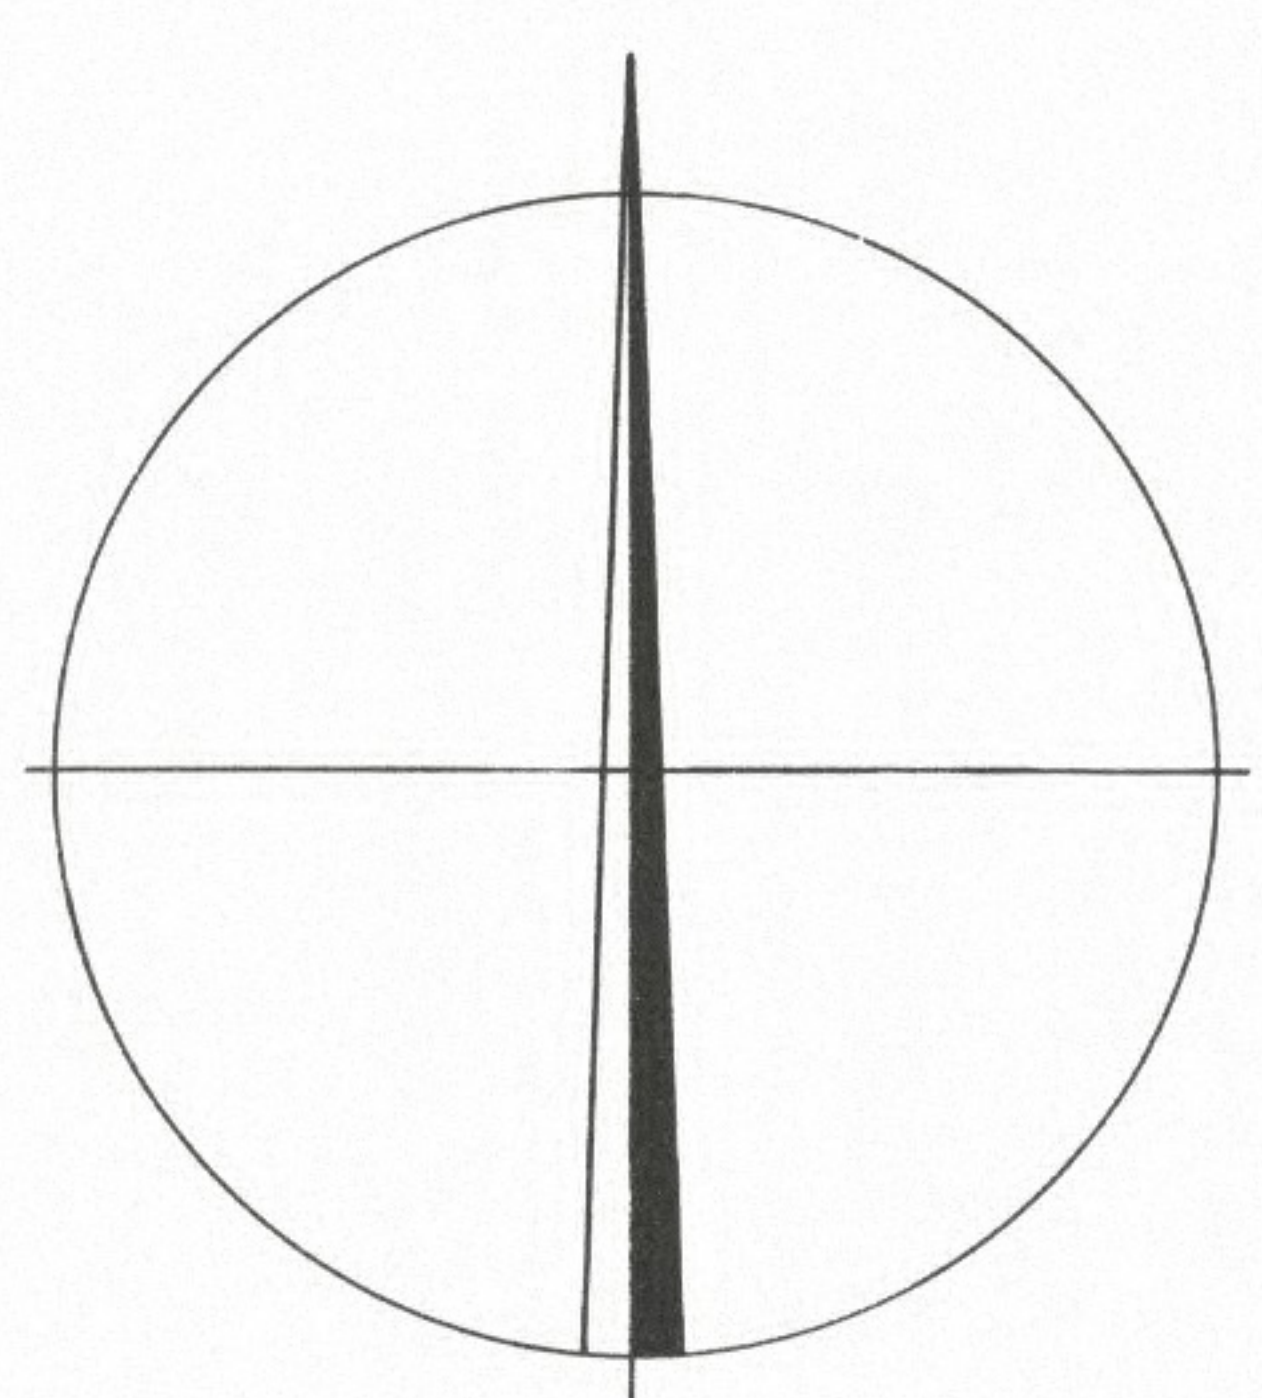

Förslag till
ändring och utvidgning
av stadsplanen
för del av
KULLENOMRÅDET
HÄRNÖSAND
(Stg 114 m.m.)

upprättat å stadsarkitektkontoret
i Härnösand i oktober 1971.

STADSPLANEKARTA

Härnösand den 26 oktober 1971.

Hj. Joander
Stadsarkitekt / Karl Anderson
Stadsplaneingenjör


Tillhör Härnösands kommuns byggnadsnämnds
protokoll den 23 nov. 1971 § 917
Hj. Joander

Tillhör Härnösands kommunfullmäktiges
protokoll den 13 jan. 1972 § 4
Bo Sahlman

Den 8.5.1972 fastställde läns-
styrelsen i Västerbottens län
denna stadsplan.
Beslutet har vunnit laga kraft.
Härnösand 16.6.1972.
På tjänstens vägnar:
U. Johansson
(U. Johansson)

Kopians riktighet med originalet
bestyrkes:
Härnösand den 26.7.1972

Karl Anderson

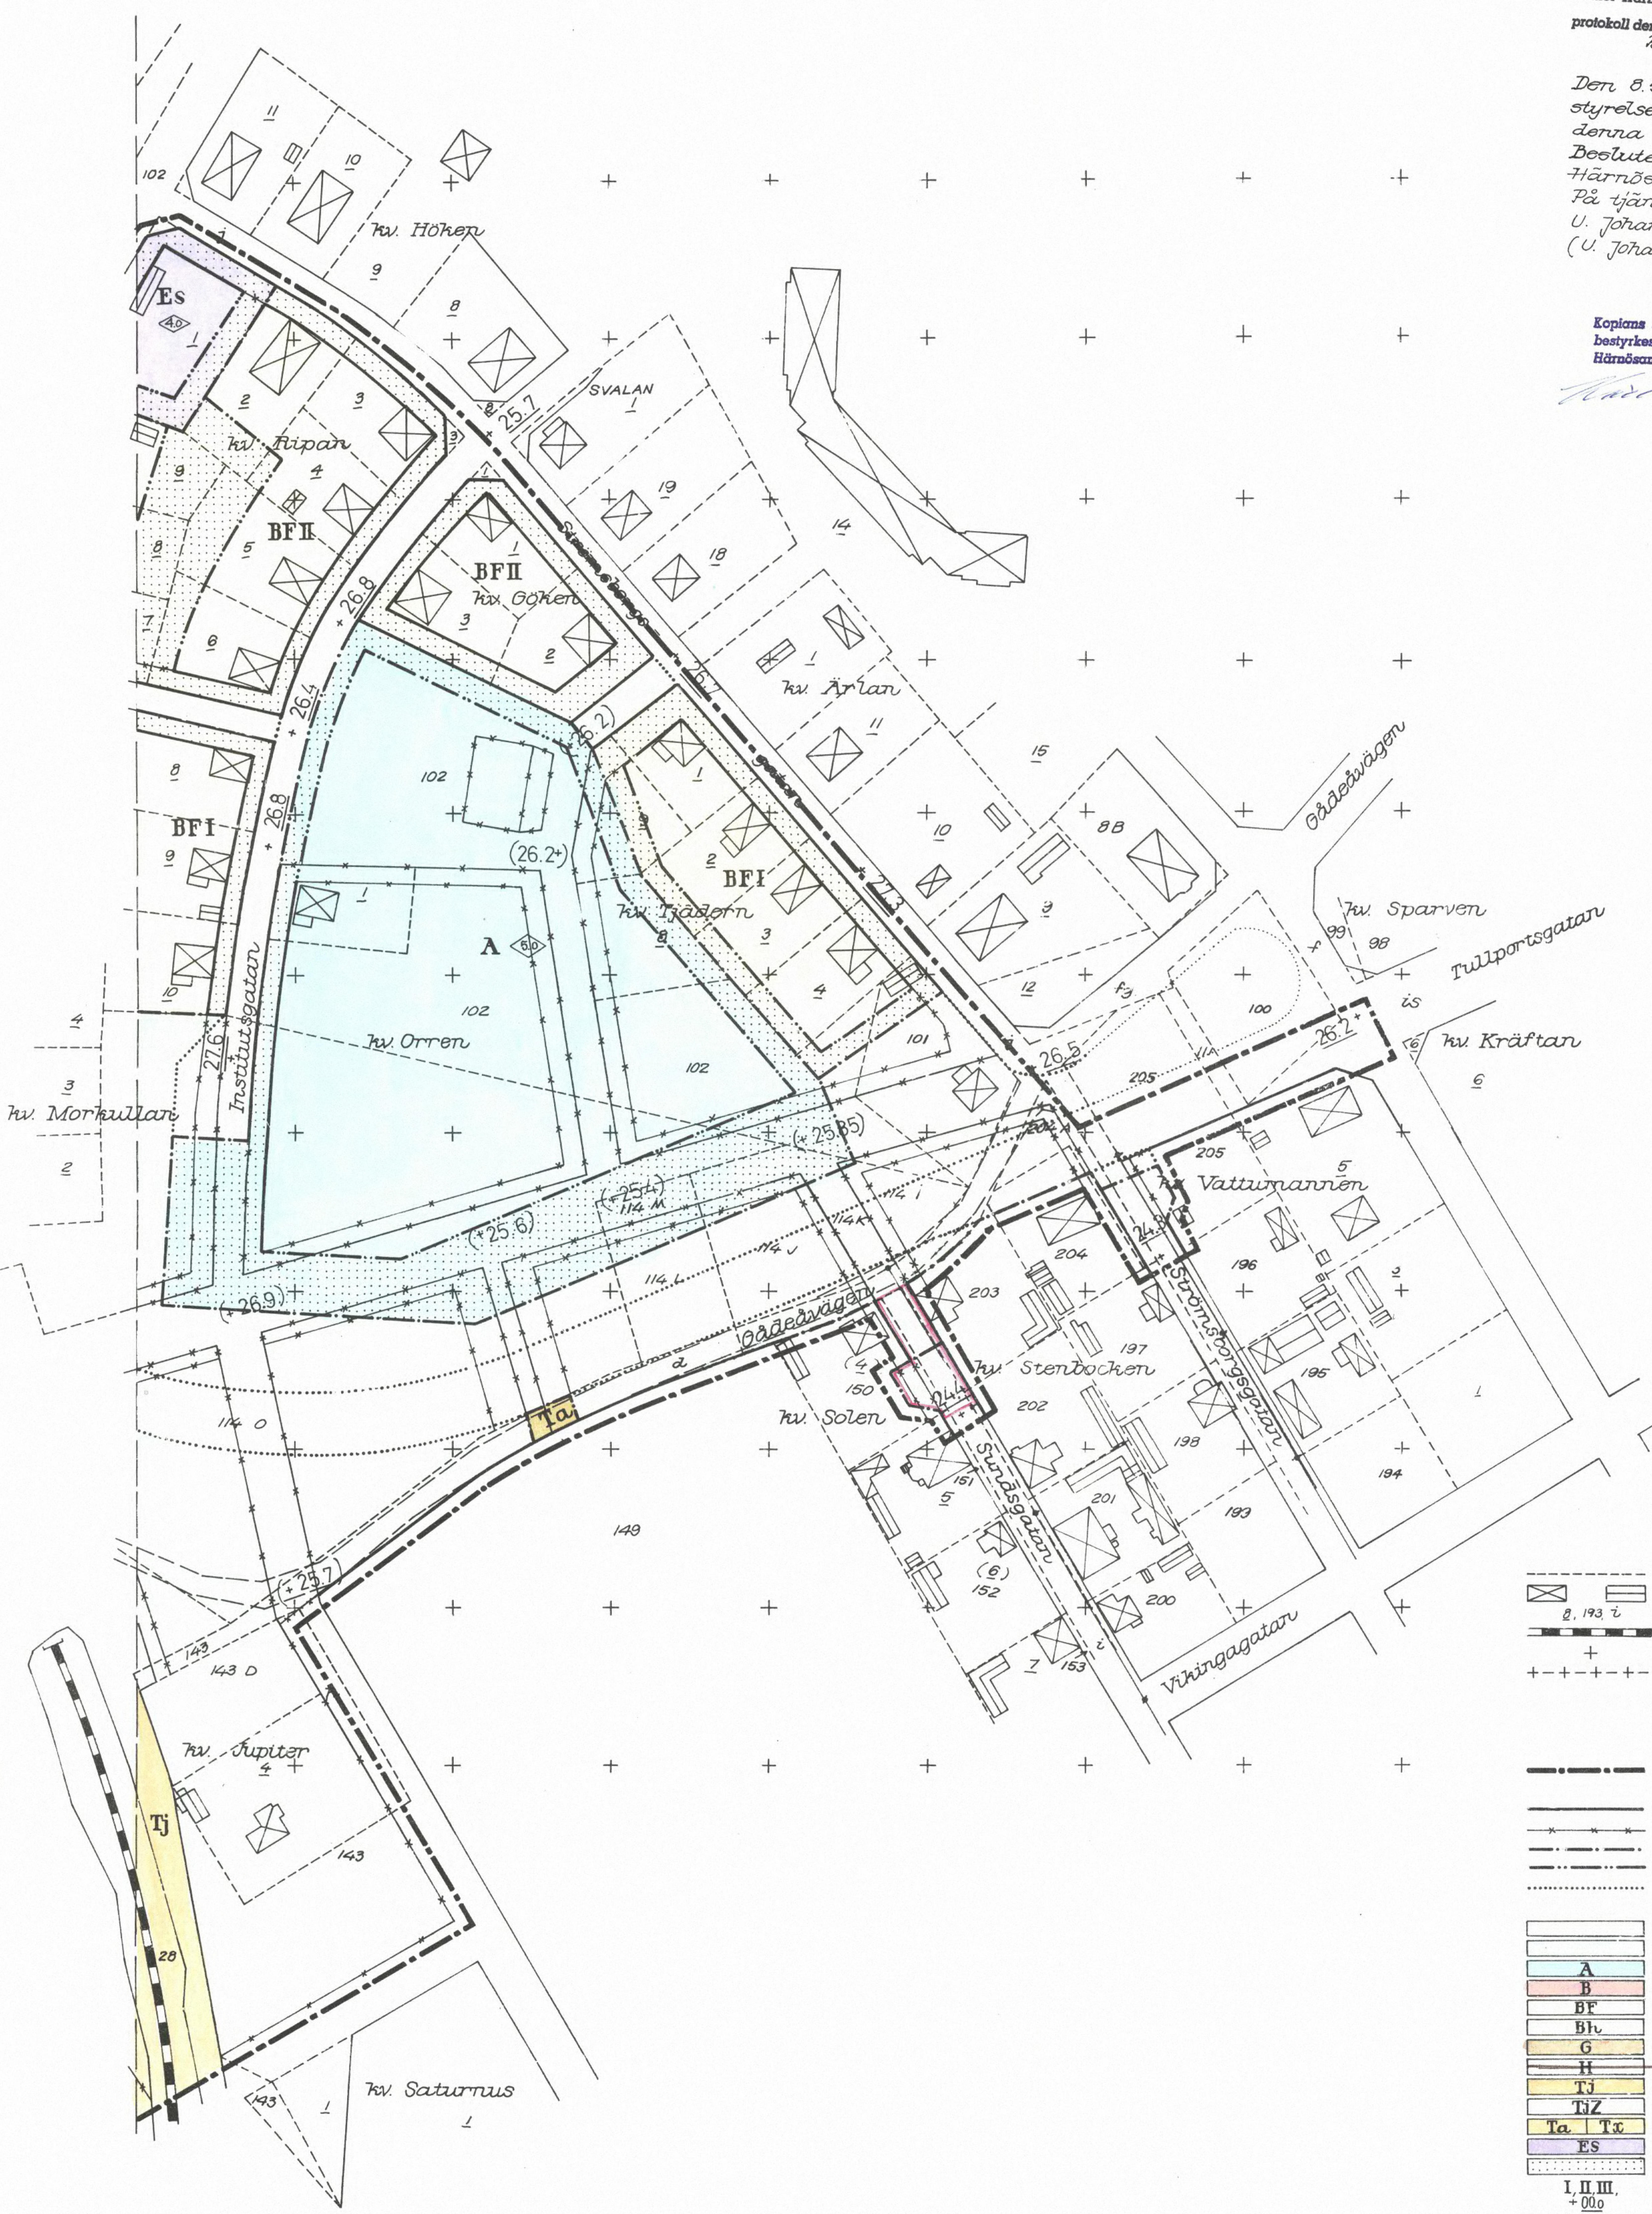


BETECKNINGAR:
GRUNDKARTA

- FASTIGHETSGRÄNS
- HUVUDBYGGNAD RESP. UTHUS
- FASTIGHETSBETECKNINGAR
- JÄRNVÄG
- PUNKT I RUTNÄT
- GAMLA STADSGRÄNSEN

STADSPLANEKARTA

- LINE BELÄGEN 3 (TRE) METER UTANFÖR DET OMRÅDE FÖRSLAGET
- AVSER
- GÄLLANDE OMRÅDES- OCH BESTÄMMELSEGRÄNS
- GÄLLANDE GATU- KVARTERS- OCH ANNAN OMRÅDEGRÄNS
- BESTÄMMELSEGRÄNS
- GRÄNS MELLAN GATA OCH PARKOMRÅDE EJ AVSEDD ATT FAST-
STÄLLAS
- ALLMAN PLATS GATA
- PARK
- OMRÅDE FÖR ALLMÄNT ÄNDAMÅL
- BOSTADSÄNDAMÅL
- FRILIGGANDE HUS
- BOSTADS- OCH HANDELSÄNDAMÅL
- GARAGEÄNDAMÅL
- HANDELSÄNDAMÅL
- JÄRNVÄGSÄNDAMÅL
- JÄRNVÄGSÄNDAMÅL
- TRAFIKÄNDAMÅL
- TRANSFORMATORSTATION
- MARK SOM ICKE FÅR BEBYGGAS
- ANTAL VÄNINGAR
- GÄLLANDE GATUHÖJD
- GATUHÖJD
- BYGGNADS HÖJD
- KONNEKTIONS LINJE
- OMRÅDE SOM FÖRESLÅS UNDTAGAS FRÅN FASTSTÄLLELSE
- UTÖVER ANGIVET VÄNINGANTAL FÅR VIND ICKE INREDAS

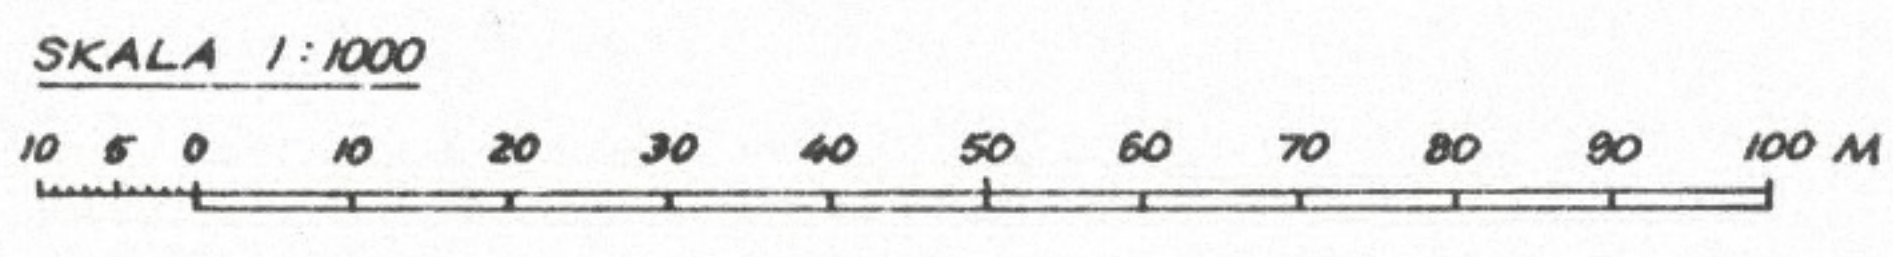

HÄRNÖSAND 72 5. 08. A 2