HÄRNÖSAND 1974-08-27

HÄRNÖSAND 74.08.27

Förslag till ändring och utvidgning av stadsplanen för del av

stg 478 m.fl.

Härnösands kommun

upprättat å stadsarkitektkontoret i Härnösand i mars 1974

STADSPLANEKARTA

Härnösand den 6 mars 1974

Hj. Isander
Stadsarkitekt / *Karl Andersson*
Stadsplaneingenjör

Tillhör Härnösands kommuns byggnadsnämnds protokoll den 3 APRIL 1974 **§** 188
HJ. ISANDER

Tillhör Härnösands kommunfullmäktiges protokoll den 9 MAJ 1974 **§** 117
BO SAHLMAN

1974-08-27 FASTSTÄLLDE LÄNSSTYRELSEN I VÄSTERNORRLANDS LÄN DENNA STADSPLAN. BESLUTET HAR ENLIGT 150 § TREDJE STYCKET BYGGNADSLAGEN VUNNIT LAGA KRAFT.
HÄRNÖSAND 1974-09-17.
STEN FORSBERG
STEN FORSBERG

Kopians riktighet med originalet bestyrkes:
Härnösand den 1971-10-14

GRUNDKARTA
ÖVER DEL AV TRAKTEN
BONDSJÖSTADEN
I HÄRNÖSANDS KOMMUN

UPPRÄTTAD I DECEMBER 1972 AV
STADSINGENJÖR

KOORDINATSYSTEM 0. TILL Y-KOORDINAT HAR ADDERATS 110.000. RIKETS HÖJDSYSTEM.
STANDARDKLASS I.
FASTIGHETSREDOVISNINGEN AVSER FORHÅLLANDENA DEN

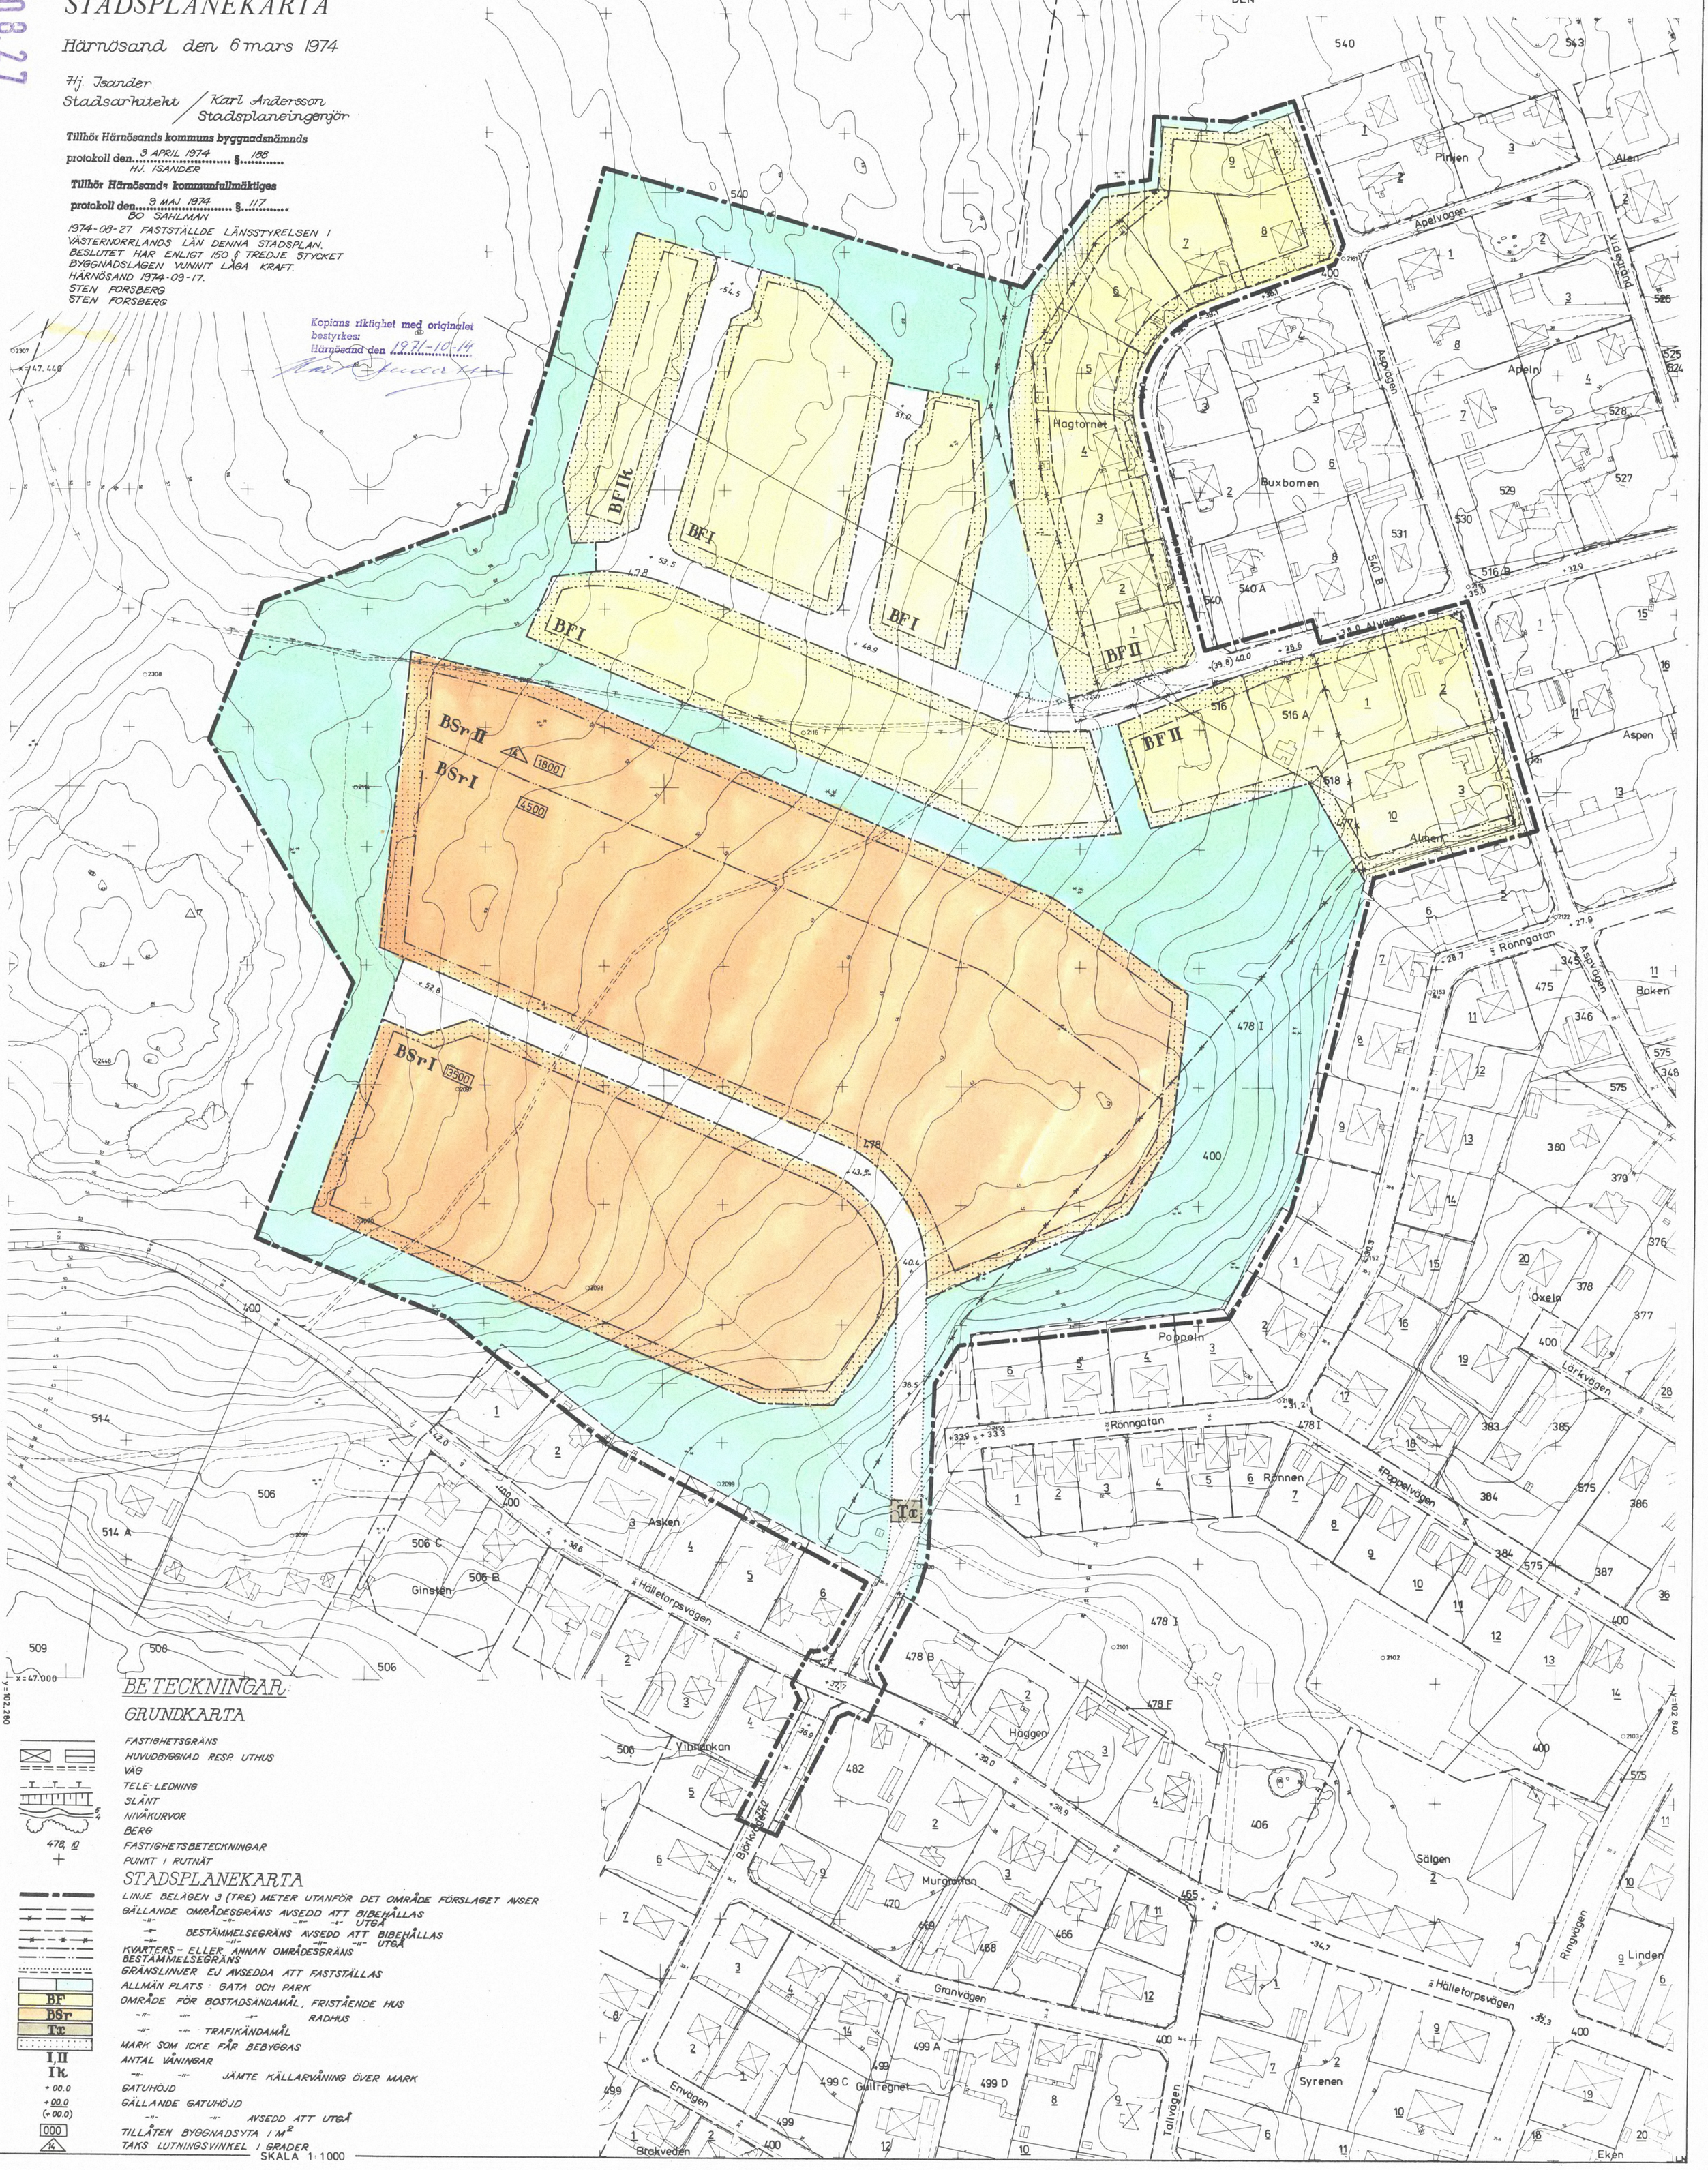

BETECKNINGAR

GRUNDKARTA

- FASTIGHETSGRÄNS
- HUVUDBYGGNAD RESP. UTHUS
- VÄG
- TELE-LEDNING
- SLÄNT
- NIVÅKURVOR
- BERG
- 478, 10 — FASTIGHETSBETECKNINGAR
- PUNKT I RUTNÄT

STADSPLANEKARTA

- LINJE BELÄGEN 3 (TRE) METER UTANFÖR DET OMRÅDE FÖRSLAGET AVSER
- GÄLLANDE OMRÅDESGRÄNS AVSEDD ATT BIBEHÅLLAS
- -"- -"- -"- -"- UTGÅ
- BESTÄMMELSEGRÄNS AVSEDD ATT BIBEHÅLLAS
- -"- -"- -"- -"- -"- UTGÅ
- KVARTERS- ELLER ANNAN OMRÅDESGRÄNS
- BESTÄMMELSEGRÄNS
- GRÄNSLINJER EJ AVSEDDA ATT FASTSTÄLLAS
- ALLMÄN PLATS: GATA OCH PARK
- BF — OMRÅDE FÖR BOSTADSÄNDAMÅL, FRISTÅENDE HUS
- BSr — -"- -"- -"- RADHUS
- Tc — -"- -"- TRAFIKÄNDAMÅL
- MARK SOM ICKE FÅR BEBYGGAS
- I,II — ANTAL VÅNINGAR
- Ik — -"- -"- JÄMTE KÄLLARVÅNING ÖVER MARK
- + 00.0 — GATUHÖJD
- + 00.0 (+ 00.0) — GÄLLANDE GATUHÖJD
- -"- -"- AVSEDD ATT UTGÅ
- 000 — TILLÅTEN BYGGNADSYTA I M^2
- 14 — TAKS LUTNINGSVINKEL I GRADER

SKALA 1:1000

Svenska Reproduktions AB, Stockholm 1974