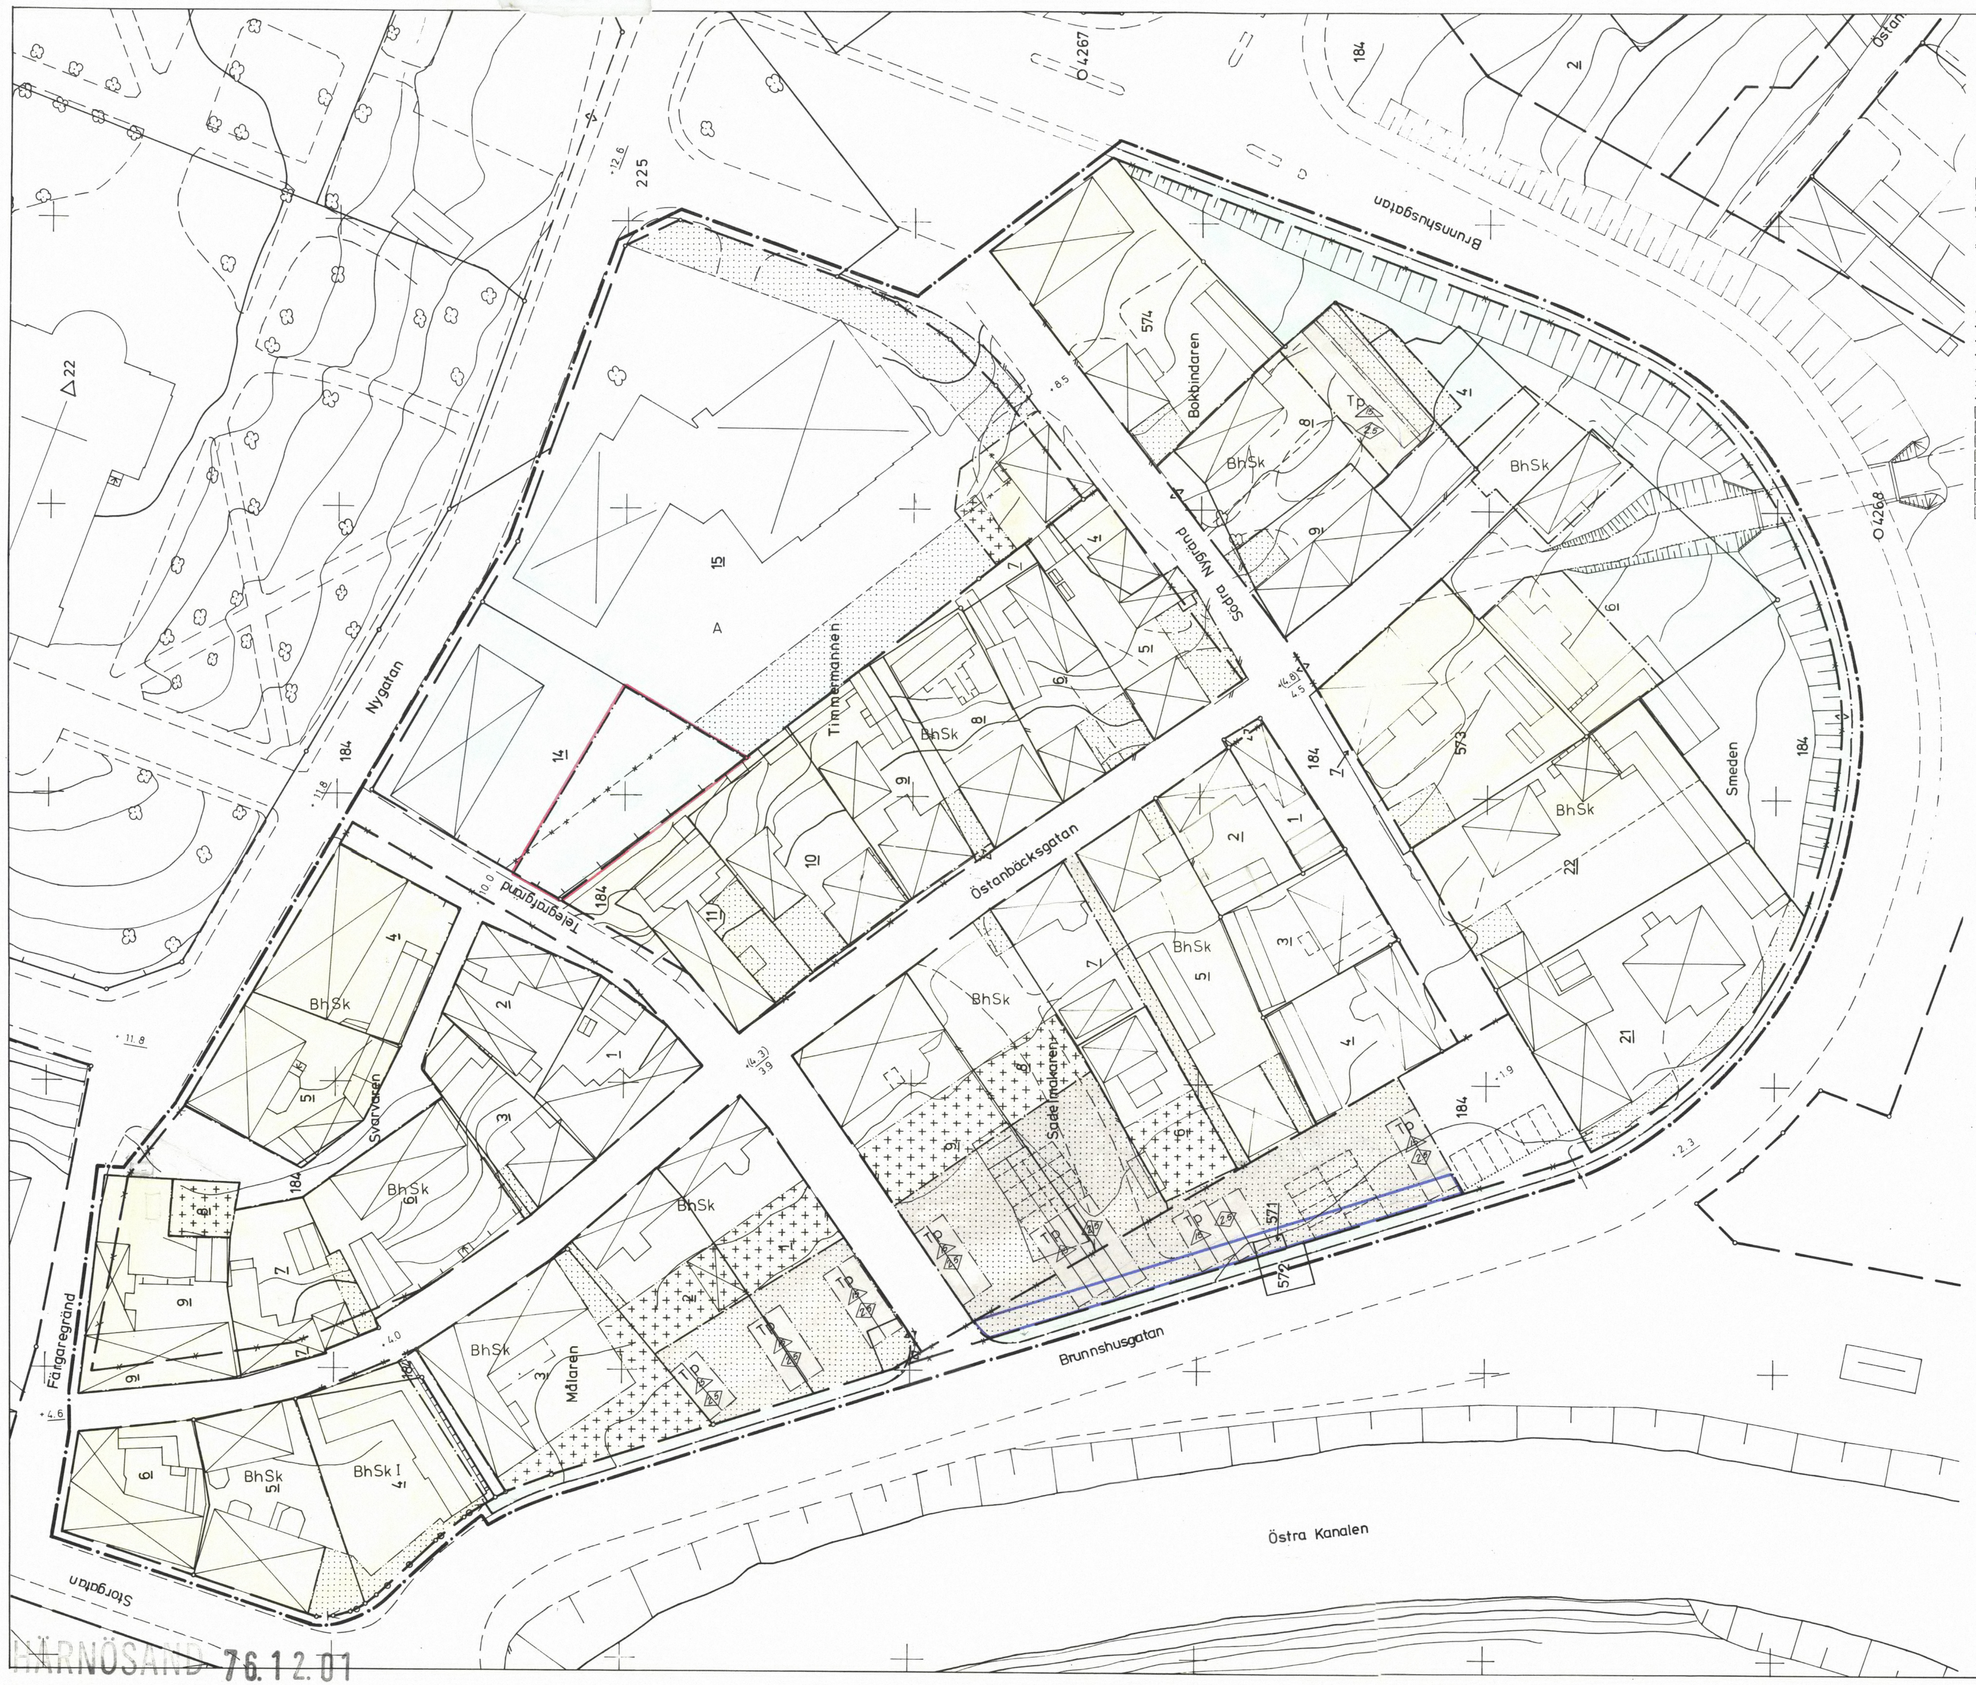

BETECKNINGAR:

GRUNDKARTA

- FASTIGHETSGRÄNS
- HUVUDBYGGNAD RESP UTHUS
- VÄG
- SLÄNT
- 574, 2 — FASTIGHETSBETECKNINGAR
- NIVÅKURVOR
- PUNKT I RUTNÄT

STADSPLANEKARTA

- LINJE BELÄGEN EN OCH EN HALV (1½) METER UTANFÖR DET OMRÅDE FÖRSLAGET AVSER
- GÄLLANDE OMRÅDESGRÄNS AVSEDD ATT BIBEHÅLLAS
- -"- -"- UTGÅ
- KVARTERS- ELLER ANNAN OMRÅDESGRÄNS
- BESTÄMMELSEGRÄNS
- GRÄNSLINJER EJ AVSEDDA ATT FASTSTÄLLAS
- FÖRBUD MOT UTFART. TVÄRSTRECK MED PIL MARKERAR FÖRBUDETS SLUT
- ALLMÄN PLATS, GATA
- -"- -"- PARK
- A — OMRÅDE FÖR ALLMÄNT ÄNDAMÅL
- BhSk — -"- -"- BOSTADSÄNDAMÅL, SAMMANBYGGDA HUS
- Tp — -"- -"- FORDONSPARKERING
- MARK SOM ICKE FÅR BEBYGGAS
- MARK FÖR UTHUS O DYL
- MARK DÄR UTHUS O DYL UNDANTAGSVIS FÅR UPPFÖRAS
- 100 — BYGGNADSHÖJD
- 100 — TAKS LUTNINGSVINKEL I GRADER
- I — ANTAL VÅNINGAR
- • 00.0 — GATUHÖJD
- • 00.0 — GÄLLANDE GATUHÖJD
- • (00.0) — -"- -"- AVSEDD ATT UTGÅ
- OMRÅDE SOM FÖRESLÅS UNDANTAGET FRÅN FASTSTÄLLELSE
- OMRÅDE SOM UNDANTAGITS FRÅN FASTSTÄLLELSE ENLIGT LÄNSSTYRELSENS BESLUT 1976-12-01

1976-12-01

fastställda Länsstyrelsen i Västernorrlands län denna ÄNDRADE STADSPLAN

Beslutet har ~~enligt 180 § tredje stycket bygg-nadslagen vunnit laga kraft.~~

Härnösand 1976-12-29

GU
MAILIS OLSSON
MAILIS OLSSON

Tillhör Härnösands kommuns byggnadsnämnds protokoll den 1976-02-18 **§** 45

SVEN KAHLSTRÖM

Tillhör Härnösands kommunfullmäktiges protokoll den 1976-04-09 **§** 64

BO SAHLMAN

FÖRSLAG TILL
ÄNDRING AV STADSPLANEN
FÖR DEL AV

ÖSTANBÄCKSOMRÅDET
Härnösands kommun

UPPRÄTTAT Å STADSARKITEKTKONTORET I HÄRNÖSAND I ENLIGHET MED UTREDNINGSFÖRSLAG UTARBETAT AV ARBETSGRUPPEN FÖR ÖSTANBÄCKEN.

STADSPLANEKARTA

HÄRNÖSAND 1975-12-10

ERIK GLUD
stadsarkitekt

KARL ANDERSSON
stadsplaneingenjör

Kopians riktighet med originalet bestyrkes:
Härnösand den 1977-01-10
Allmänt Hagström

SKALA 1:400

HÄRNÖSAND 1976-12-01

HÄRNÖSAND 76.12.01