GRUNDKARTA

ÖVER DEL AV TRAKTEN

GERESTA

I HÄRNÖSANDS KOMMUN

UPPRÄTTAD I SEPTEMBER 1974 AV

STADSINGENJÖR

KOORDINATSYSTEM 0° TILL Y-KOORDINAT HAR ADDERATS 110.000. RIKETS HÖJDSYSTEM STANDARDKLASS I. FASTIGHETSREDOVISNINGEN AVSER FÖRHÅLLANDENA 1975-03-05.

SKALA 1:1000

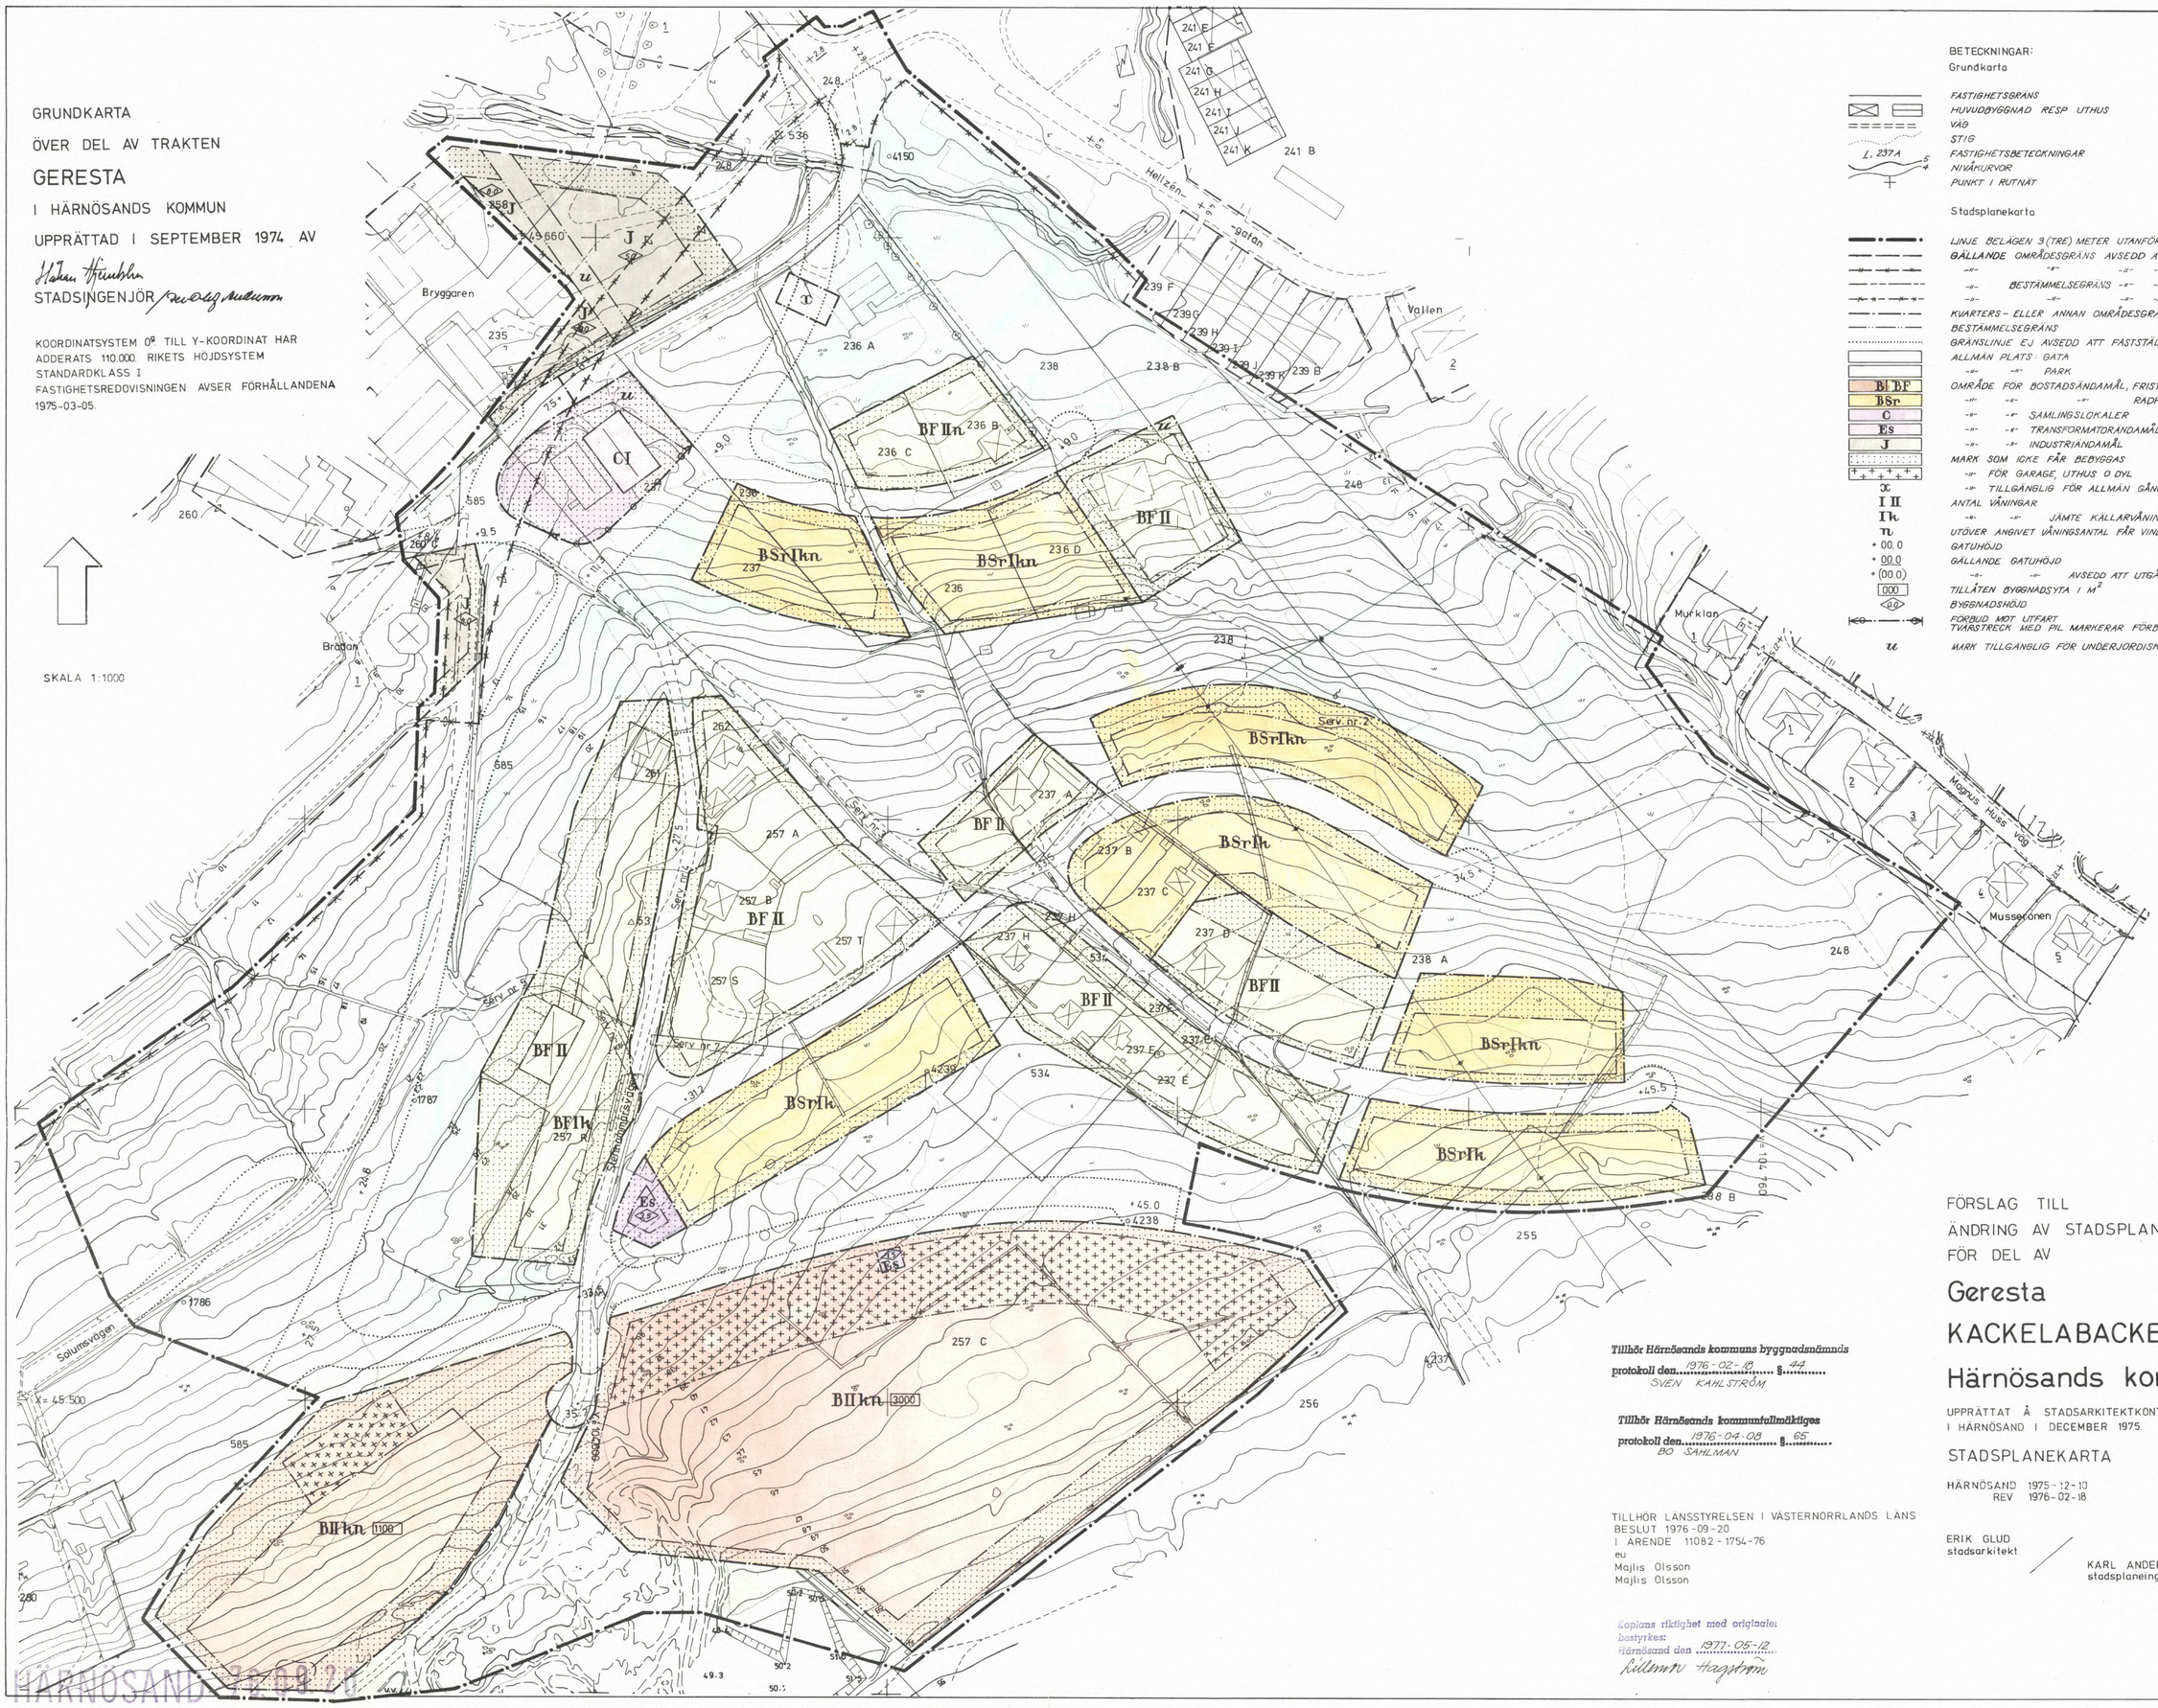

BETECKNINGAR:

Grundkarta

- FASTIGHETSGRÄNS
- HUVUDBYGGNAD RESP UTHUS
- VÄG
- STIG
- L. 237 A — FASTIGHETSBETECKNINGAR
- NIVÅKURVOR
- PUNKT I RUTNÄT

Stadsplanekarta

- LINJE BELÄGEN 3 (TRE) METER UTANFÖR DET OMRÅDE FÖRSLAGET AVSER
- GÄLLANDE OMRÅDESGRÄNS AVSEDD ATT BIBEHÅLLAS
- -"- -"- -"- -"- UTGÅ
- -"- BESTÄMMELSEGRÄNS -"- -"- BIBEHÅLLAS
- -"- -"- -"- -"- UTGÅ
- KVARTERS- ELLER ANNAN OMRÅDESGRÄNS
- BESTÄMMELSEGRÄNS
- GRÄNSLINJE EJ AVSEDD ATT FASTSTÄLLAS
- ALLMÄN PLATS · GATA
- -"- -"- PARK
- BI BF — OMRÅDE FÖR BOSTADSÄNDAMÅL, FRISTÅENDE HUS
- BSr — -"- -"- -"- RADHUS
- C — -"- -"- SAMLINGSLOKALER
- Es — -"- -"- TRANSFORMATORÄNDAMÅL
- J — -"- -"- INDUSTRIÄNDAMÅL
- MARK SOM ICKE FÅR BEBYGGAS
- -"- FÖR GARAGE, UTHUS O DYL
- -"- TILLGÄNGLIG FÖR ALLMÄN GÅNGTRAFIK
- I II — ANTAL VÅNINGAR
- Ik — -"- -"- JÄMTE KÄLLARVÅNING ÖVER MARK
- n — UTÖVER ANGIVET VÅNINGSANTAL FÅR VIND ICKE INREDAS
- + 00.0 — GATUHÖJD
- + 00.0 — GÄLLANDE GATUHÖJD
- + (00.0) — -"- -"- AVSEDD ATT UTGÅ
- 000 — TILLÅTEN BYGGNADSYTA I M^2
- 00 — BYGGNADSHÖJD
- FÖRBUD MOT UTFART TVÄRSTRECK MED PIL MARKERAR FÖRBUDETS SLUT
- u — MARK TILLGÄNGLIG FÖR UNDERJORDISKA LEDNINGAR

Tillhör Härnösands kommuns byggnadsnämnds protokoll den 1976-02-18 § 44
SVEN KAHLSTRÖM

Tillhör Härnösands kommunfullmäktiges protokoll den 1976-04-08 § 65
BO SÄHLMAN

TILLHÖR LÄNSSTYRELSEN I VÄSTERNORRLANDS LÄNS
BESLUT 1976-09-20
I ÄRENDE 1108 2 - 1754-76
eu
Majlis Olsson
Majlis Olsson

Kopians riktighet med originalet bestyrkes:
Härnösand den 1977-05-12

FÖRSLAG TILL
ÄNDRING AV STADSPLANEN
FÖR DEL AV

Geresta
KACKELABACKEN
Härnösands kommun

UPPRÄTTAT Å STADSARKITEKTKONTORET I HÄRNÖSAND I DECEMBER 1975.

STADSPLANEKARTA

HÄRNÖSAND 1975-12-10
REV 1976-02-18

ERIK GLUD
stadsarkitekt

KARL ANDERSSON
stadsplaneingenjör

HÄRNÖSAND 1976-09-20