VIKSJÖ 3:13 m fl

HÄRNÖSANDS KOMMUN
VÄSTERNORRLANDS LÄN

FÖRSLAG TILL STADSPLAN

UPPRÄTTAD 1978-04-19, REVIDERAD 1978-05-24

ERIK GLUD
Stadsarkitekt

KARL ANDERSSON
Stadsplaneingenjör

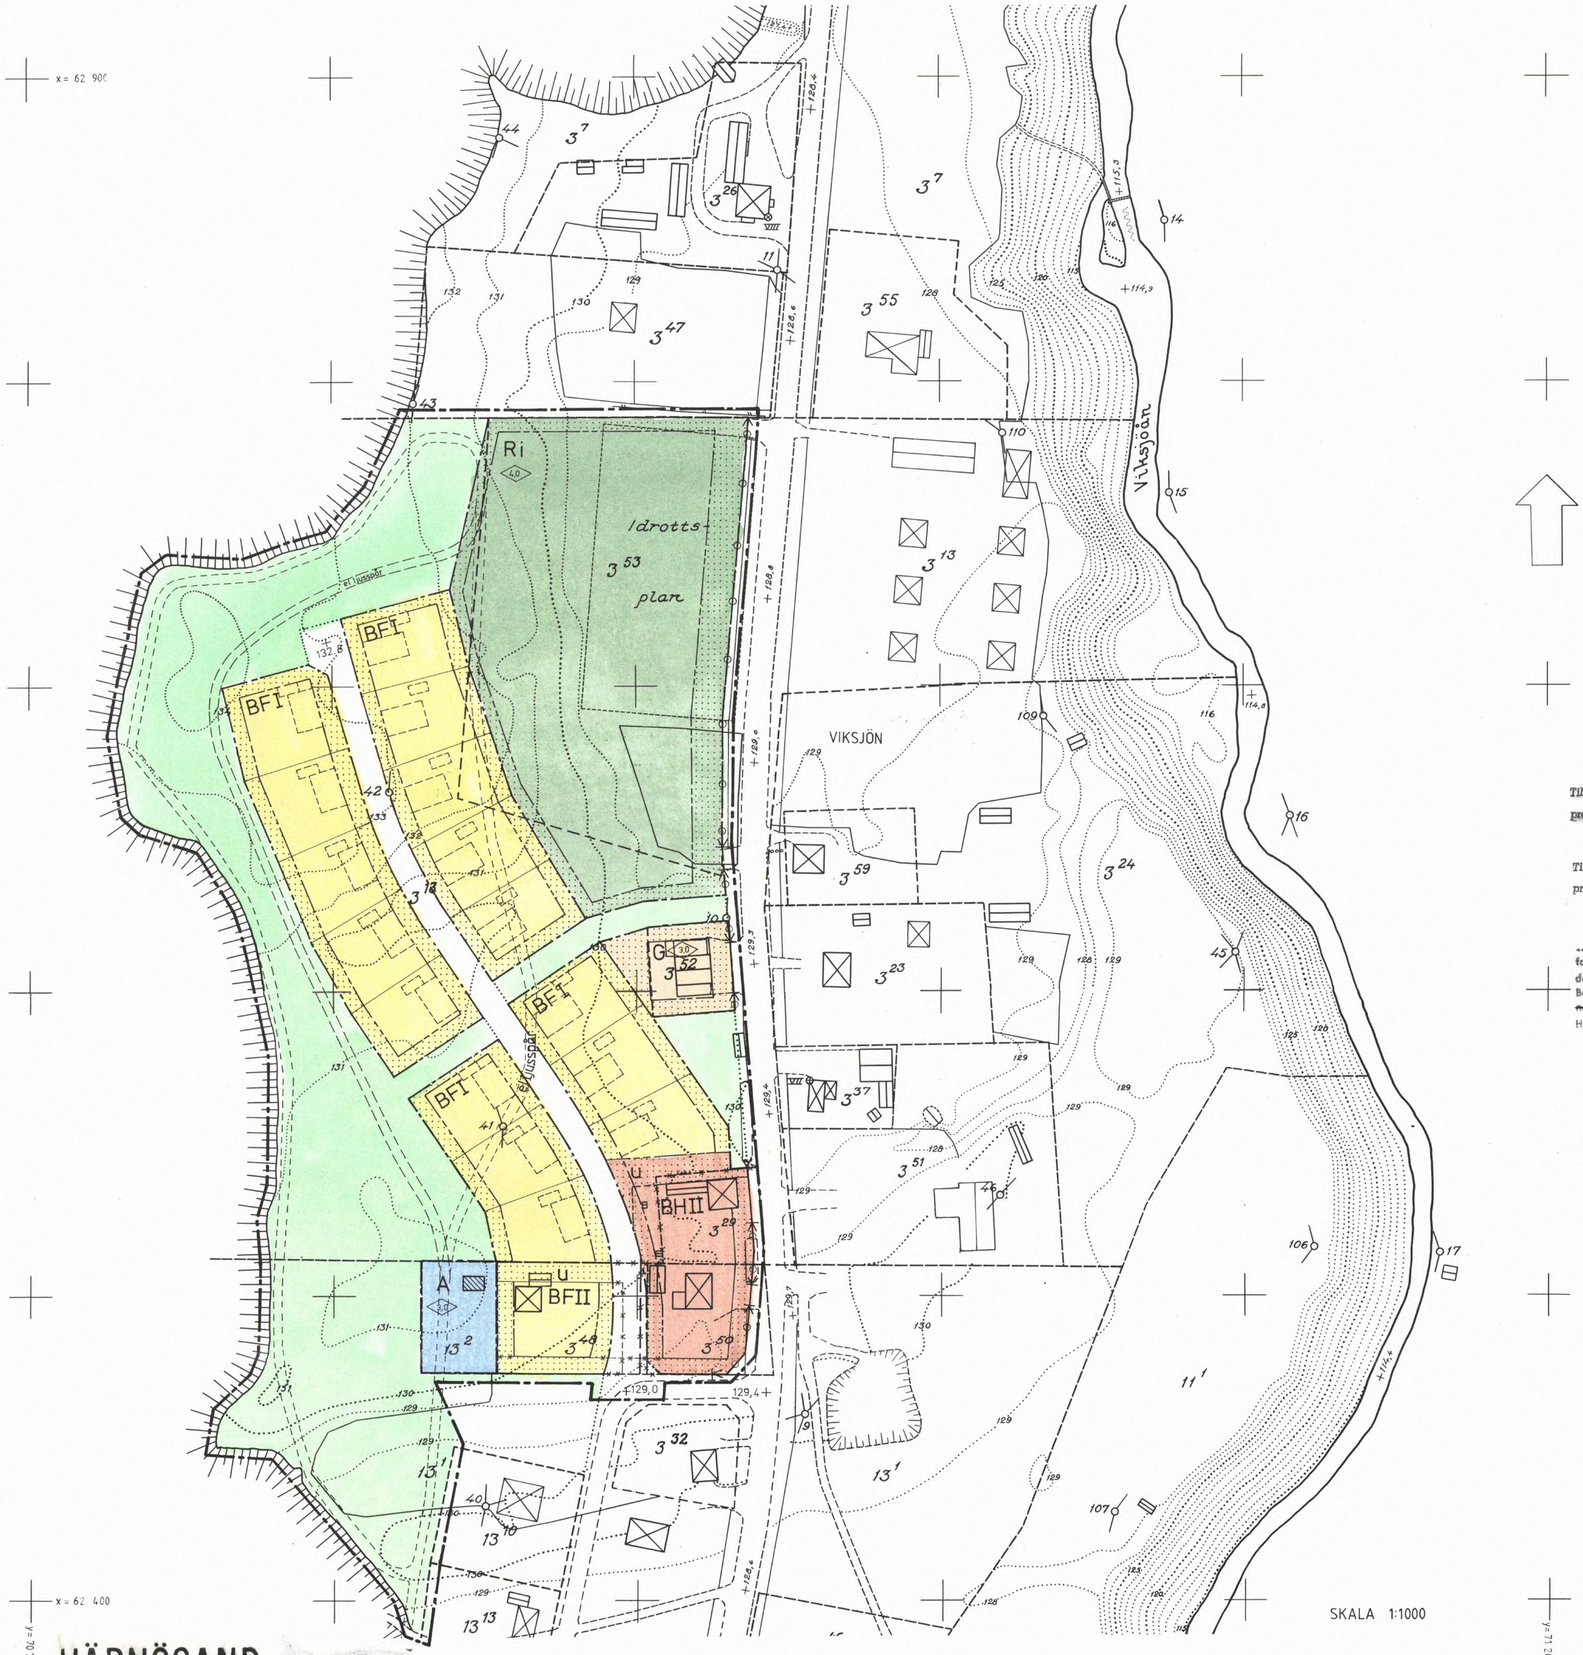

SKALA 1:1000

Tillhör Härnösands kommuns byggnadsnämnds protokoll den 21 JUN 1978 § 341
NILS ERIK PALIN

Tillhör Härnösands kommunfullmäktiges protokoll den 14 SEP 1978 § 149
TYKO LUNDKVIST

1979-07-24
fastställda länsstyrelsen i Västernorrlands län denna STADSPLAN
Beslutet har ~~enligt 180 § tredje stycket byggnadslagen~~ vunnit laga kraft.
Härnösand 1979-09-14
eu
BIRGITTA KÖNBERG
2280-P79/07241

Kopiera riktighet med originalet bestyrkes
Härnösand den 25 SEP 1979
Gillemon Ingström

BETECKNINGAR:

GRUNDKARTA

- FASTIGHETSGRÄNS
- BYGGNADER
- VÄG
- NIVÅKURVOR
- SLÄNT
- 3:13 REGISTERNUMMER FÖR FASTIGHET
- RUTNÄTSPUNKT

STADSPLANEKARTA

A GRÄNSBETECKNINGAR

- STADSPLANEGRÄNS BELÄGEN 3 m UTANFÖR FASTSTÄLLELSEOMRÅDET
- OMRÅDESGRÄNS
- GÄLLANDE OMRÅDESGRÄNS AVSEDD ATT BEHÅLLAS
- GÄLLANDE OMRÅDESGRÄNS AVSEDD ATT UTGÅ
- KVARTERSGRÄNS
- BESTÄMMELSEGRÄNS
- GÄLLANDE BESTÄMMELSEGRÄNS AVSEDD ATT BEHÅLLAS
- GÄLLANDE BESTÄMMELSEGRÄNS AVSEDD ATT UTGÅ
- OMRÅDESGRÄNS FRÅN VILKEN MINDRE AVVIKELSER I VISSA FALL FÅR GÖRAS
- UTFARTSFÖRBUD. TVÄRSTRECK MED PIL MARKERAR FÖRBUDETS SLUT

B OMRÅDESBETECKNINGAR

ALLMÄN PLATS

- GATA ELLER TORG
- PARK ELLER PLANTERING

BYGGNADSKVARTER

- A ALLMÄNT ÄNDAMÅL
- BF BOSTÄDER, FRISTÅENDE HUS
- BH BOSTÄDER OCH HANDEL
- G GARAGE
- Ri IDROTTSOMRÅDE

C ÖVRIGA BETECKNINGAR AVSEDDA ATT FASTSTÄLLAS

- MARK SOM INTE FÅR BEBYGGAS
- u LEDNINGSOMRÅDE
- I, II ANTAL VÅNINGAR
- +00,0 GATUHÖJD
- 0,0 BYGGNADSHÖJD
- ILLUSTRATIONER

GRUNDKARTA
ÖVER DEL AV
VIKSJÖNS BY
I VIKSJÖ SOCKEN
HÄRNÖSANDS KOMMUN
UPPRÄTTAD 1958 - 1960
REVIDERAD I JANUARI 1978

1:E MÄTNINGSINGENJÖR

LOKALT KOORDINATSYSTEM
STANDARDKLASS III
FASTIGHETSREDOVISNINGEN AVSER FÖRHÅLLANDENA 1978-01-02

HÄRNÖSAND 1979-07-24

HÄRNÖSAND 79.07.24

2280-P79/07241