ÄLAND 3:1 m fl

HÄRNÖSANDS KOMMUN
VÄSTERNORRLANDS LÄN

FÖRSLAG TILL STADSPLAN

UPPRÄTTAD 1980-09-18 REVIDERAD 1981-02-25

ERIK GLUD
Stadsarkitekt

PER-OLOF NORLIN
Stadsplaneingenjör

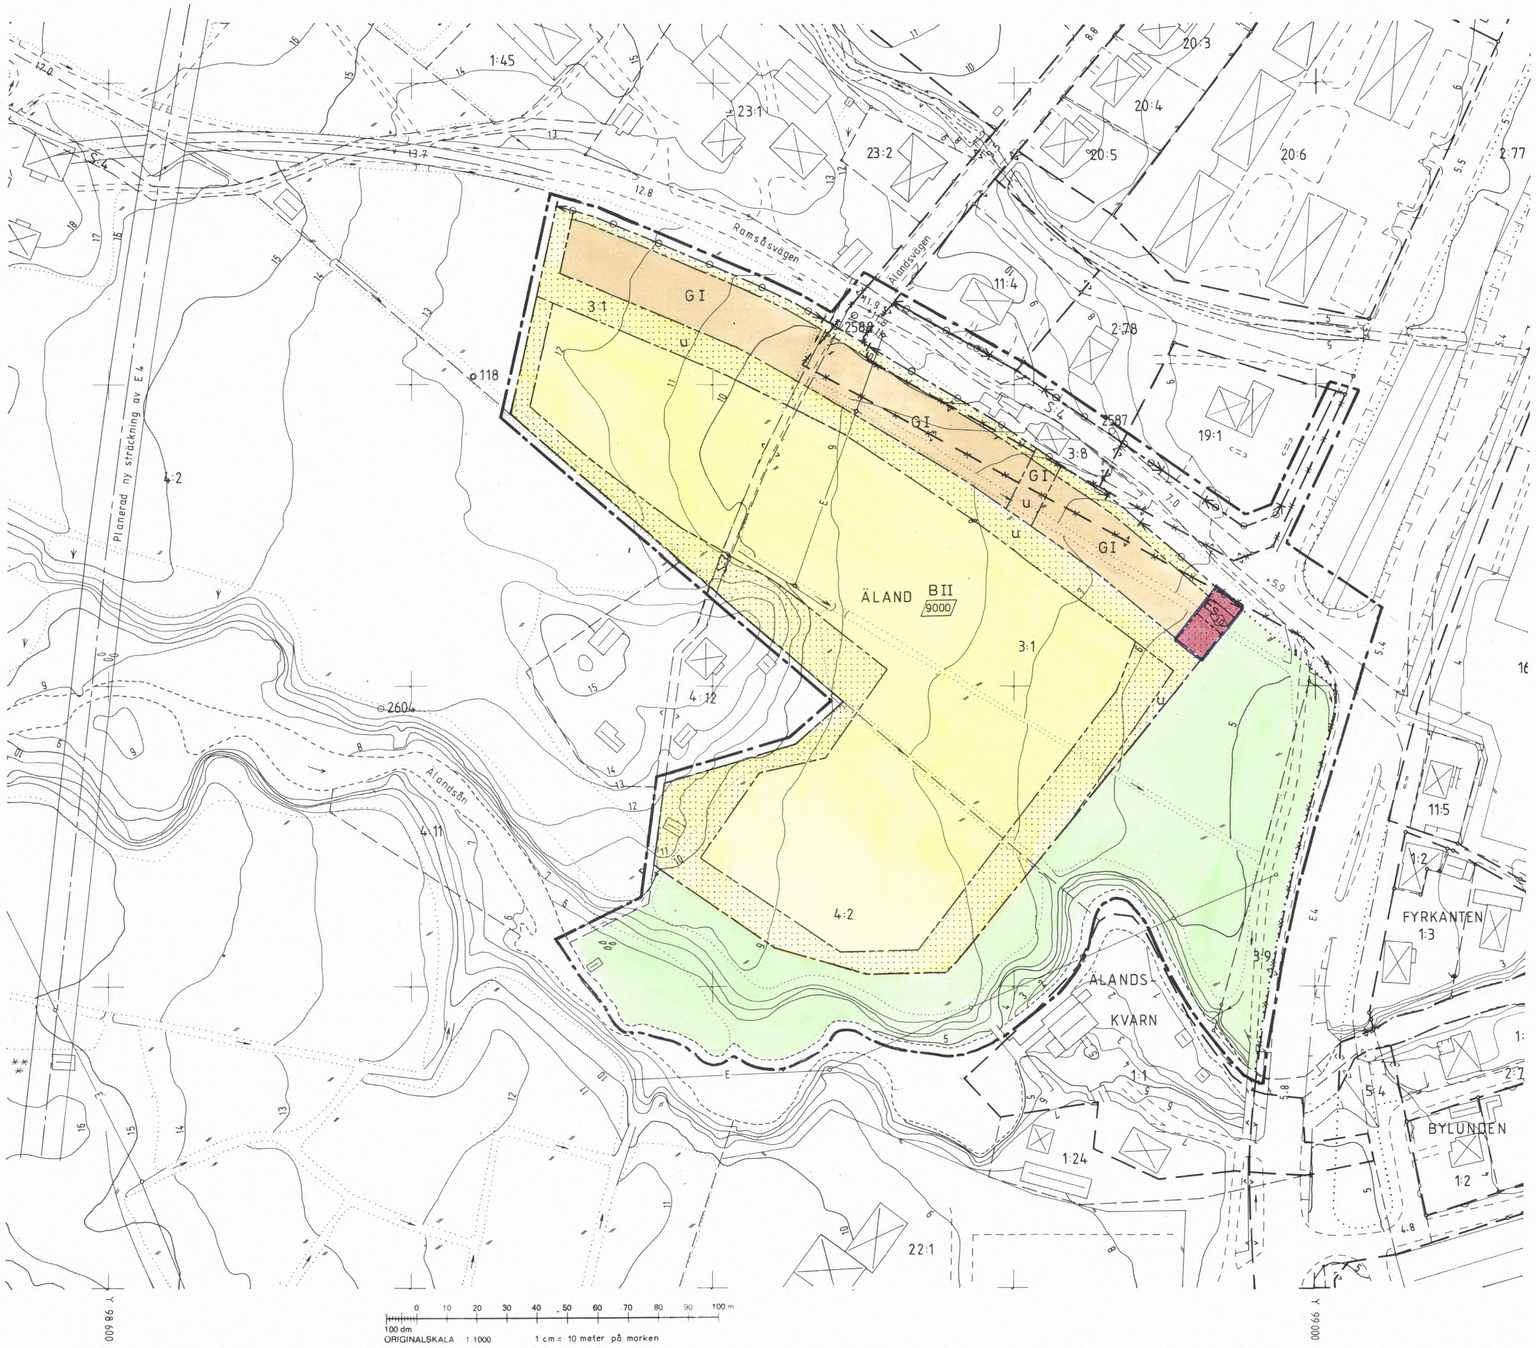

GRUNDKARTA över
ÄLANDS BY

Kommun	Län
Härnösand	Västernorrland

Registerområde
Säbrå

UPPRÄTTAD I AUG 1979

1:e mätningsingenjör

FASTIGHETSREDOVISNINGEN AVSER FÖRHÅLLANDENA 1979-09-30

BETECKNINGAR:

GRUNDKARTA
- FASTIGHETSGRÄNS
- BYGGNADER
- KVARTERSGRÄNS
- VÄG
- SLÄNT
- DIKE
- 5 / 4 NIVÅKURVOR
- 5.4 AVVÄGD GATUHÖJD
- 3:1, 4:2 REGISTERNUMMER FÖR FASTIGHET
- o 2604 POLYGONPUNKT
- + RUTNÄTSPUNKT

STADSPLANEKARTA

A GRÄNSBETECKNINGAR
- STADSPLANEGRÄNS BELÄGEN 3m UTANFÖR FASTSTÄLLELSEOMRÅDET
- OMRÅDESGRÄNS
- BESTÄMMELSEGRÄNS
- GÄLLANDE OMRÅDESGRÄNS AVSEDD ATT UTGÅ
- OMRÅDESGRÄNS FRÅN VILKEN MINDRE AVVIKELSER I VISSA FALL FÅR GÖRAS
- UTFARTSFÖRBUD. TVÄRSTRECK MED PIL MARKERAR FÖRBUDETS SLUT

B OMRÅDESBETECKNINGAR

ALLMÄN PLATS
- GATA
- PARK ELLER PLANTERING

BYGGNADSKVARTER
- B BOSTÄDER
- Es TRANSFORMATORSTATION
- G GARAGE

C ÖVRIGA BETECKNINGAR AVSEDDA ATT FASTSTÄLLAS
- MARK SOM INTE FÅR BEBYGGAS
- u LEDNINGSOMRÅDE
- I, II ANTAL VÅNINGAR
- <0.0> BYGGNADSHÖJD
- /0000/ VÅNINGSYTA I KVADRATMETER
- +00.0 GATUHÖJD

GRÄNS FÖR OMRÅDE SOM UNDANTAGITS FRÅN FASTSTÄLLELSE ENL LÄNSSTYRELSENS BESLUT 1982-02-03

Tillhör Härnösands kommuns byggnadsnämnds protokoll den 25 MAR 1981 § 119
SVEN KAHLSTRÖM

Tillhör Härnösands kommunfullmäktiges protokoll den 14 MAI 1981 § 83
KERSTIN JACOBSSON

1982-02-03
fastställde länsstyrelsen i Västernorrlands län denna ÅTGÄRDEN
Beslutet har enligt 150 § tredje stycket byggnadslagen vunnit laga kraft.
Härnösand 1982-03-18
BIRGITTA KÖLBERG
2280-P82/0203-1

Kopians riktighet med originalet bestyrkes
Härnösand den 22 APR 1982
Kerstin Nordlund

Ingående primärkartblad		
3930: a, b		
Skala	Mätklass	Beteckningsstandard
1:1 000	III	
Koordinatsystem i plan		Koordinatsystem i höjd
0 gon. Till Y-koordinat har adderats 110 000		RH 00
Grundkartans beteckning		
S 122 ÄLANDS BY		

ÄLAND 3:1 m fl
HÄRNÖSANDS KOMMUN
VÄSTERNORRLANDS LÄN
FÖRSLAG TILL STADSPLAN

2280-P82/0203-1

Tillhör länsstyrelsens i Västernorrlands län beslut 1982-02-03
i ärende 11. 282-1470-81
Beslutet har vunnit laga kraft.
1982-04-14
2280-P82/0203-1

BJ KW

HÄRNÖSAND 1982-02-03

S 820203 HÄRNÖSAND 82.02.03