

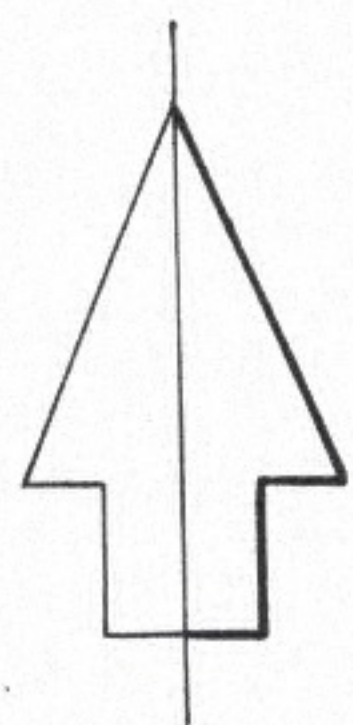


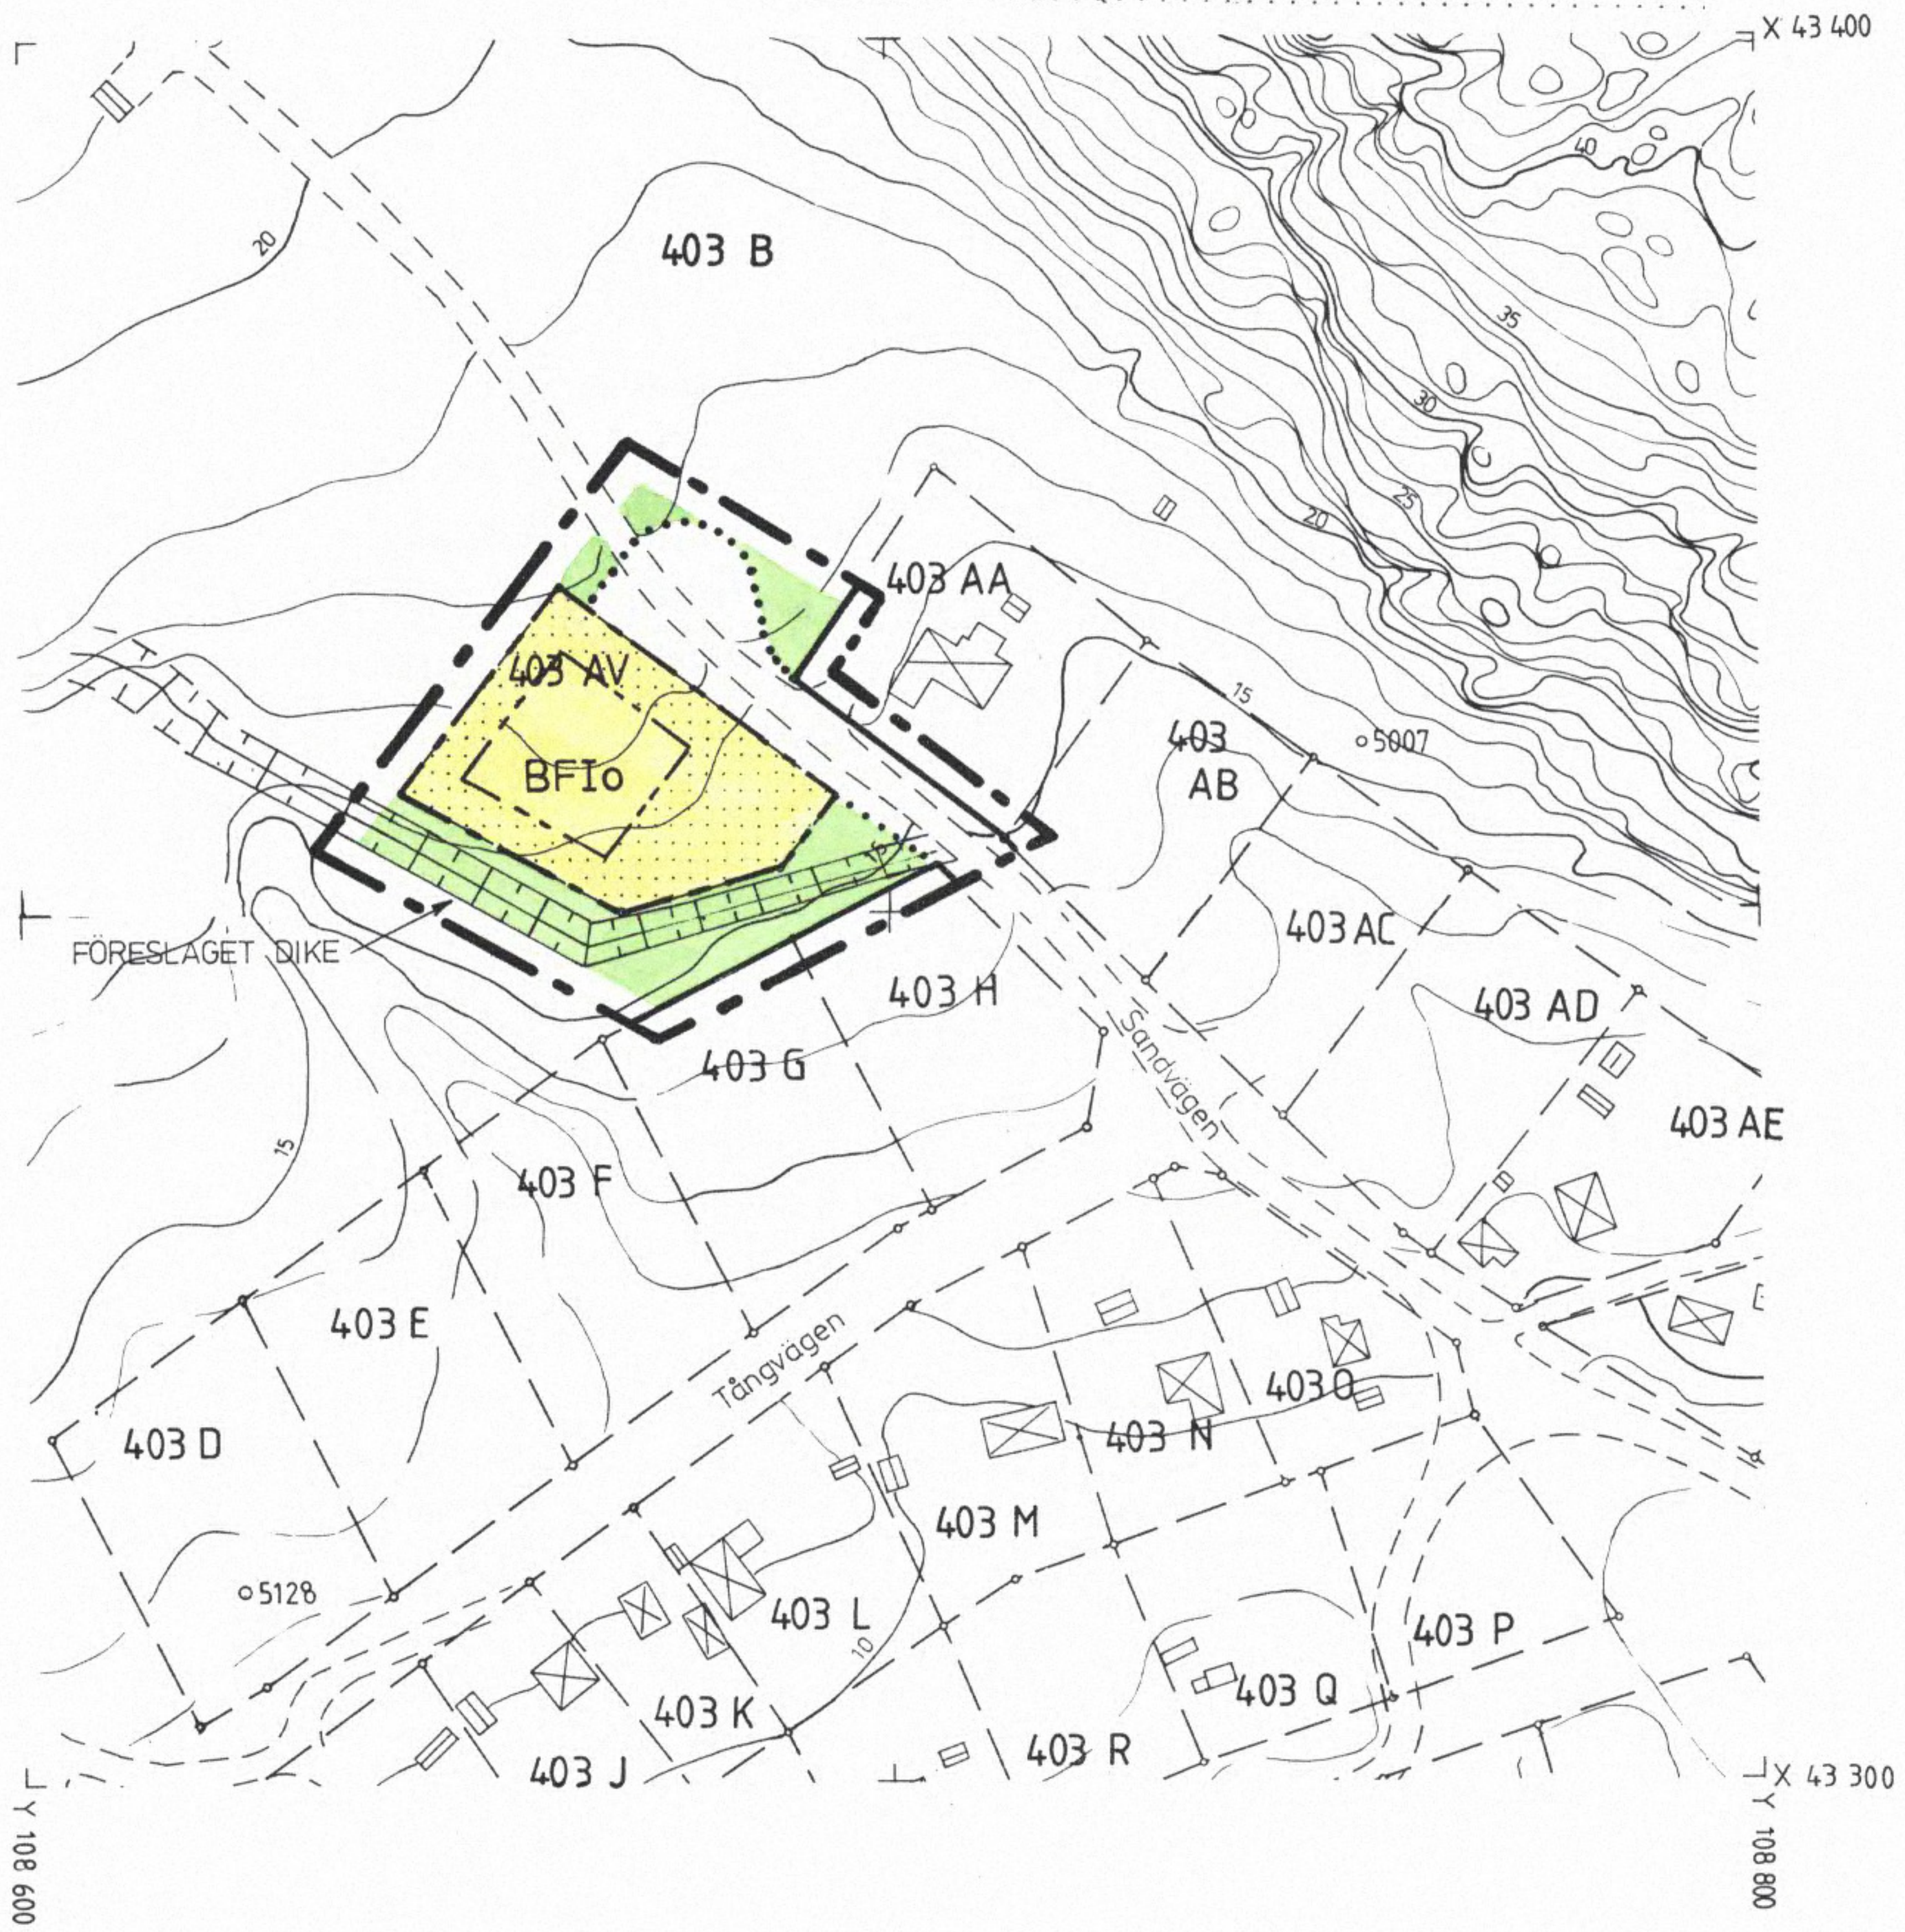

ÖVERSIKTSKARTA  
SKALA 1:10 000

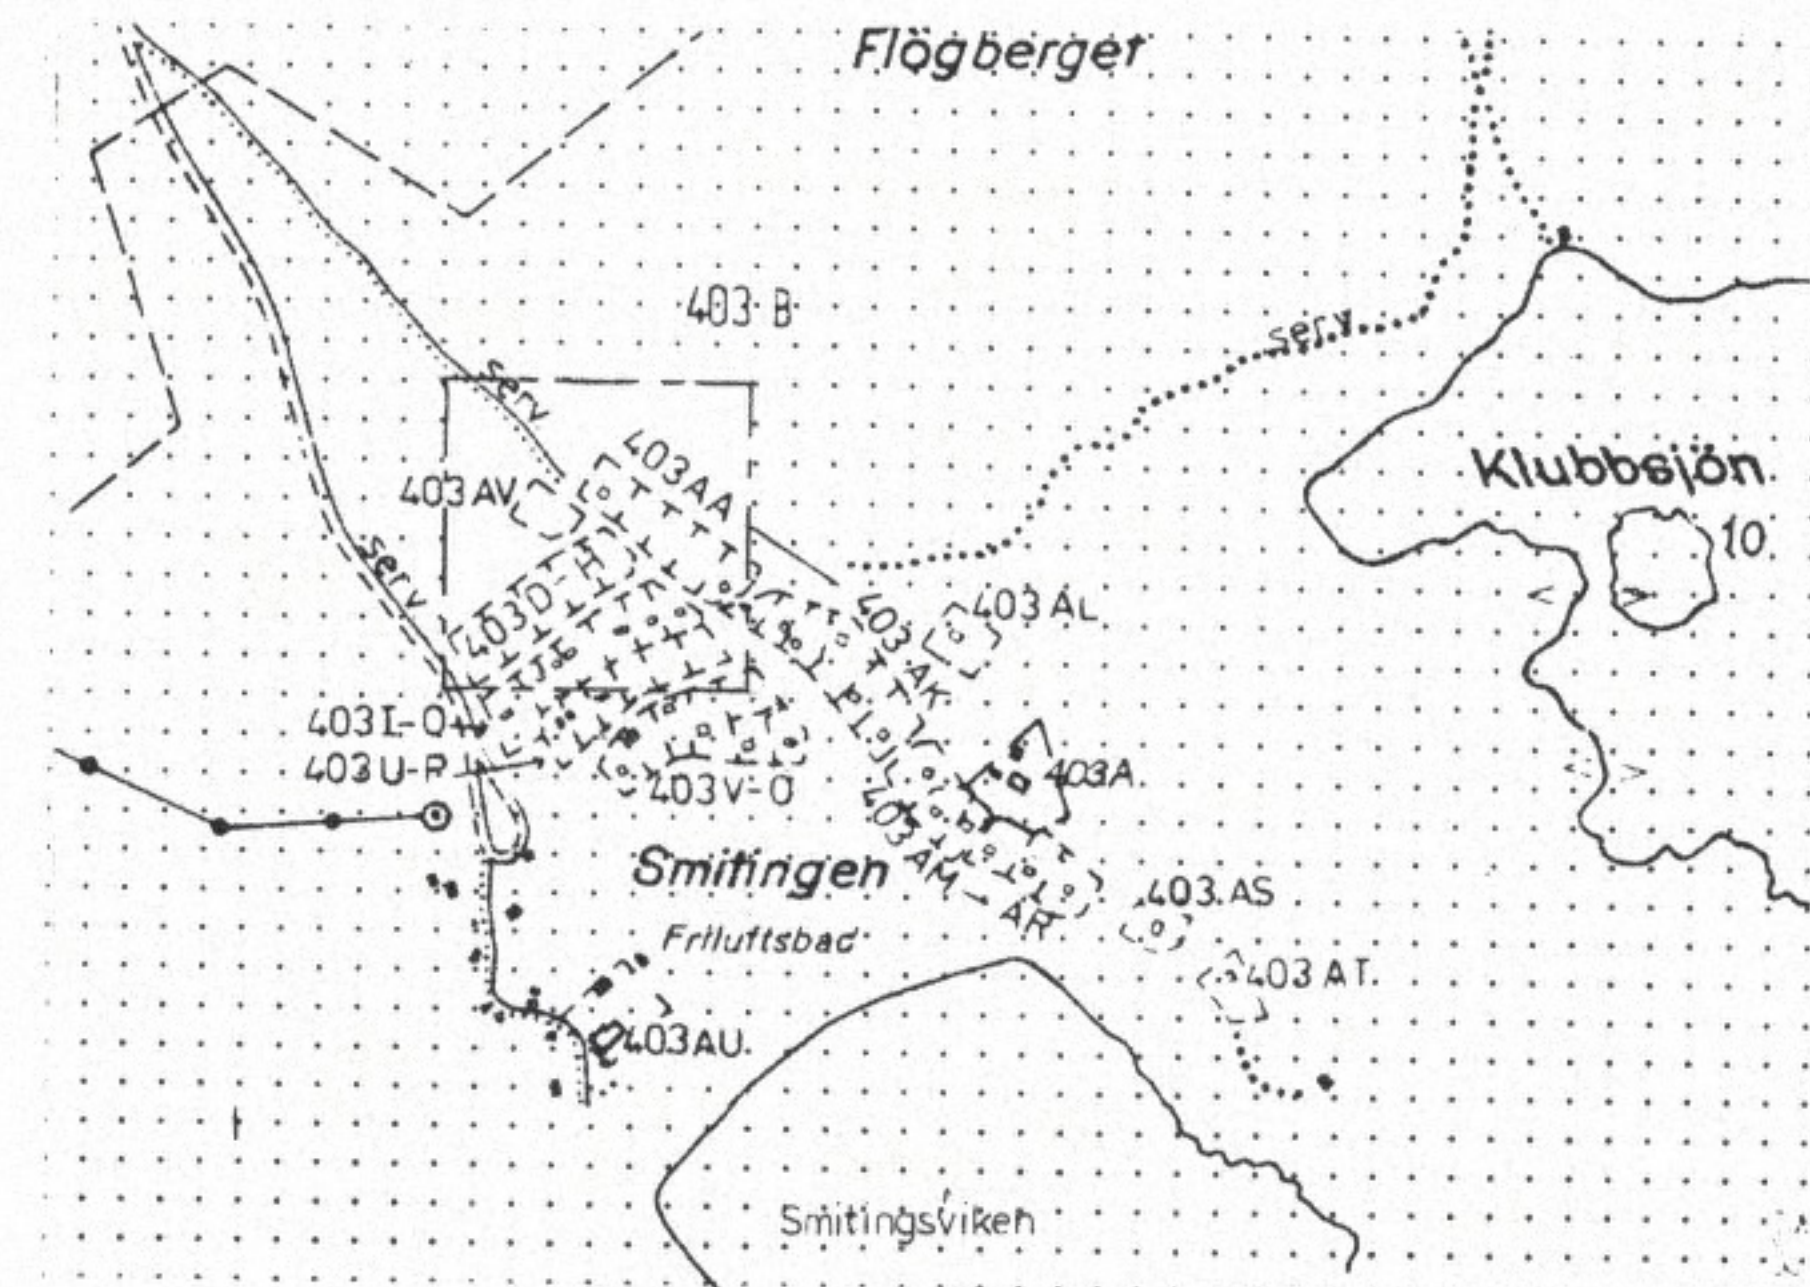

GRUNDKARTA över

**STG 403 AV å H mfl**

|                |                |
|----------------|----------------|
| Kommun         | Län            |
| Härnösand      | Västernorrland |
| Registerområde |                |
| Härnösand      |                |

UPPRÄTTAD I JUNI 1986

*Boris Bylund*  
1:e mätningssingenjör

FASTIGHETSREDOVISNINGEN AVSER FÖRHÅLLANDENA  
1986-06-10

BETECKNINGAR

- Fastighetsgränser m m
- — — — — Kvarteregrän, områdesgrän
  - - - - - Fastighetsgrän
  - ..... Annan grän
  - ..... Servitutsområde
- Byggnader
- [Symbol] Bostadshus respektive uthus karterat efter huslivet
  - [Symbol] Bostadshus respektive uthus karterat efter takkonturen
- Övrigt
- [Symbol] Staket
  - [Symbol] Stenmur
  - [Symbol] Stödmur
  - [Symbol] Häck
  - [Symbol] Väg
  - [Symbol] Gångstig
  - [Symbol] Slänt
  - [Symbol] Dike
  - [Symbol] Strandlinje
  - [Symbol] Vattendrag
  - [Symbol] Ägostagsgrän
  - [Symbol] Trappa
  - [Symbol] Berg i dagen
  - [Symbol] Barrträd respektive lövträd
  - [Symbol] Järnvägsspår
  - [Symbol] Höjdkurva
  - [Symbol] Avvägd höjd
  - [Symbol] Elledning
  - [Symbol] Registreringsnummer för fastighet

Punkter

- ▲ Triangelpunkt
- Polygonpunkt
- Gränspunkt
- + Rutenätspunkt

|                                              |          |                        |
|----------------------------------------------|----------|------------------------|
| Ingående primärkartblad                      |          |                        |
| 4536:d, 4636:b                               |          |                        |
| Skala                                        | Måtklass | Beteckningsstandard    |
| 1:1000                                       | II       | TFA 4.6 B:5            |
| Koordinatsystem i plan                       |          | Koordinatsystem i höjd |
| 0 gon. Till Y-koordinat har adderats 110 000 |          | RH 00                  |
| Grundkartans beteckning                      |          |                        |
| S 162 Smitingen                              |          |                        |

# SMITINGEN, del av HÄRNÖSANDS KOMMUN VÄSTERNORRLANDS LÄN

## FÖRSLAG TILL ÄNDRAD BYGGNADSPLAN

STADSBYGGNADSKONTORET  
UPPRÄTTAD 1986-08-14

HÅKAN STJERNHOLM  
STADSBYGGNADSCHEF

PER-OLOF NORLIN  
STADSPLANEINGENJÖR

BETECKNINGAR

- BYGGNADSPLANEKARTA
- A GRÄNSBETECKNINGAR
- — — — — BYGGNADSPLANEGRÄNS BELÄGEN 3M UTANFÖR FASTSTÄLLESEOMRÅDET
  - — — — — GÄLLANDE OMRÅDESGRÄNS AVSEDD ATT BEHÅLLAS
  - — — — — OMRÅDESGRÄNS
  - — — — — BESTÄMMELSEGRÄNS
  - ..... OMRÅDESGRÄNS FRÅN VILKEN MINDRE AVVIKELSER I VISSA FALL FÅR GÖRAS
- B OMRÅDESBETECKNINGAR
- ALLMÄN PLATS
- [Symbol] PARK ELLER PLANTERING
- BYGGNADSKVARTER
- [Symbol] B BOSTÄDER, FRITIDSBOENDE
- C ÖVRIGA BETECKNINGAR AVSEDDA ATT FASTSTÄLLAS
- [Symbol] MARK SOM INTE FÅR BEBYGGAS
  - F FRISTÅENDE HUS
  - I ANTAL VÅNINGAR
  - O KÄLLARLÖSA HUS

Tillhör Härnösands kommuns byggnadsnämnd  
protokoll den 18 mars 1987 s. 76  
*Vera Mossegård*

Tillhör Härnösands kommunfullmäktiges  
protokoll den 14 maj 1987 s. 55  
*Ingrid Norrgård*

1988-11-22  
fastställd i länsstyrelsen i Västernorrlands län  
denna ändring av byggnadsplan  
Beslutet har enligt 150 § tredje stycket bygg-  
nadslagen vunnit laga kraft.  
Härnösand 1988-11-23  
*M.B. Öberg*  
2280-P88/1122-1

SMITINGEN, del av  
HÄRNÖSANDS KOMMUN  
VÄSTERNORRLANDS LÄN  
FÖRSLAG TILL ÄNDRAD BYGGNADSPLAN

Kopians riktighet med original  
bestyrkes:  
Härnösand den 21 dec 1988  
*Ulla Skerfving*

2280-P88/1122/1