



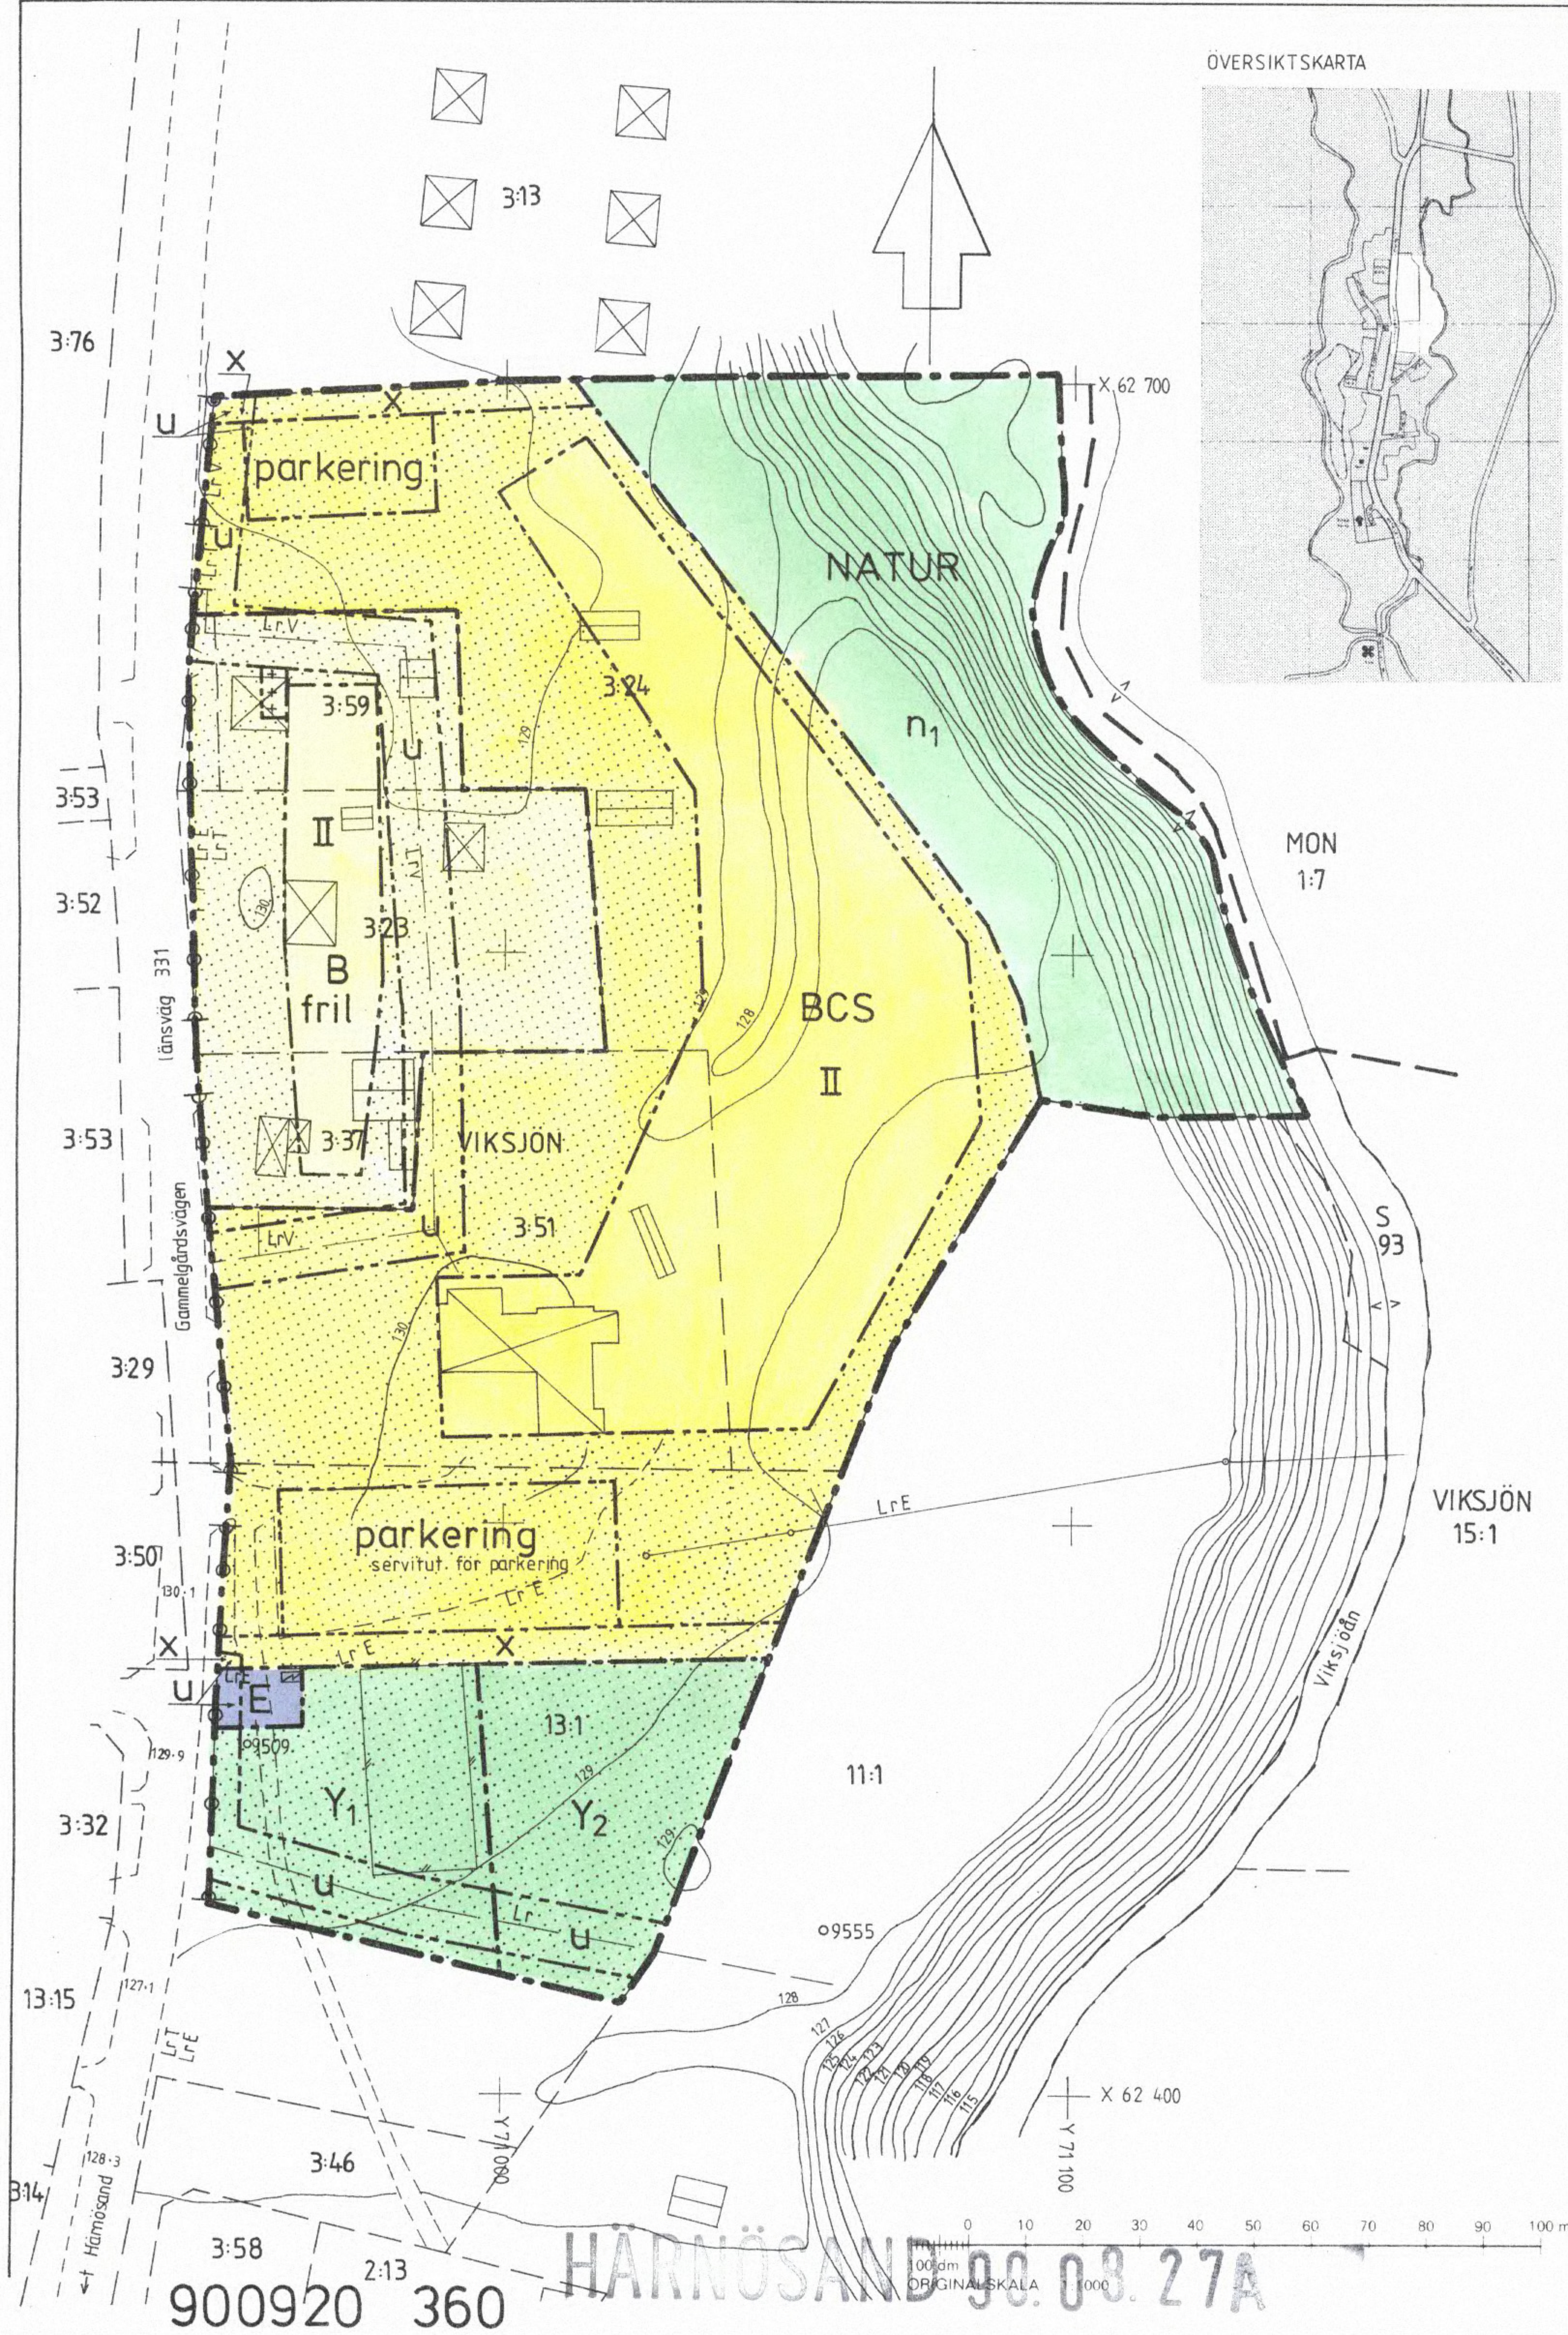

ÖVERSIKTSKARTA

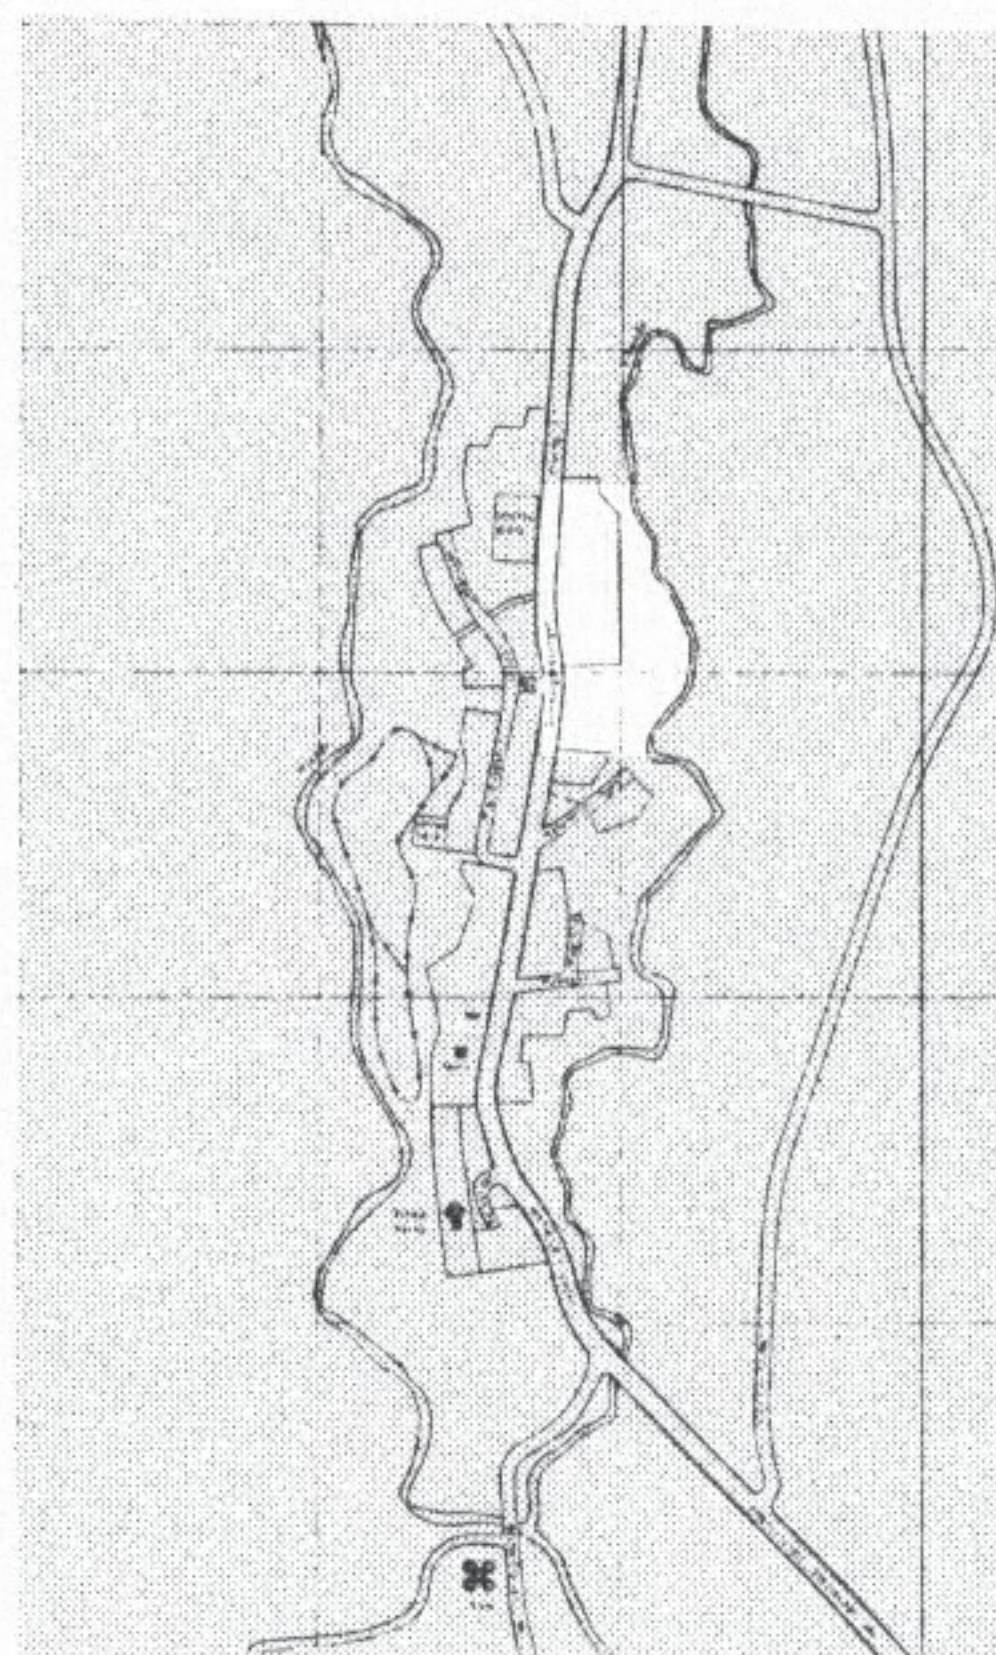

GRUNDKARTA över

VIKSJÖN 3:24

Kommun	Län
Härnösand	Västernorrland
Registerområde	
Härnösand	

UPPRÄTTAD 1 MARS 1990

Bertil Bylund
Mätningsschef

FASTIGHETSREDOVISNINGEN AVSER FÖRHÅLLANDENA
1990-03-23

BETECKNINGAR

Fastighetsgräns m m

— —	Registerområdesgräns
— — —	Traktgräns
— — —	Fastighetsgräns
.....	Annan gräns

Byggnader

	Bostadshus resp uthus
	Karaterat efter husvärd
	Bostadshus resp uthus
	Karaterat efter takkonturen
	Skärmtak
	Transformatorbyggnad

Detaljer

	Stödmur
	Väg
	Stänt
	Dike
	Järnvägsspår
	Nivåkurva
	Elladning
	Registernummer för fastighet

Punkter

	Triangelpunkt
	Stämpunkt i plan
	Stämpunkt i höjd
	Gränspunkt
	Rutnätspunkt

Ingående fastighetskarta		
18 726		
Skala	Måtklass	Beteckningsstandard
1:1000	II	TFA 4.6 B:5
Koordinatsystem i plan		Koordinatsystem i höjd
0 gon. Till Y-koordinat		RH 00
har adderats 110 000		
Grundkartans beteckning		
S 197 VIKSJÖN		

BETECKNINGAR

Följande gäller inom områden med nedanstående beteckningar.
Där beteckning saknas gäller bestämmelsen inom hela planområdet.
Endast angiven användning och utformning är tillåten.

GRÄNSBETECKNINGAR

— • — • —	Gräns för planområdet
— - - - -	Användningsgräns
— - - - -	Egenskapsgräns

MARKANVÄNDNING

ALLMÄNNA PLATSER

NATUR Naturområde

KVARTERSMARK

B	Bostäder
BCS	Bostäder, service, barnstuga, skola, samlingssal
E	Transformatorkiosk
Y ₁	Idrott, tennisbana
Y ₂	Idrott, bollplan

BEGRENSNINGAR AV MARKENS BEBYGGANDE

.....	Marken får inte bebyggas
++++++	Marken får endast bebyggas med uthus och garage
u	Marken skall vara tillgänglig för allmänna underjordiska ledningar
x	Marken skall vara tillgänglig för allmän gångtrafik

MARKENS ANORDNANDE

n ₁	Träd och markvegetation skall bevaras
parkering	Parkeringsplats skall finnas
— o —	Utfart får inte anordnas

UTFORMNING

II	Högsta antal våningar
fril	Endast friliggande hus

GENOMFÖRANDETID

Genomförandetiden är 10 år från den dag planen vunnit laga kraft

ANTAGANDEHANDLING

Handlingarna består av:
Plankarta med bestämmelser
Illustration
Planbeskrivning
Genomförandebeskrivning
Fastighetstörteckning
Grundkarta
Samrådsredogörelse
Geoteknisk undersökning
Utlåtande efter utställning

Kopians riktighet med originalet

bestyrkes:
Härnösand den 27 dec 1990

Kerstin Westlund

DETALJPLAN FÖR VIKSJÖ, servicecentrum HÄRNÖSANDS KOMMUN

PLAN- OCH BYGGKONTORET 1990-05-22, rev 1990-06-21

Håkan Stjernholm
Håkan Stjernholm
Stadsbyggnadschef

Anders Westerdahl
Anders Westerdahl
Planarkitekt

Antagen av BN 1990-08-27

Laga kraft 1990-09-20

2280-P90/0827/1