


Karta upprättad genom kopiering och komplettering av stadsplane-karta för kv Tullen fastställd 1979-10-08 och använd vid upprättande av förslag till

DETALJPLAN FÖR Kv TULLEN HÄRNÖSANDS KOMMUN

PLAN- OCH BYGGKONTORET 1990-11-22, rev 1991-02-14

Håkan Stjernholm
Stadsbyggnadschef

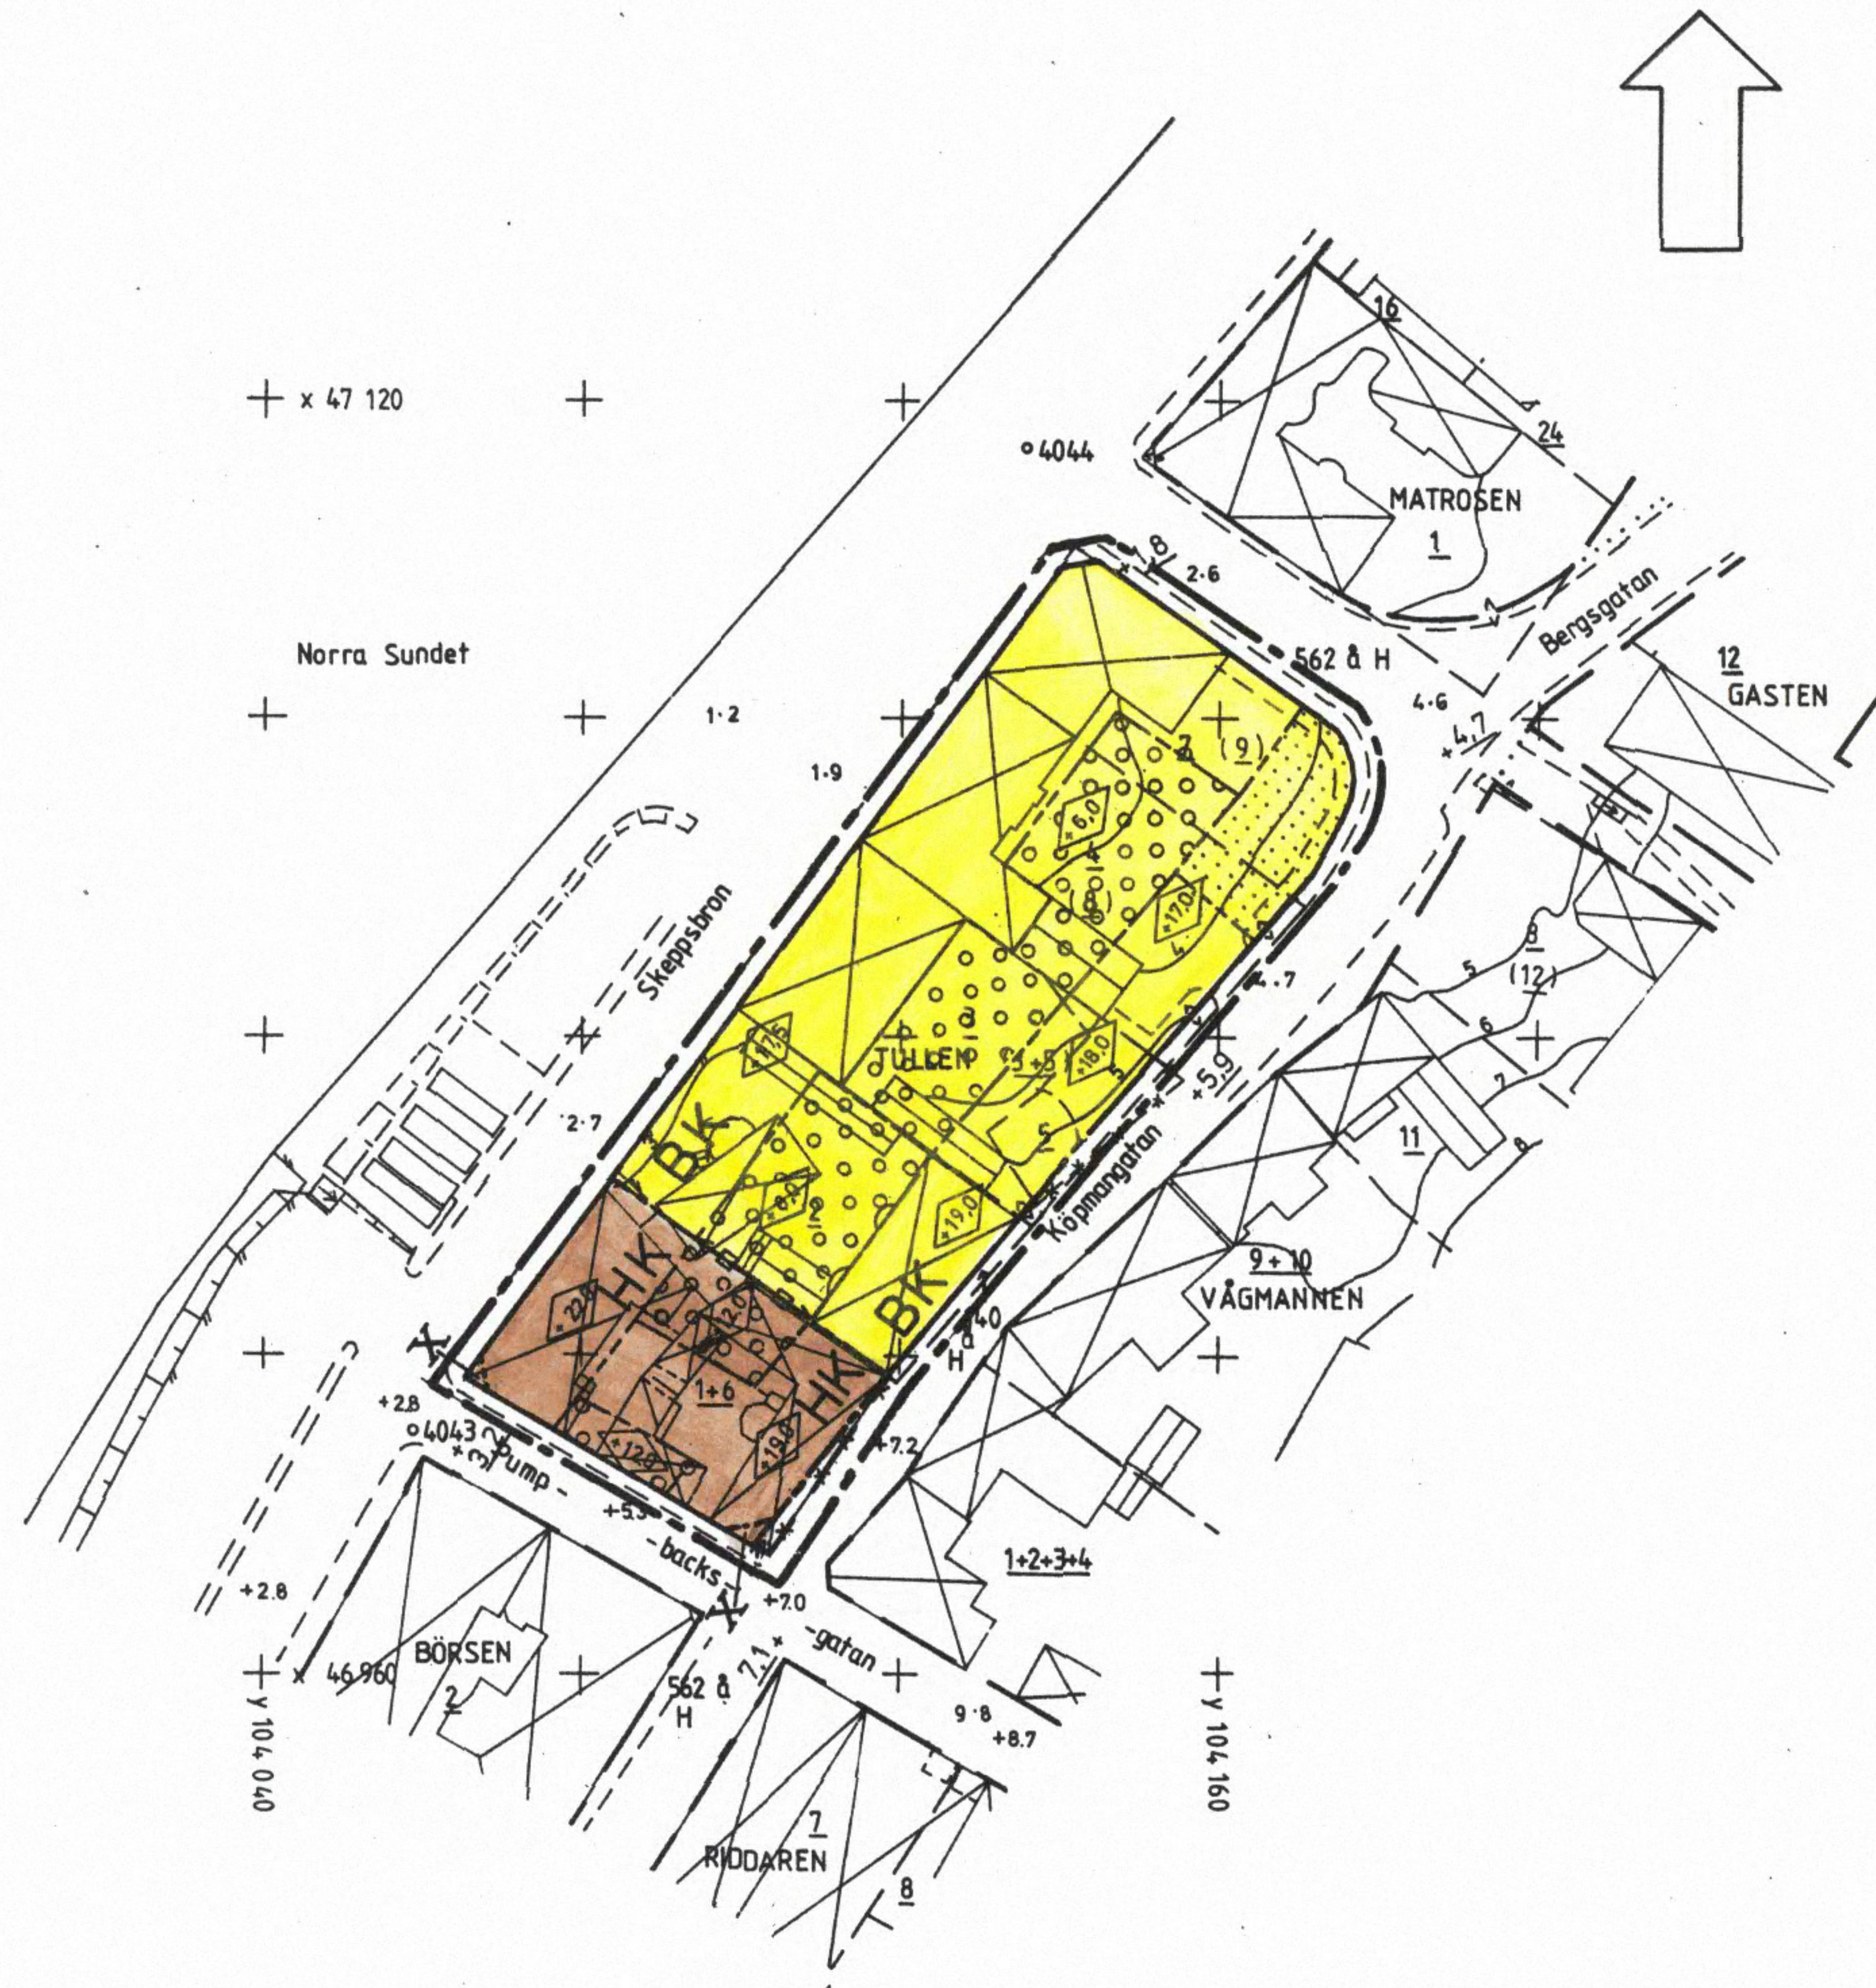

BETECKNINGAR:

GRUNDKARTA

	FASTIGHETSGRÄNS
	BYGGNADER
	SLÄNT
	STAKET
	NIVÅKURVOR
	AVVÄGD GATUHÖJD
	REGISTERNUMMER FÖR FASTIGHET
	POLYGONPUNKT
	RUTNÄTSPUNKT

PLANBESTÄMMELSER

A GRÄNSBETECKNINGAR

	GRÄNS BELÄGEN 3 M UTANFÖR PLANOMRÅDET
	GÄLLANDE OMRÅDESGRÄNS AVSEDD ATT BEHÅLLAS
	GÄLLANDE OMRÅDESGRÄNS AVSEDD ATT UTGÅ OMRÅDESGRÄNS
	BESTÄMMELSEGRÄNS
	OMRÅDESGRÄNS MED FÖNSTERRÄTT I TOMTGRÄNS

B KVARTERSMARK

	HANDEL, KONTOR
	BOSTÄDER, KONTOR

C BEGRÄNSNING AV MARKENS BEBYGGANDE

	MARK SOM INTE FÅR BEBYGGAS
	ÖVERBYGGD GÅRD OCH ANNAN TERRASSBYGGNAD
	MARK TILLGÄNGLIG FÖR ALLMÄN GÅNGTRAFIK
	GÄLLANDE GATUHÖJD
	BYGGNADSHÖJD RÄKNAD FRÅN GRUNDKARTANS NOLLPLAN

D ADMINISTRATIVA BESTÄMMELSER

GENOMFÖRANDETIDEN ÄR 5 ÅR FRÅN DEN DAG PLANEN VUNNIT LAGA KRAFT
TOMTINDELNING FASTSTÄLLD 1928-08-24

ANTAGANDEHANDLING

Handlingarna består av:
Plankarta med bestämmelser
Planbeskrivning
Genomförandebeskrivning
Fastighetsförteckning med registerkarta
Samrådsredogörelse
Utlåtande efter utställning

DETALJPLAN FÖR Kv TULLEN HÄRNÖSANDS KOMMUN

Antagen av BN 1991-04-15

Laga kraft 1991-05-08

2280-P91/0415/1

EF

SKALA 1:1000

HÄRNÖSAND 91.04.15

910508 366

Kopierna överensstämmer med
originalen intygas
Härnösand den 5 AUG 1991
Ewa Fällgren