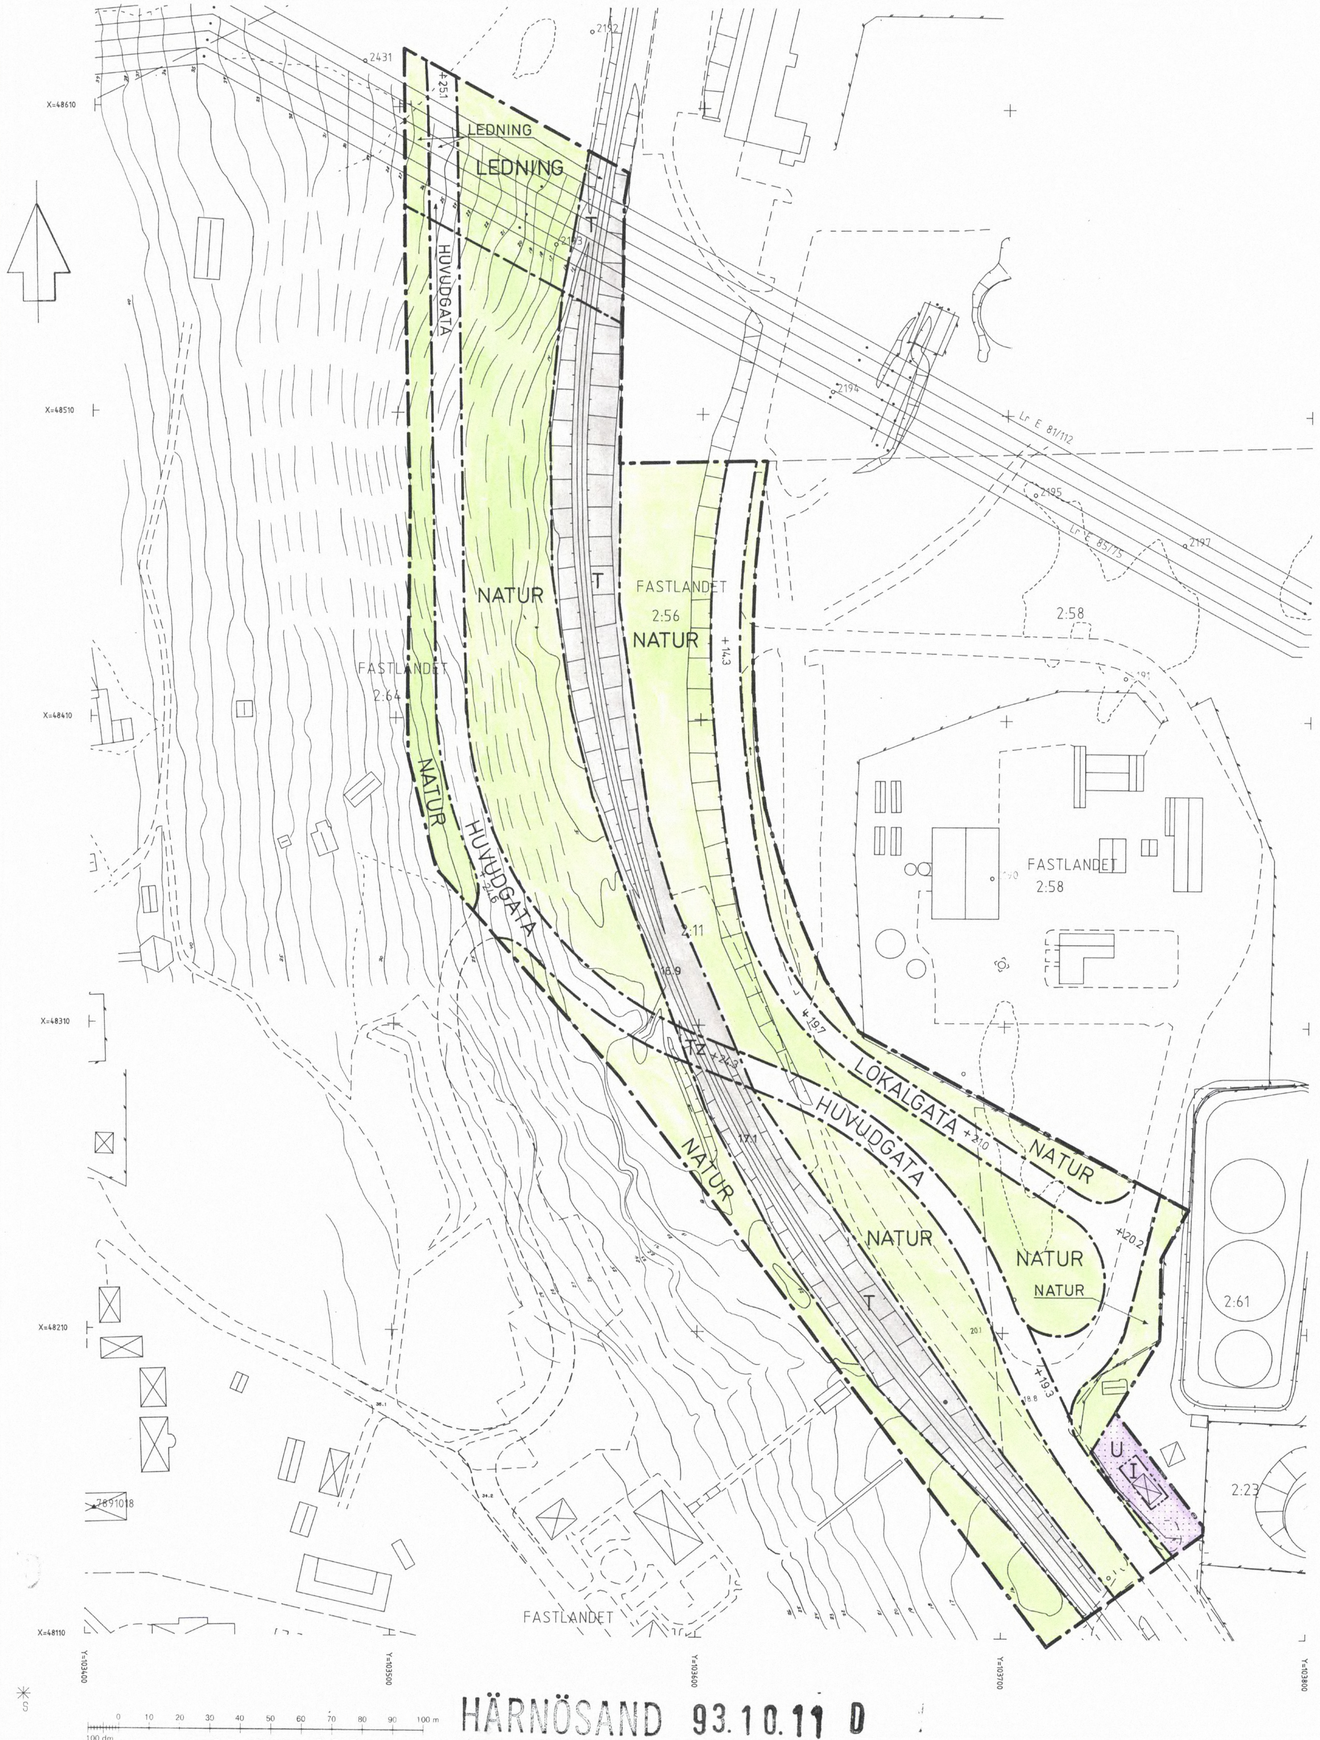

DNR 18 / 1992

GRUNDKARTA över

FASTLANDET 2:64 del av

Kommun	Lan
Härnösand	Västernorrland
Registerområde	
Härnösand	

UPPRÄTTAD I APRIL 1992

Bahil Bylund
Mätningschef

FASTIGHETSREDOVISNINGEN AVSER FORHÅLLANDENA
1992 04 02

BETECKNINGAR

Fastighetsgränser m m

- Fastighetsgräns
- serv. Lr — Servitut resp ledningsrätt

Byggnader

- Bostadshus respektive uthus karterat efter huslivet
- Bostadshus respektive uthus karterat efter takkonturen
- Skärmtak
- Transformatorbyggnad

Övrigt

- Staket
- Stenmur
- Stödmur
- Häck
- Väg
- Gångstig
- Slänt
- Dike
- Strandlinje
- Vattendrag
- Järnvägsspår
- 47 — Höjdkurva
- 33.4 — Avvägd höjd
- E — Elledning
- S. 2.290 — Registernummer för fastighet

Punkter

- Triangelpunkt
- Polygonpunkt
- Gränspunkt
- Rutnätspunkt

PLANBESTÄMMELSER

Följande gäller inom områden med nedanstående beteckningar.
Där beteckning saknas gäller bestämmelsen inom hela planområdet.
Endast angiven användning och utformning är tillåten.

GRÄNSBETECKNINGAR

- Gräns för planområdet
- Användningsgräns
- Egenskapsgräns

ANVÄNDNING AV MARK

Allmänna platser

HUVUDGATA	Trafik mellan områden
LOKALGATA	Lokaltrafik
NATUR	Naturområde

Kvartersmark

T	Trafik, Järnväg
U	Lager

UTFORMNING AV ALLMÄNNA PLATSER

+0,0	Föreskriven höjd över nollplanet

BEGRÄNSNINGAR AV MARKENS BEBYGGANDE

	Marken får inte bebyggas
z	Marken får byggas över med bro för allmän gatutrafik
LEDNING	Marken skall vara tillgänglig för allmän luftledning

UTFORMNING

I	Högsta antal våningar

ADMINISTRATIVA BESTÄMMELSER

Genomförandetiden är 5 år från den dag planen vinner laga kraft

ANTAGANDEHANDLING

Handlingarna består av:
Plankarta med bestämmelser (1:1000)
Planbeskrivning
Genomförandebeskrivning
Fastighetsförteckning
Grundkarta
Samrådsredogörelse
Miljökonsekvensbeskrivning
Markplaneringsritning
Utlåtande

Ingående primärkartblad		
4133:32, 42		
Skala	Matklass	Beteckningsstandard
1:1000	II	TFA 4.6 B:5
Koordinatsystem i plan		Koordinatsystem i höjd
0 gon. Till Y-koordinat har adderats 110 000		RH 00
Grundkartans beteckning		
S 224 HAMNLEDEN		

Kopiens överensstämmelse med originalet intygas:
Härnösand den 30 okt. 94
Rosten Wiklund

DETALJPLAN FÖR
HAMNLEDEN

HÄRNÖSANDS KOMMUN

PLAN- OCH BYGGKONTORET 1993-02-08, rev 1993-05-17

Håkan Stjernholm
Håkan Stjernholm
Stadsbyggnadschef

Torsten Bäckman
Torsten Bäckman
Stadsplanearkitekt

Godkänd av BN 1993-08-23

Antagen av KF 1993-10-11

Laga kraft 1993-11-11

KW

HÄRNÖSAND 93.10.11 D

93 1111 390

HÄRNÖSAND 1993-10-11 D