



Dnr 92/1993

GRUNDKARTA över Kv RÄFSAN

Kommun Härnösand	Län Västernorrland
Registerområde Härnösand	

UPPRÄTTAD I JANUARI 1994

Bertil Björklund
Mättningschef

FASTIGHETSREDOVISNINGEN AVSER FÖRHÅLLANDENA
1994-01-15

BETECKNINGAR

Fastighetsgränser m m

---	Traktgräns
---	Fastighetsgräns
5, 2:290, s	Registreringsnummer för fastighet, samfällighet
Lr, gä, serv	Ledningsrätt, gemensamhetsanläggning, servitut

Byggnader

[Symbol]	Industribyggnad
[Symbol]	karterad efter takkonturen
[Symbol]	Bostadshus respektive uthus
[Symbol]	karterat efter takkonturen
[Symbol]	Skärmtak
[Symbol]	Transformatorbyggnad

Övrigt


[Symbol]	Staket
[Symbol]	Stenmur
[Symbol]	Stödmur
[Symbol]	Häck
[Symbol]	Gata, väg
[Symbol]	Gångstig
[Symbol]	Slänt
[Symbol]	Dike
[Symbol]	Strandlinje
[Symbol]	Vattendrag
[Symbol]	Järnvägsspår
[Symbol]	Nivåkurva
33,5	Avvägd höjd
E	Elledning

Punkter

[Symbol]	Triangelpunkt
[Symbol]	Polygonpunkt
[Symbol]	Fixpunkt
[Symbol]	Rutnät

Fastighetskarta		
4334:22,23,32,33		
Skala	Mätklass	
1:1000	II	
Koordinatsystem i plan		Koordinatsystem i höjd
0 gon 38, 69, Y= +110 000		RH 00
Grundkartans beteckning		
S 238 RÄFSAN		

SKALA 1:1000

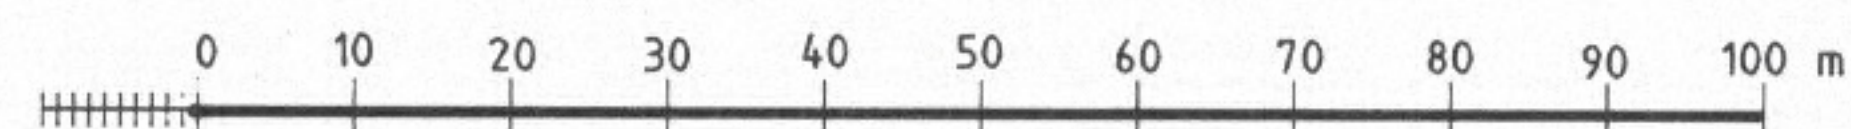

2280-P95/0213/1

PLANBESTÄMMELSER

Följande gäller inom områden med nedanstående beteckningar. Där beteckning saknas gäller bestämmelsen inom hela planområdet. Endast angiven användning och utformning är tillåten.

GRÄNSBETECKNINGAR

[Symbol]	gräns för planområdet även användningsgräns
[Symbol]	egenskapsgräns

ANVÄNDNING AV MARK

Kvartersmark
G Bilservice

BEGRÄNSNINGAR AV MARKENS BEBYGGANDE

[Symbol] Marken får inte bebyggas

MARKENS ANORDNANDE

Utfart
[Symbol] Utfart får inte anordnas

UTFORMNING

[Symbol] Högsta byggnadshöjd i meter

ADMINISTRATIVA BESTÄMMELSER

Genomförandetid
Genomförandetiden slutar 10 år efter det att planen vunnit laga kraft.

HANDLINGAR

Plankarta med bestämmelser
Illustration på plankarta
Planbeskrivning
Genomförandebeskrivning
Fastighetsförteckning
Samrådsredogörelse
Utlåtande efter utställning

DETALJPLAN FÖR KV RÄFSAN M FL HÄRNÖSANDS KOMMUN

PLAN- OCH BYGGKONTORET 1994-09-19



Claes Rogander
Claes Rogander
Stadsbyggnadschef

Per-Olov Norlin
Per-Olov Norlin
Handläggare

Antagen av KF 1995-02-13

Laga kraft 1995-05-21

EF

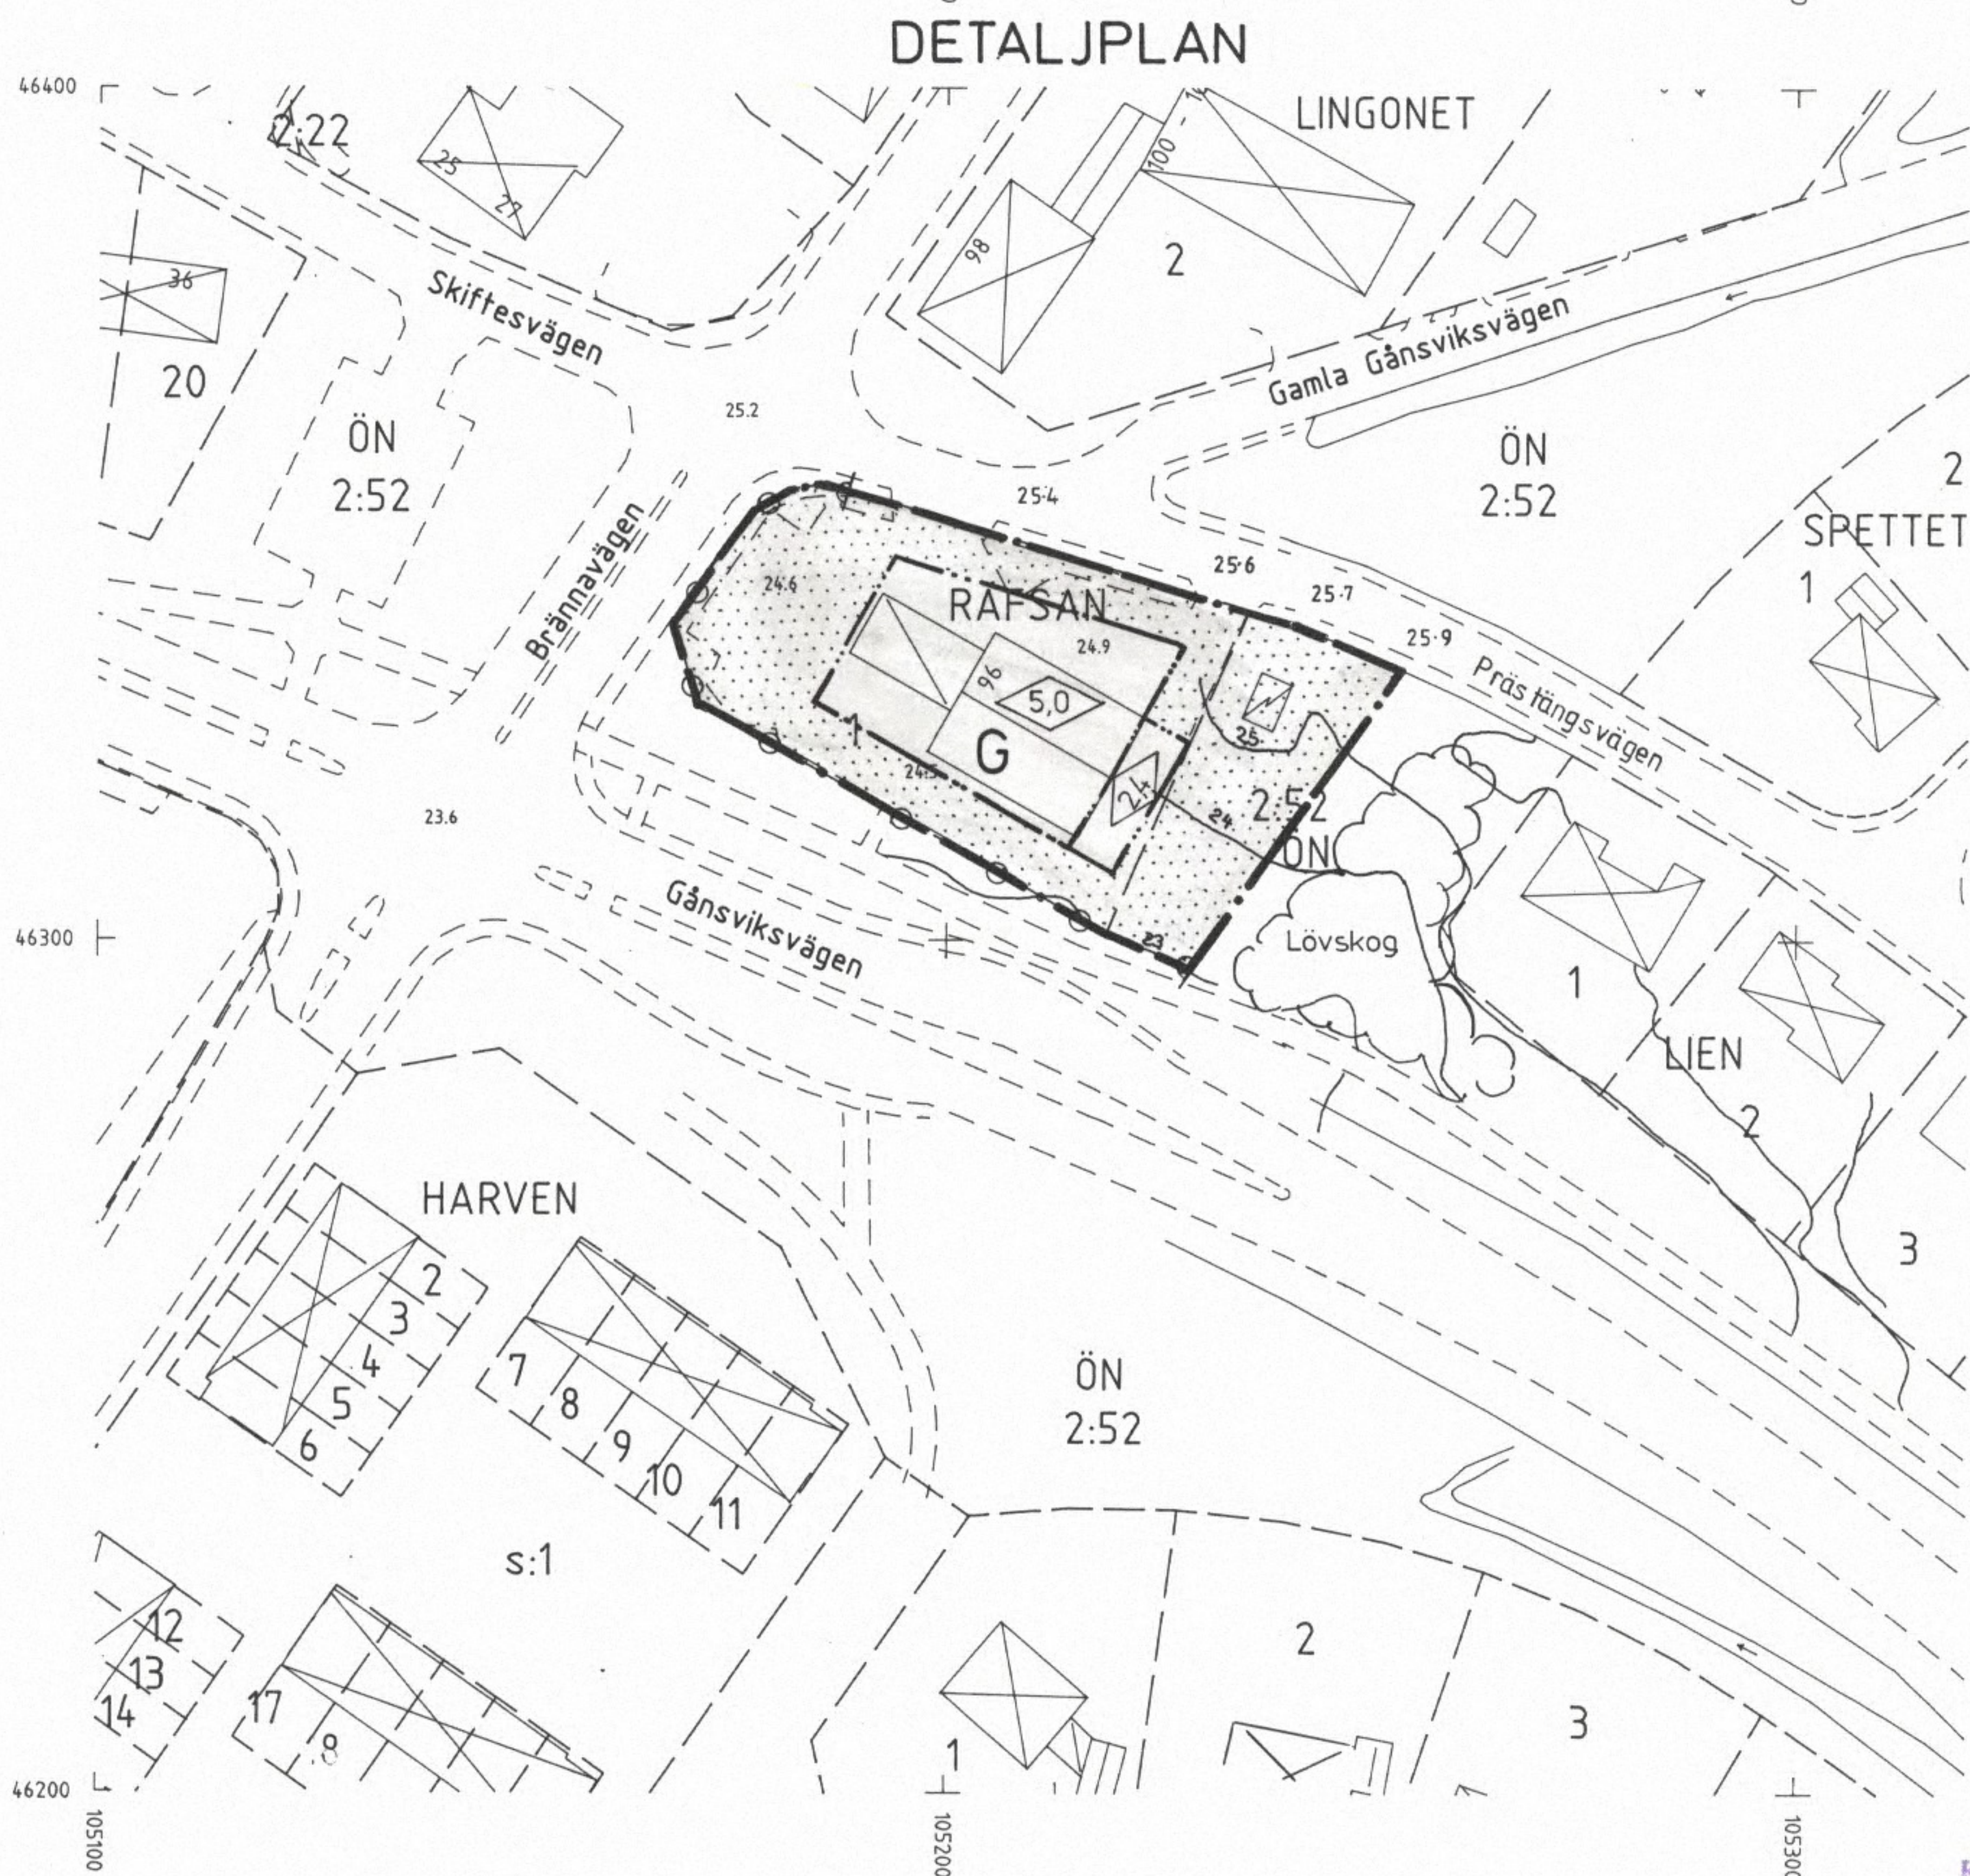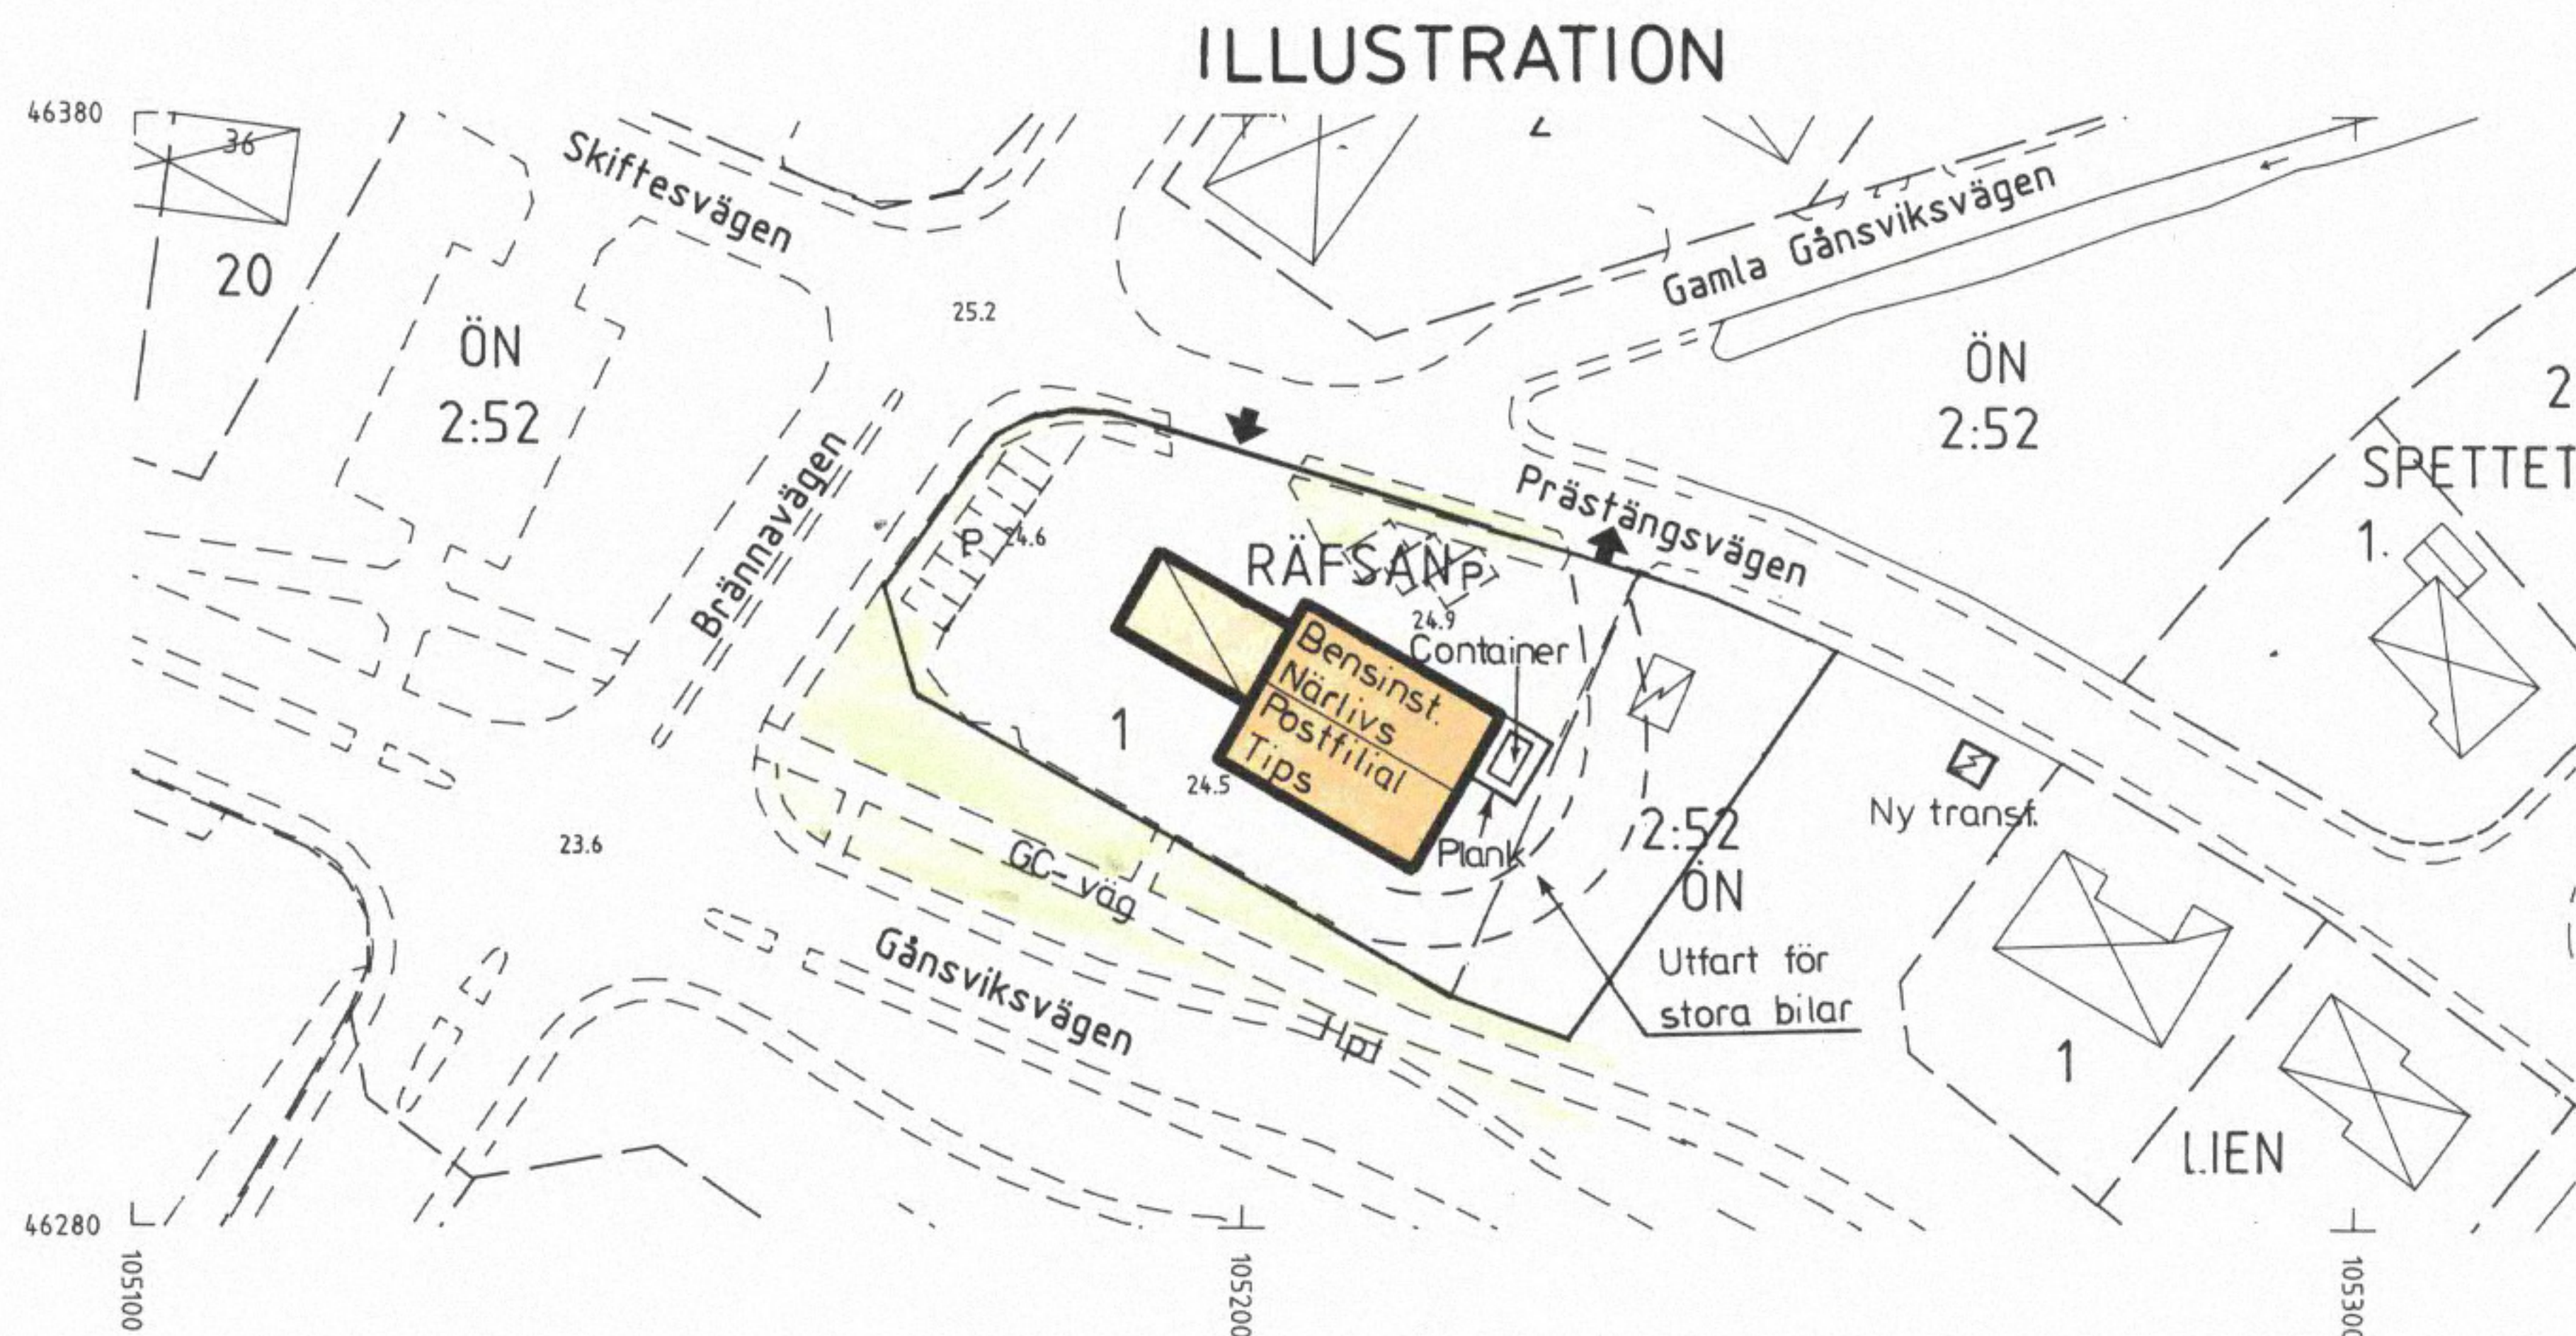

Kopians överensstämmelse med
originalet intygas:
Härnösand den 950218.....
Eva Fällgren

HÄRNÖSAND 95.02.13

950521 394