



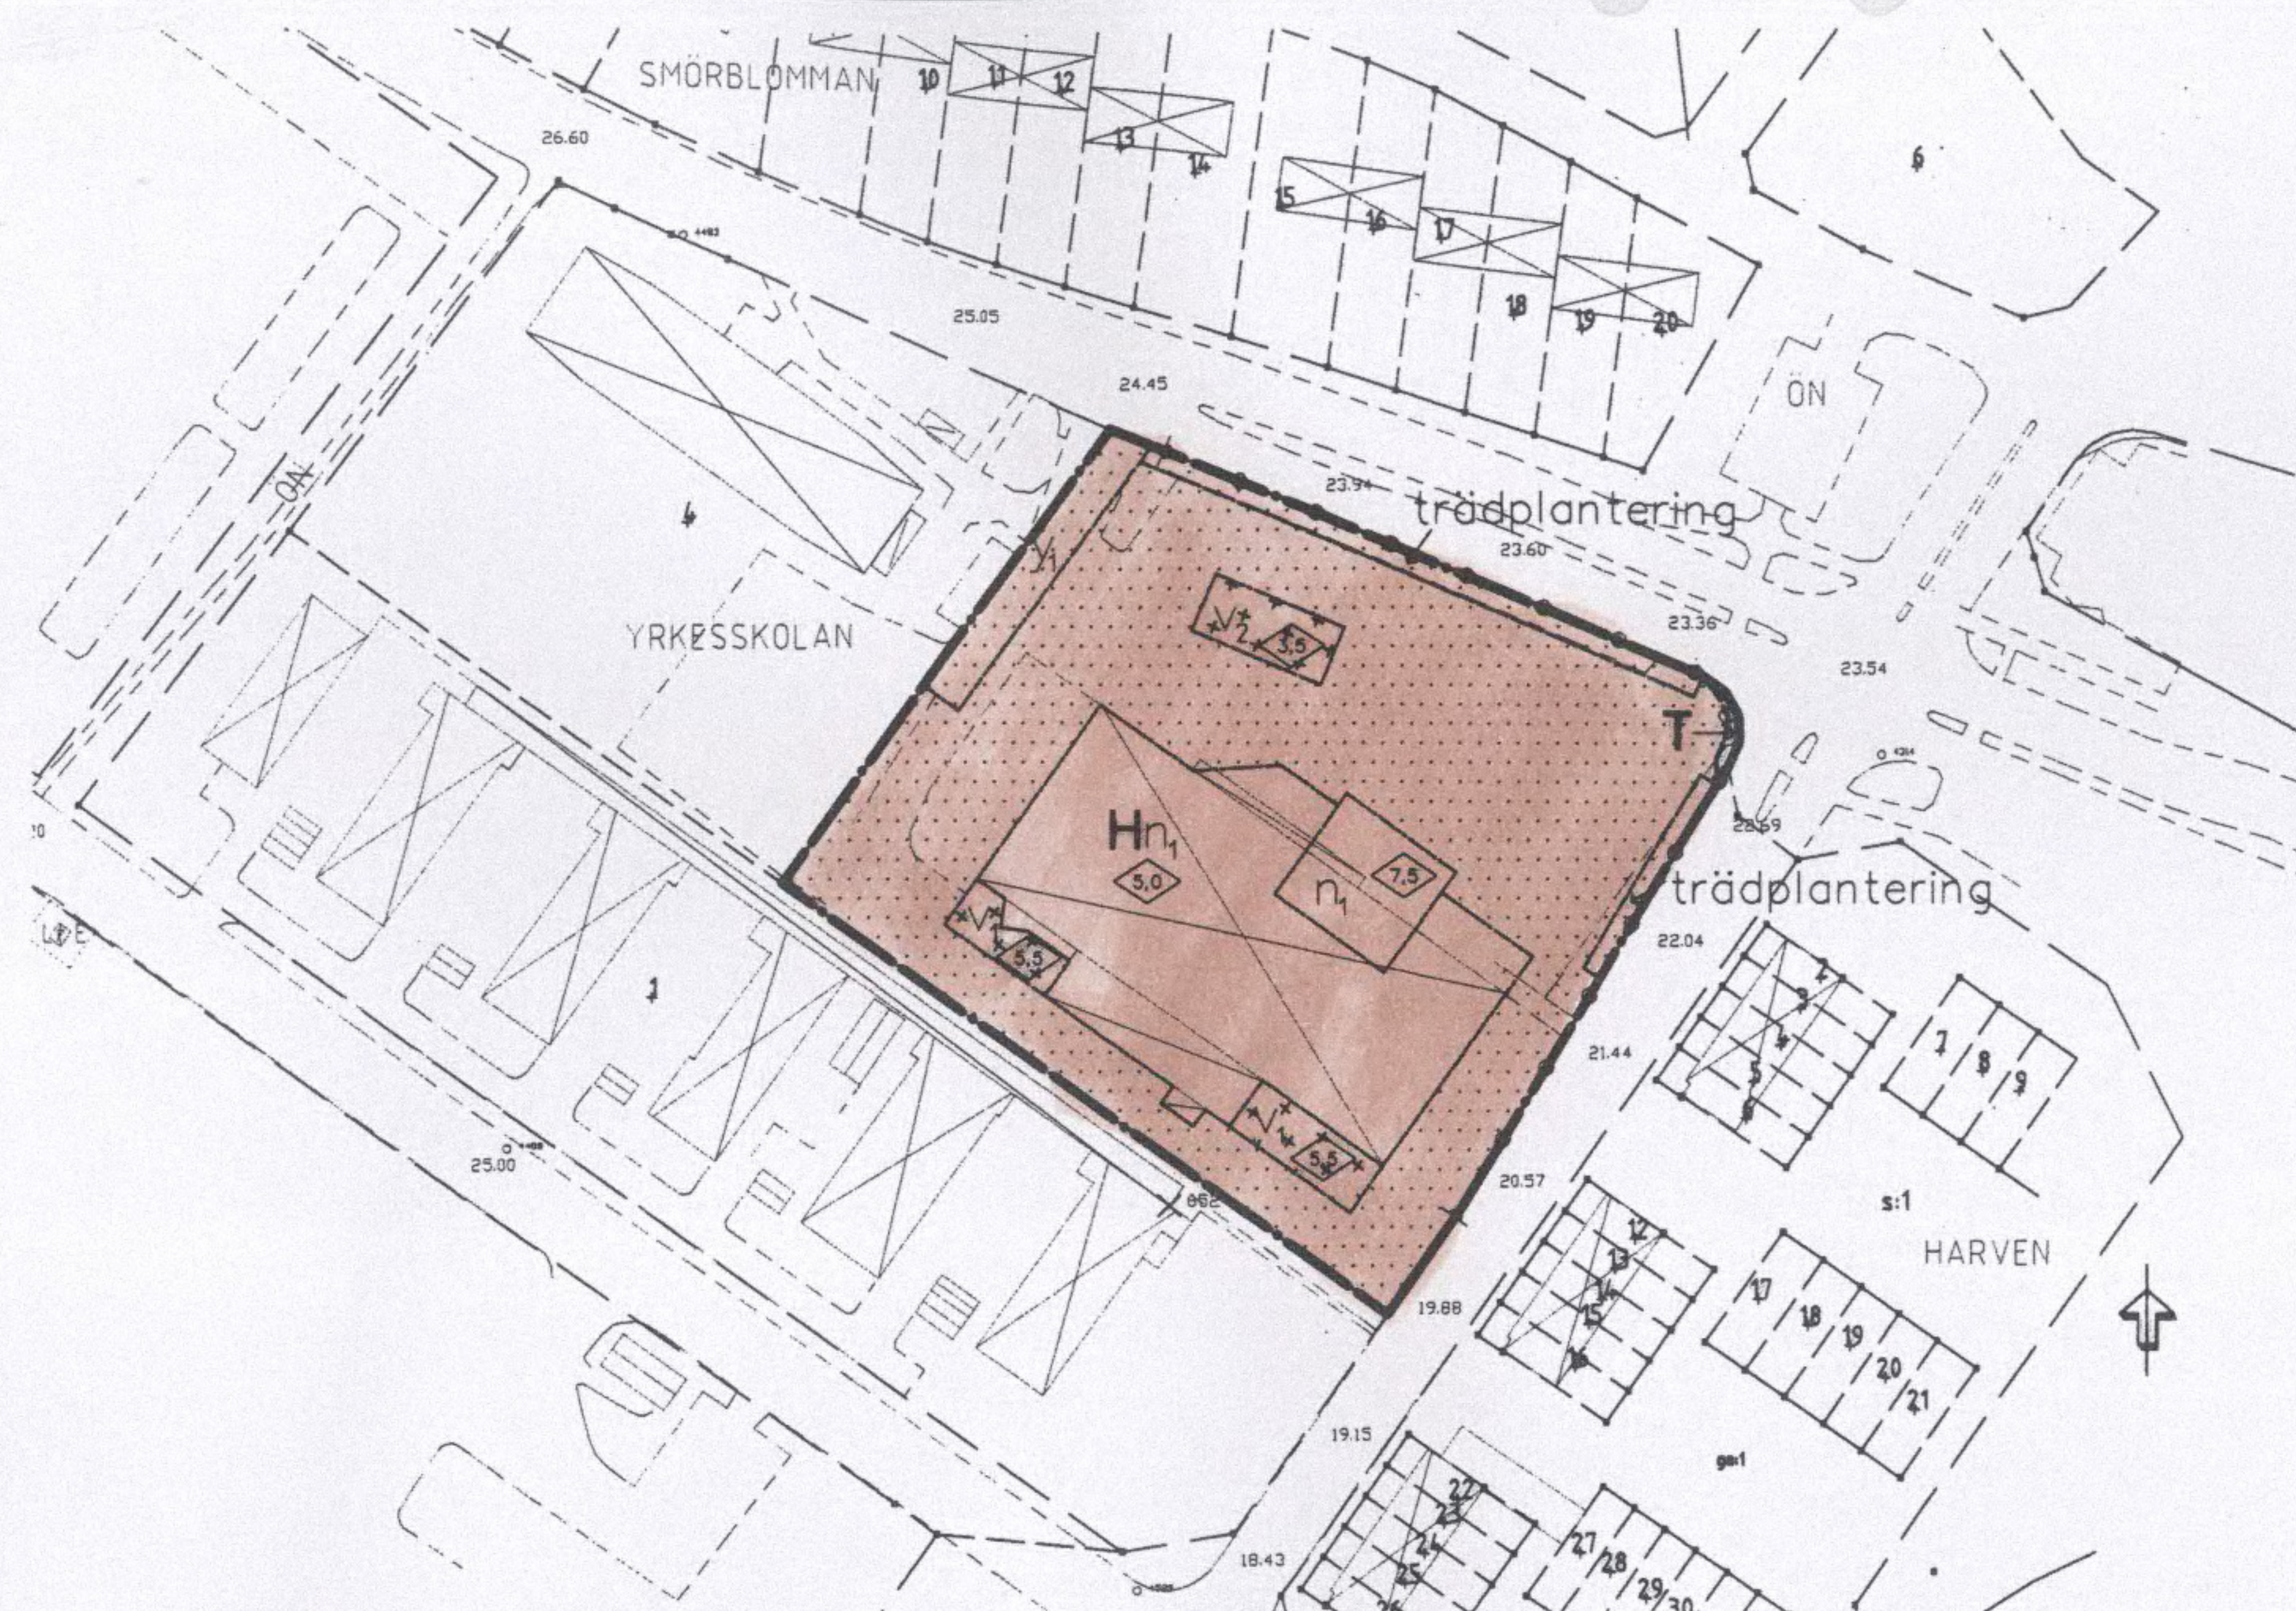

PLANKARTA

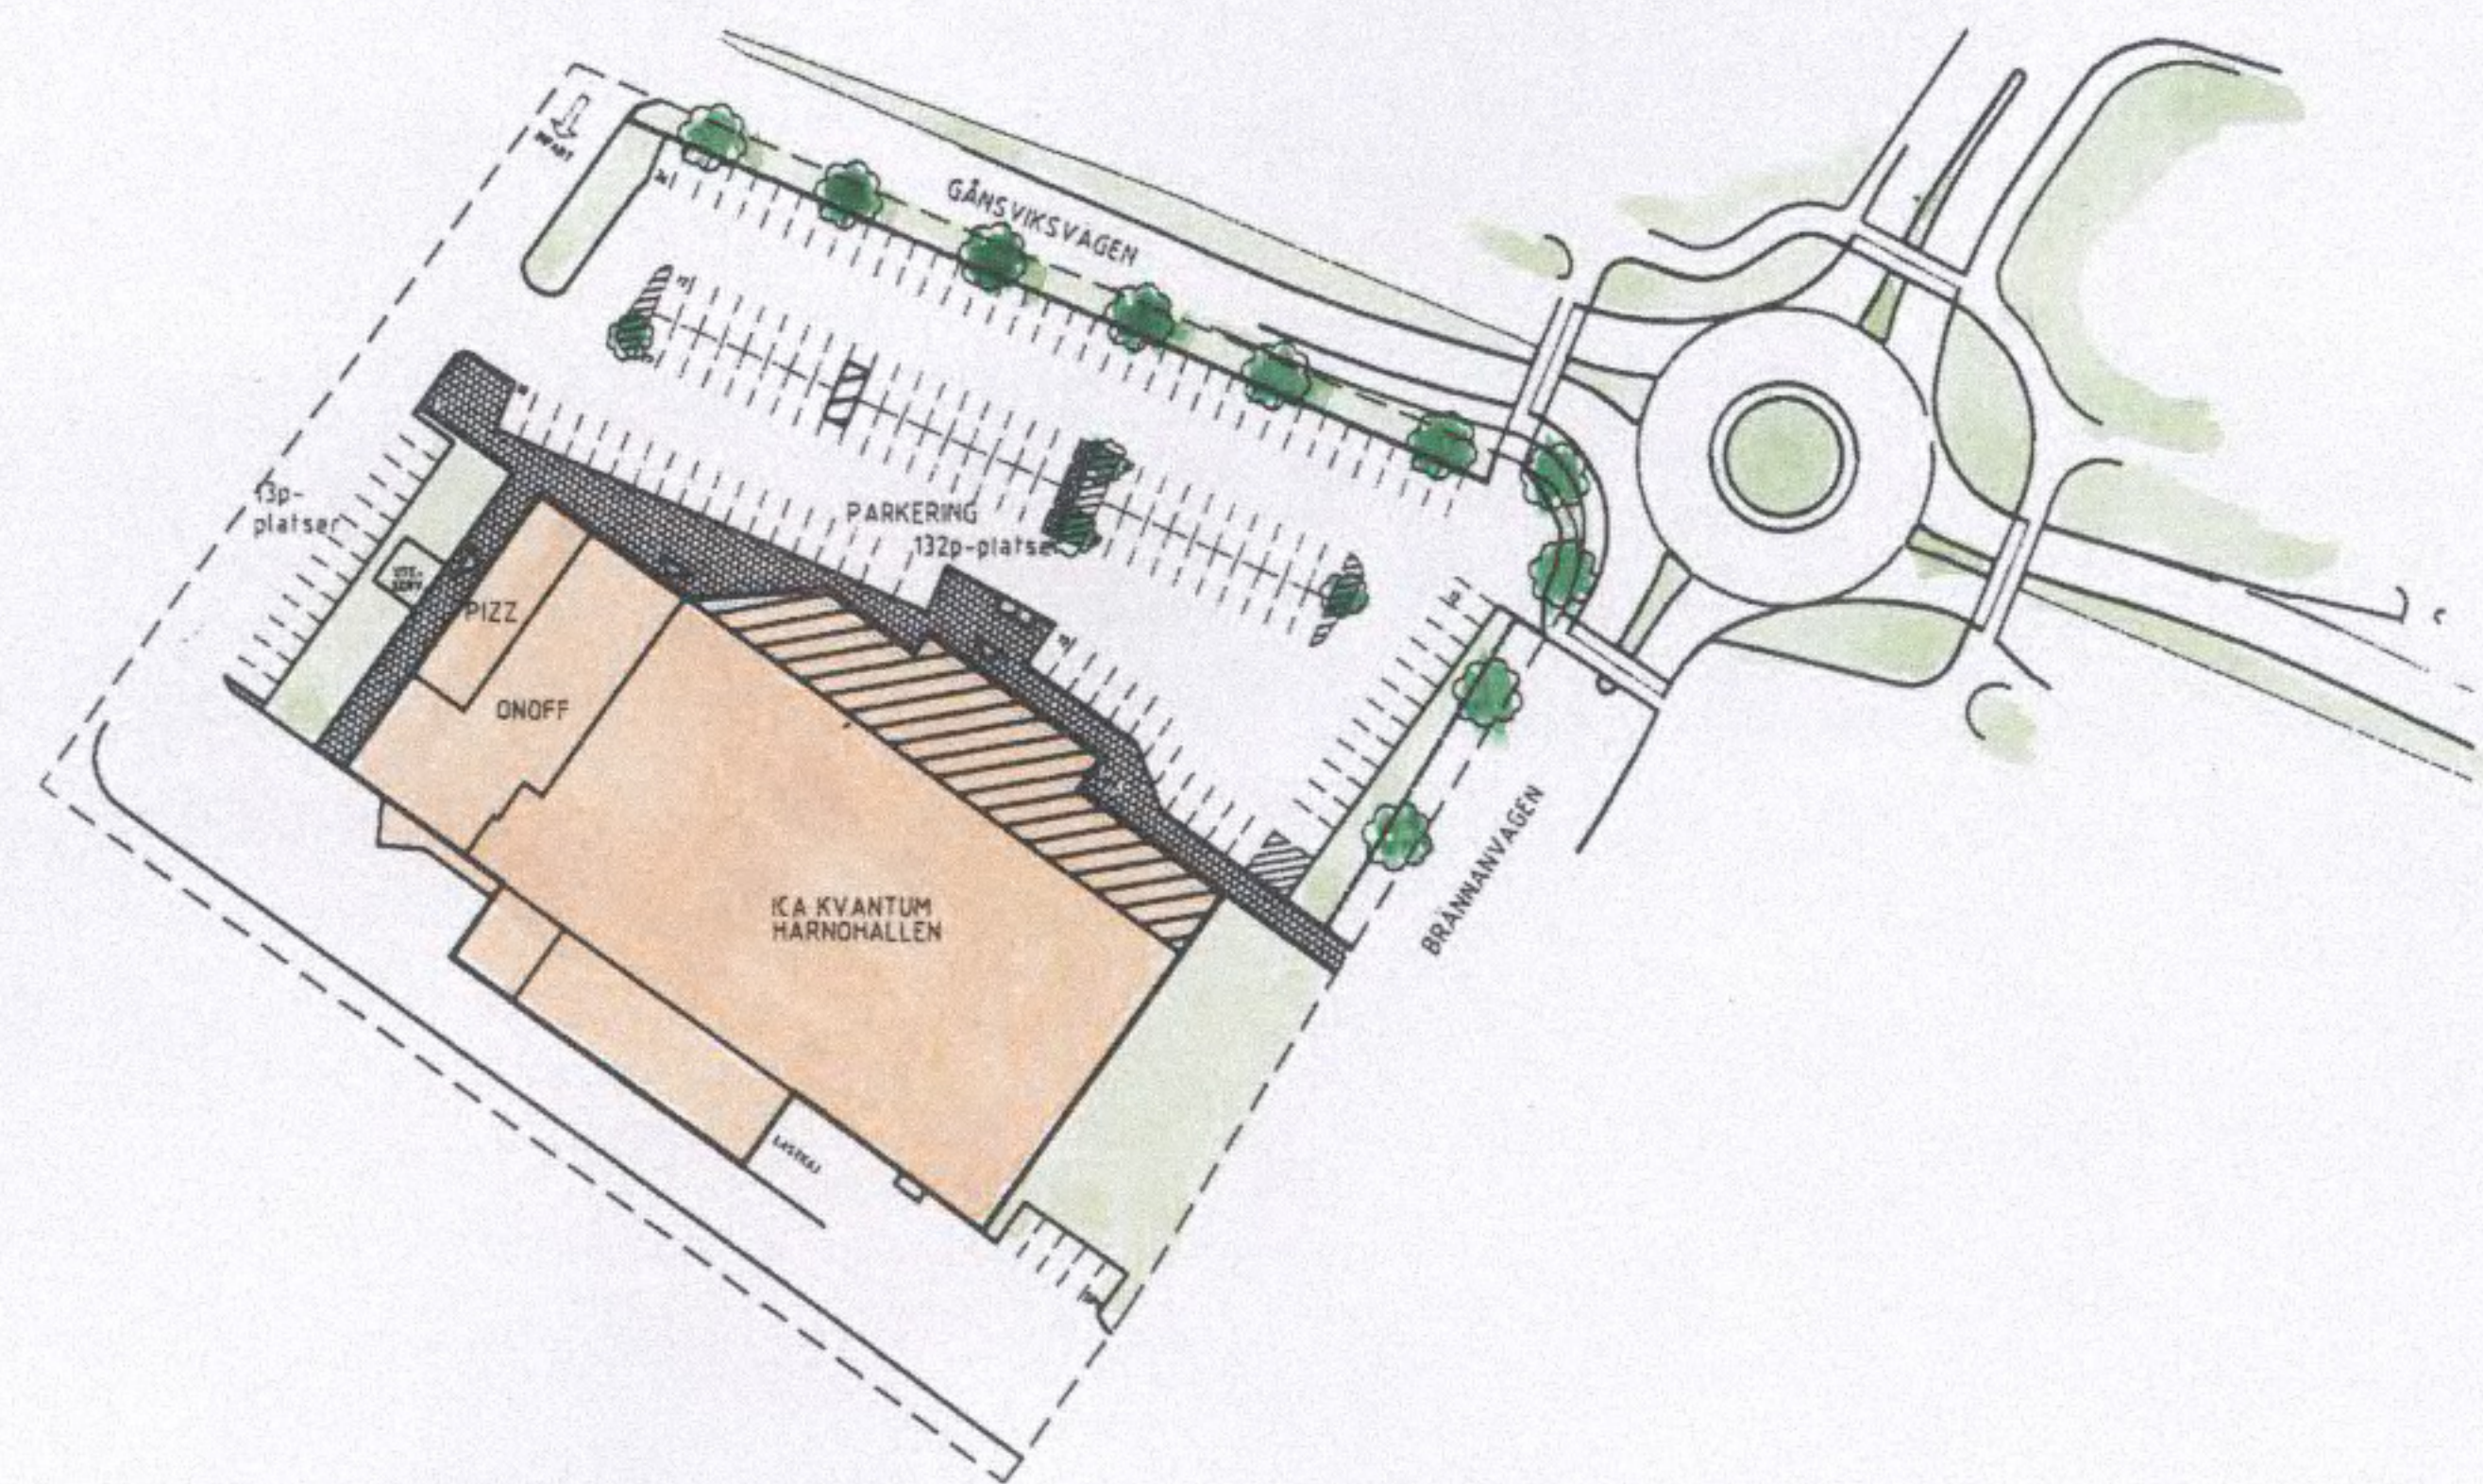

ILLUSTRATION



ÖVERSIKT

Kopiens överensstämmelse med
originalet intygas:
Härnösand den 2002-08-01
Ewa Pålsson

PLANKARTA

UPPLYSNINGAR

Grundkartan upprättad 2001-01-31

Fastighetsredovisningen aktuell 2001-01-31

Grundkartans beteckningar

	Väg/gångbänk
	Fastighetsgräns
	Byggnad
YRKESKOLAN	Kvarternamn
4, 2.64	Fastighetsbeteckning

PLANBESTÄMMELSER

Följande gäller inom områden med nedanstående beteckningar. Endast angiven användning och utformning är tillåten. Bestämmelser utan beteckning gäller inom hela området.

GRÄNSBETECKNINGAR

	Planområdesgräns, användningsgräns
	Egenskapsgräns

ANVÄNDNING AV MARK

Allmänna platser

T Trafik avseende gång- och cykeltrafik samt trädplantering

Kvartermark för enskilt ändamål

H Handel

BEGRENSNINGAR I MARKENS BEBYGGANDE

	Marken får inte bebyggas
	Marken får bebyggas med uthus
y ₁	Marken skall vara tillgänglig för utfart från angränsande fastigheter

MARKENS ANORDNANDE

Utfart

Utformning

5.0	Högsta byggnadshöjd i meter
V ₁	Skärmtak får anordnas
V ₂	Uthus om 15m² byggnadsarea får anordnas
n ₁	Fasad tillbyggnad får utgöras av högst 70 % plåt
trädplantering	Trädplantering skall anordnas

ADMINISTRATIVA BESTÄMMELSER

Genomförandetiden är 10 år från den dag planen vinner laga kraft

DETALJPLAN

Reglerar markanvändning och byggande enl. PBL

PLANKARTA MED BESTÄMMELSER OCH ILLUSTRATION

ANTAGANDEHANDLING

Övriga planhandlingar:
■ Planbeskrivning
■ Genomförandebeskrivning
■ Utdrag ur grundkartadatabas
■ Fastighetskartor
■ Samrådsredogörelse

YRKESKOLAN 2-3, ICA
HÄRNÖSANDS KOMMUN, VÄSTERNORRLANDS LÄN

2001-04-24

Tom Rieberg
BRYGGAN arkitekter kb

SKALA 1:1000 (A1)

0 10 20 30 40 50 60 70 80 90 100 METER

Beslutsdatum

2001-05-09

2001-06-05

Arb.nr:

893