




### ÖVERSIKT

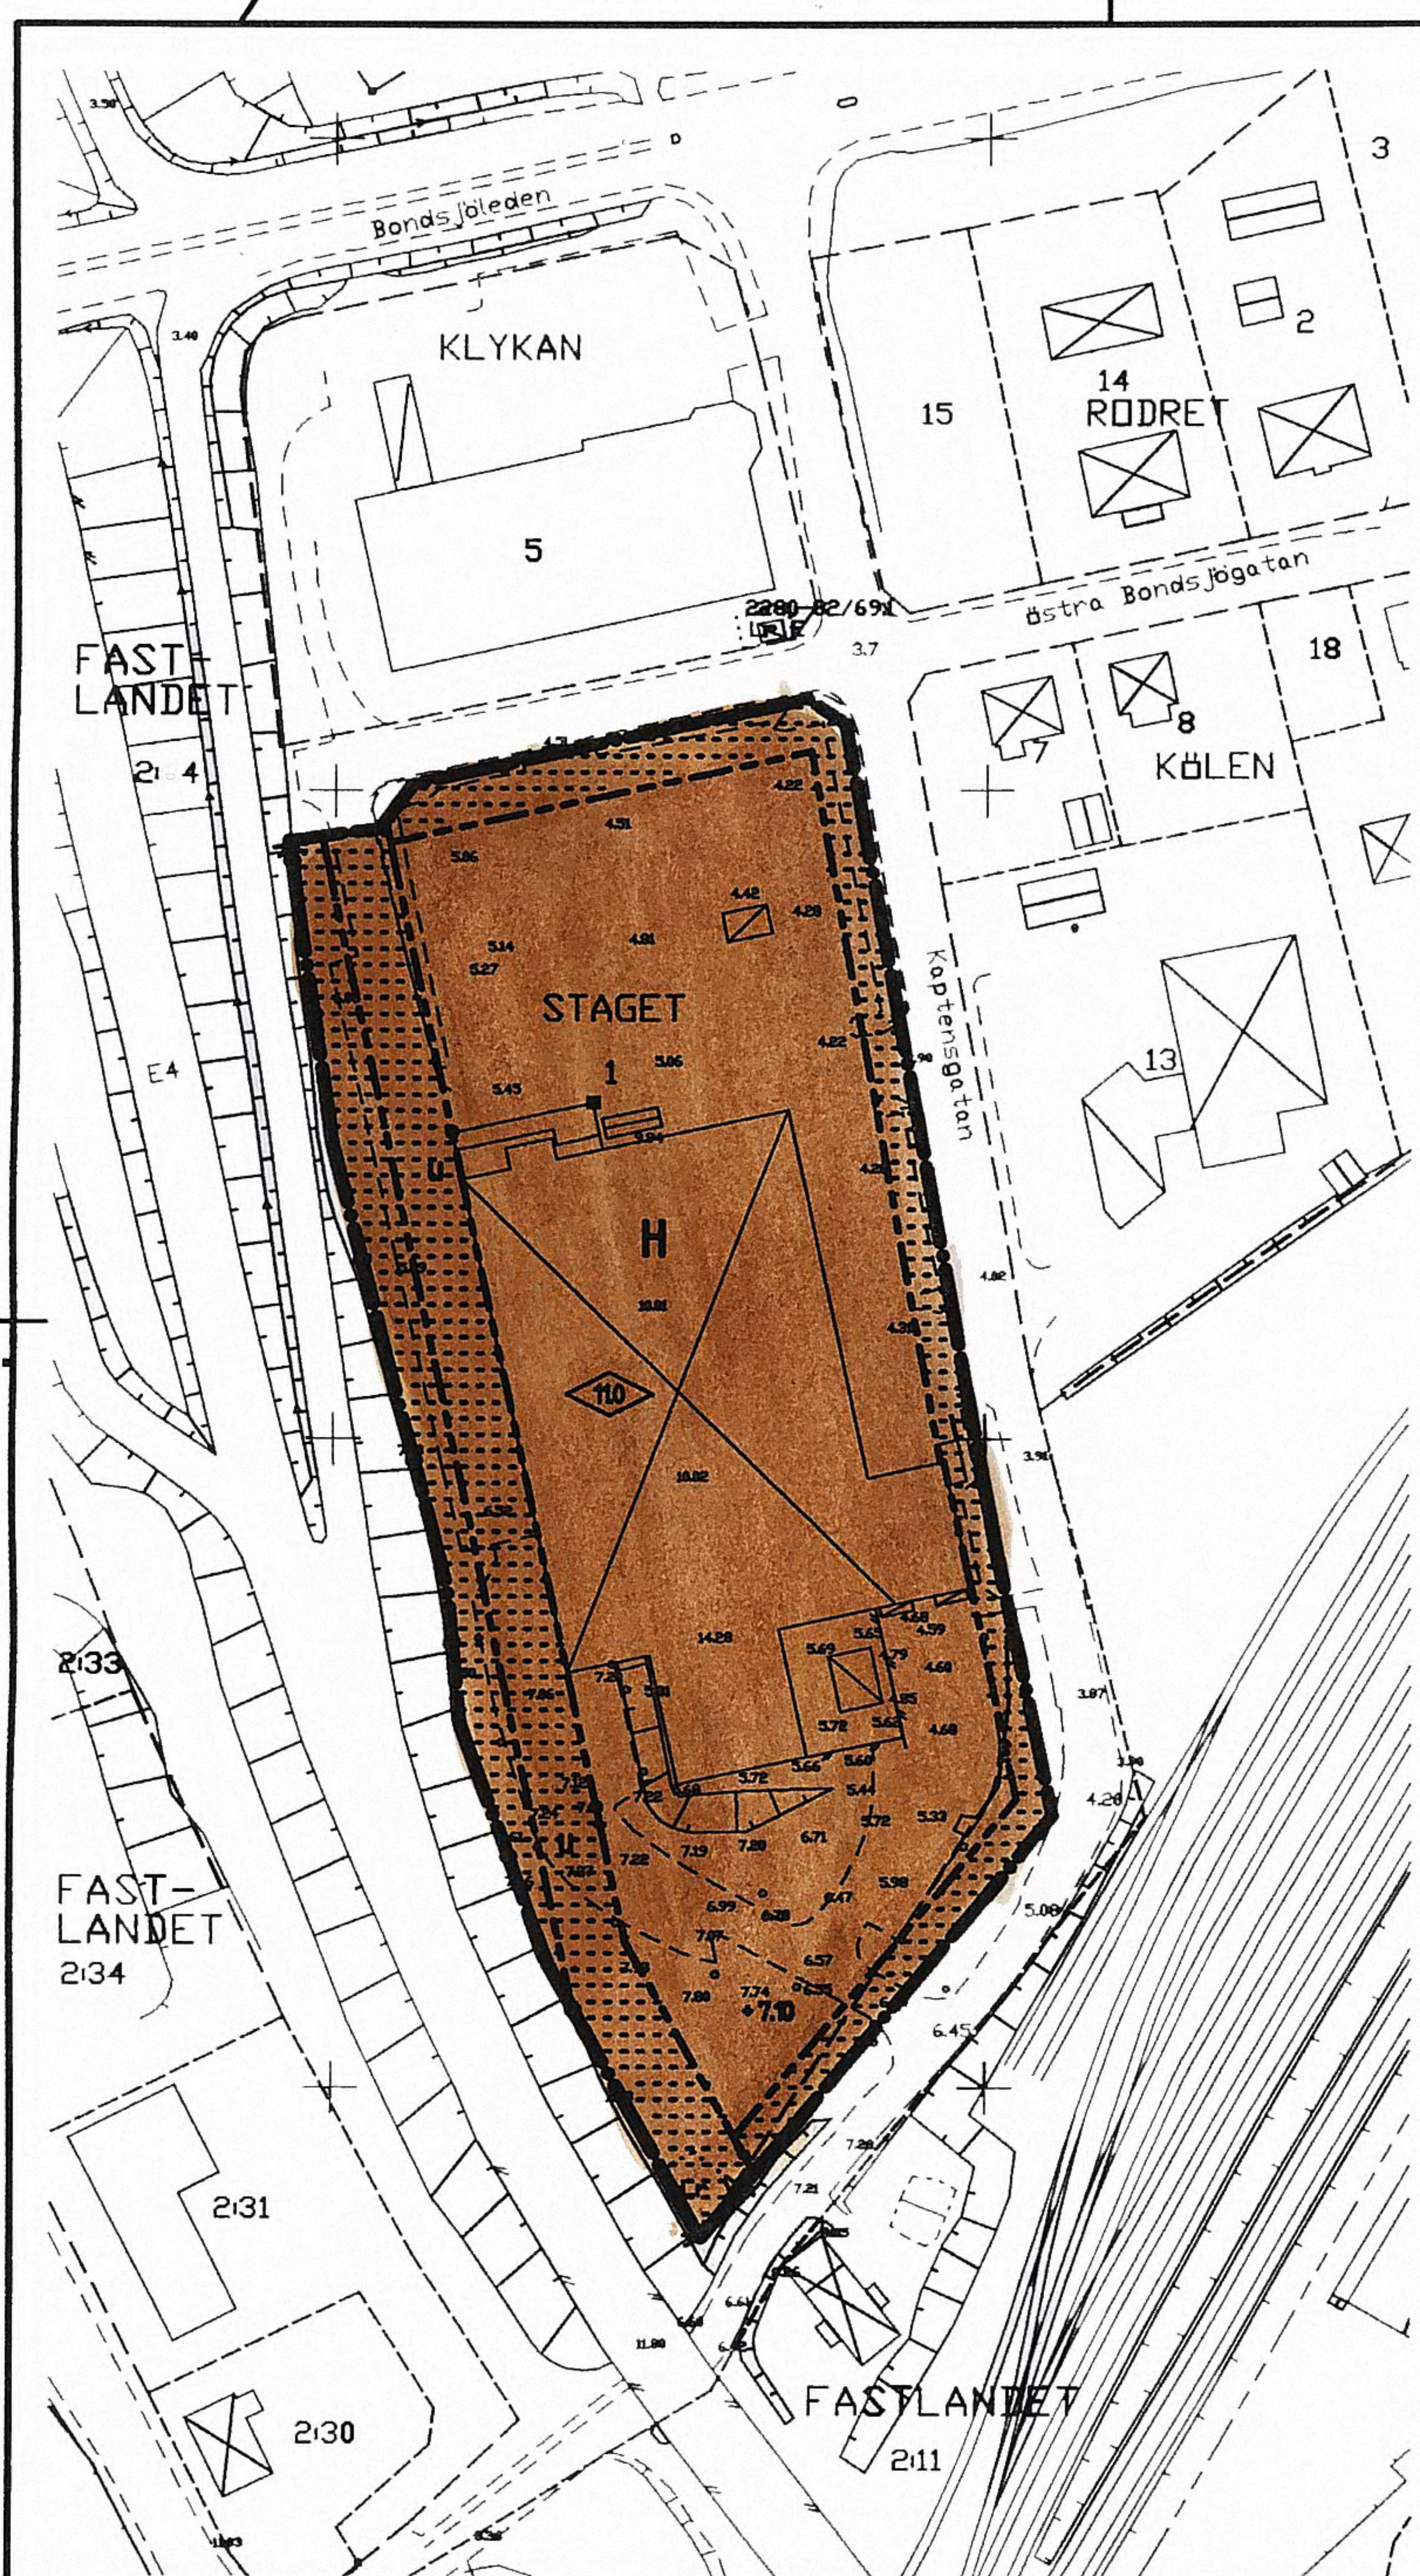

## PLANBESTÄMMELSER

Följande gäller inom områden med nedanstående beteckningar. Där beteckning saknas gäller bestämmelsen inom hela planområdet. Endast angiven användning och utformning är tillåten.

### GRÄNSBETECKNINGAR

- Planområdesgräns tillika användningsgräns
- Egenskapsgräns

### ANVÄNDNING AV ALLMÄN PLATS

Kvartersmark

- Handel

### BEGRÄNSNING AV MARKENS BEBYGGANDE

- Marken får inte bebyggas
- Marken skall vara tillgänglig för allmänna underjordiska ledningar

### MARKENS ANORDNANDE

#### Mark och vegetation

- +00,0 Föreskriven höjd över nollplanet

#### Utfart, stängsel

- Körbar utfart får inte anordnas

### UTFORMNING

- Byggnadshöjd

### ADMINISTRATIVA BESTÄMMELSER

#### Genomförandetid

Genomförandetiden är 10 år från den dag planen vinner laga kraft.

#### Verkan på fastighetsplan

Den tomtindelning för Staget 1 som fastställdes 1934-05-30 upphör att gälla.

### GRUNDKARTANS BETECKNINGAR

- Fastighetsgräns
- STAGET 1 Fastighetsbeteckning
- Byggnader, takens begränsningslinjer redovisade
- Sträket
- Slätt
- Vägg
- Järnvägsspår
- Dike
- +000,0 Anvärd höjd
- + Rumsligpunkt

Koordinatsystem i plan: 0 gon 38, 69  
Koordinatsystem i höjd: RH 00  
Måttklass: I  
Fastighetsredovisningen avser förhållanden 2002-09-11

### ANTAGANDEHANDLING

## Detaljplan för Kv STAGET

HÄRNÖSANDS KOMMUN  
Upprättad 2002-10-18

Claes Rogander  
Stadsbyggnadschef

Ewa Fällgren  
Plantekniker

- ☒ Beskrivning
- ☒ Illustrationskarta i beskrivningen
- ☒ Genomförande-beskrivning
- ☒ Fastighetsförteckning
- ☒ Särskild utlåtande
- ☒ Sändlista

| Beslutsdatum              | Sign |
|---------------------------|------|
| Antagen av SSM 2002-11-27 |      |
| Lagad 2002-12-27          |      |

