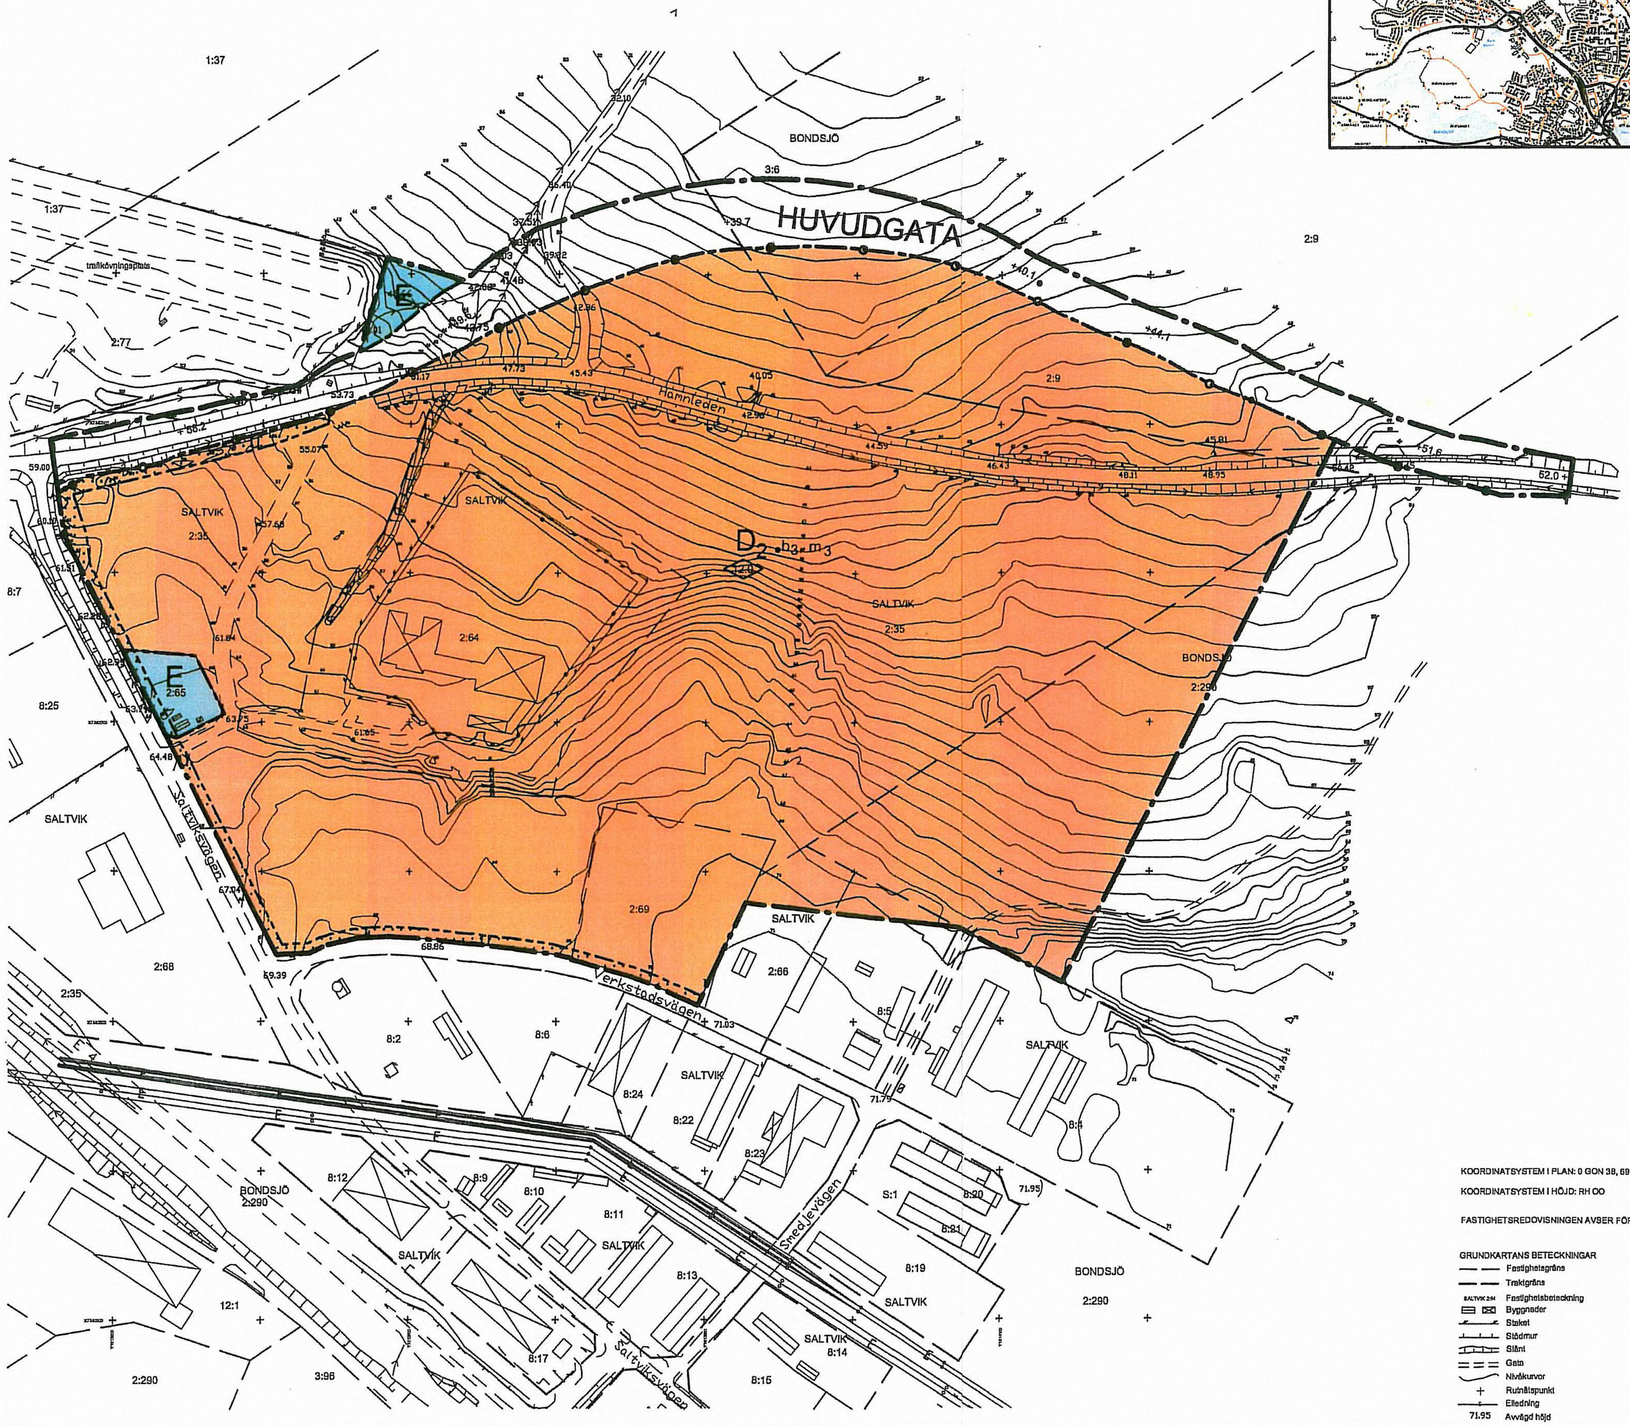

ÖVERSIKT

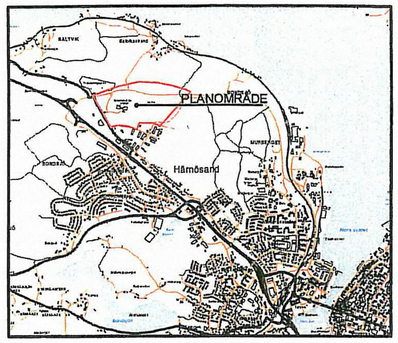

PLANBESTÄMMELSER

Följande gäller inom områden med nedanstående beteckningar. Där beteckning saknas gäller bestämmelsen inom hela planområdet. Endast angiven användning och utformning är tillåten.

GRÄNSER

Detaljplanegräns

Användningsgräns

ANVÄNDNING AV MARK

Allmänna platser

HUVUDGATA — Trafik mellan områden

Kvartersmark

D_2 — Kriminalvårdsanstalt

E — Teknisk anläggning

UTFORMNING AV ALLMÄNNA PLATSER

+0.0 — Föreskriven höjd över nollplanet

BEGRÄNSNING AV MARKENS BEBYGGANDE

Marken får inte bebyggas

u — Marken skall vara tillgänglig för allmänna underjordiska ledningar

MARKENS ANORDNANDE

Körbar utfart får inte anordnas

UTFORMNING; UTFÖRANDE

Utformning

12.0 — Högsta byggnadshöjd i meter

Byggnadsteknik

b_3 — Byggnad ska uppföras i radonsäkert utförande

STÖRNINGSSKYDD

m_3 — Ekvivalentnivån för buller inomhus får inte överstiga 30 dB(A)

ADMINISTRATIVA BESTÄMMELSER

Genomförandetid

Genomförandetiden är 10 år från den dag planen vunnit laga kraft

KOORDINATSYSTEM I PLAN: 0 GON 38, 69, Y = +110 000

KOORDINATSYSTEM I HÖJD: RH 00

FASTIGHETSREDOVISNINGEN AVSER FÖRHÅLLANDEN 2006-01-26

GRUNDKARTANS BETECKNINGAR

- Fastighetsgräns
- Trakigräns
- SALTVIK 2:64 Fastighetsbeteckning
- Byggnader
- Staket
- Stödmur
- Slänt
- Gata
- Nivåkurvor
- Rutnätspunkt
- Elledning
- 71.95 Avvägd höjd

Planhandlingarna består av:

- ☒ Karta med bestämmelser
- ☒ Planbeskrivning
- ☒ Genomförandebeskrivning
- ☐ Miljökonsekvensbeskrivning
- ☒ Samrådsredogörelse
- ☒ Utlåtande
- ☒ Fastighetsförteckning
- ☒ Ständlista
- ☒ Grundkarta

DETALJPLAN FÖR	ANTAGANDEHANDLING	
SALTVIK 2:64 M FL KRIMINALVÅRDSANSTALT	Beslutsdatum	Instans
	Godkännande 2006-06-21	SBN
	Antagande 2006-06-26	KF
STADSBYGGNADSKONTORET 2006-03-24	Laga kraft 2006-07-17	LST
Ewa Fällgren Planingenjör		
Skala 1:2000 0 50 100 150 200 m	A1	