



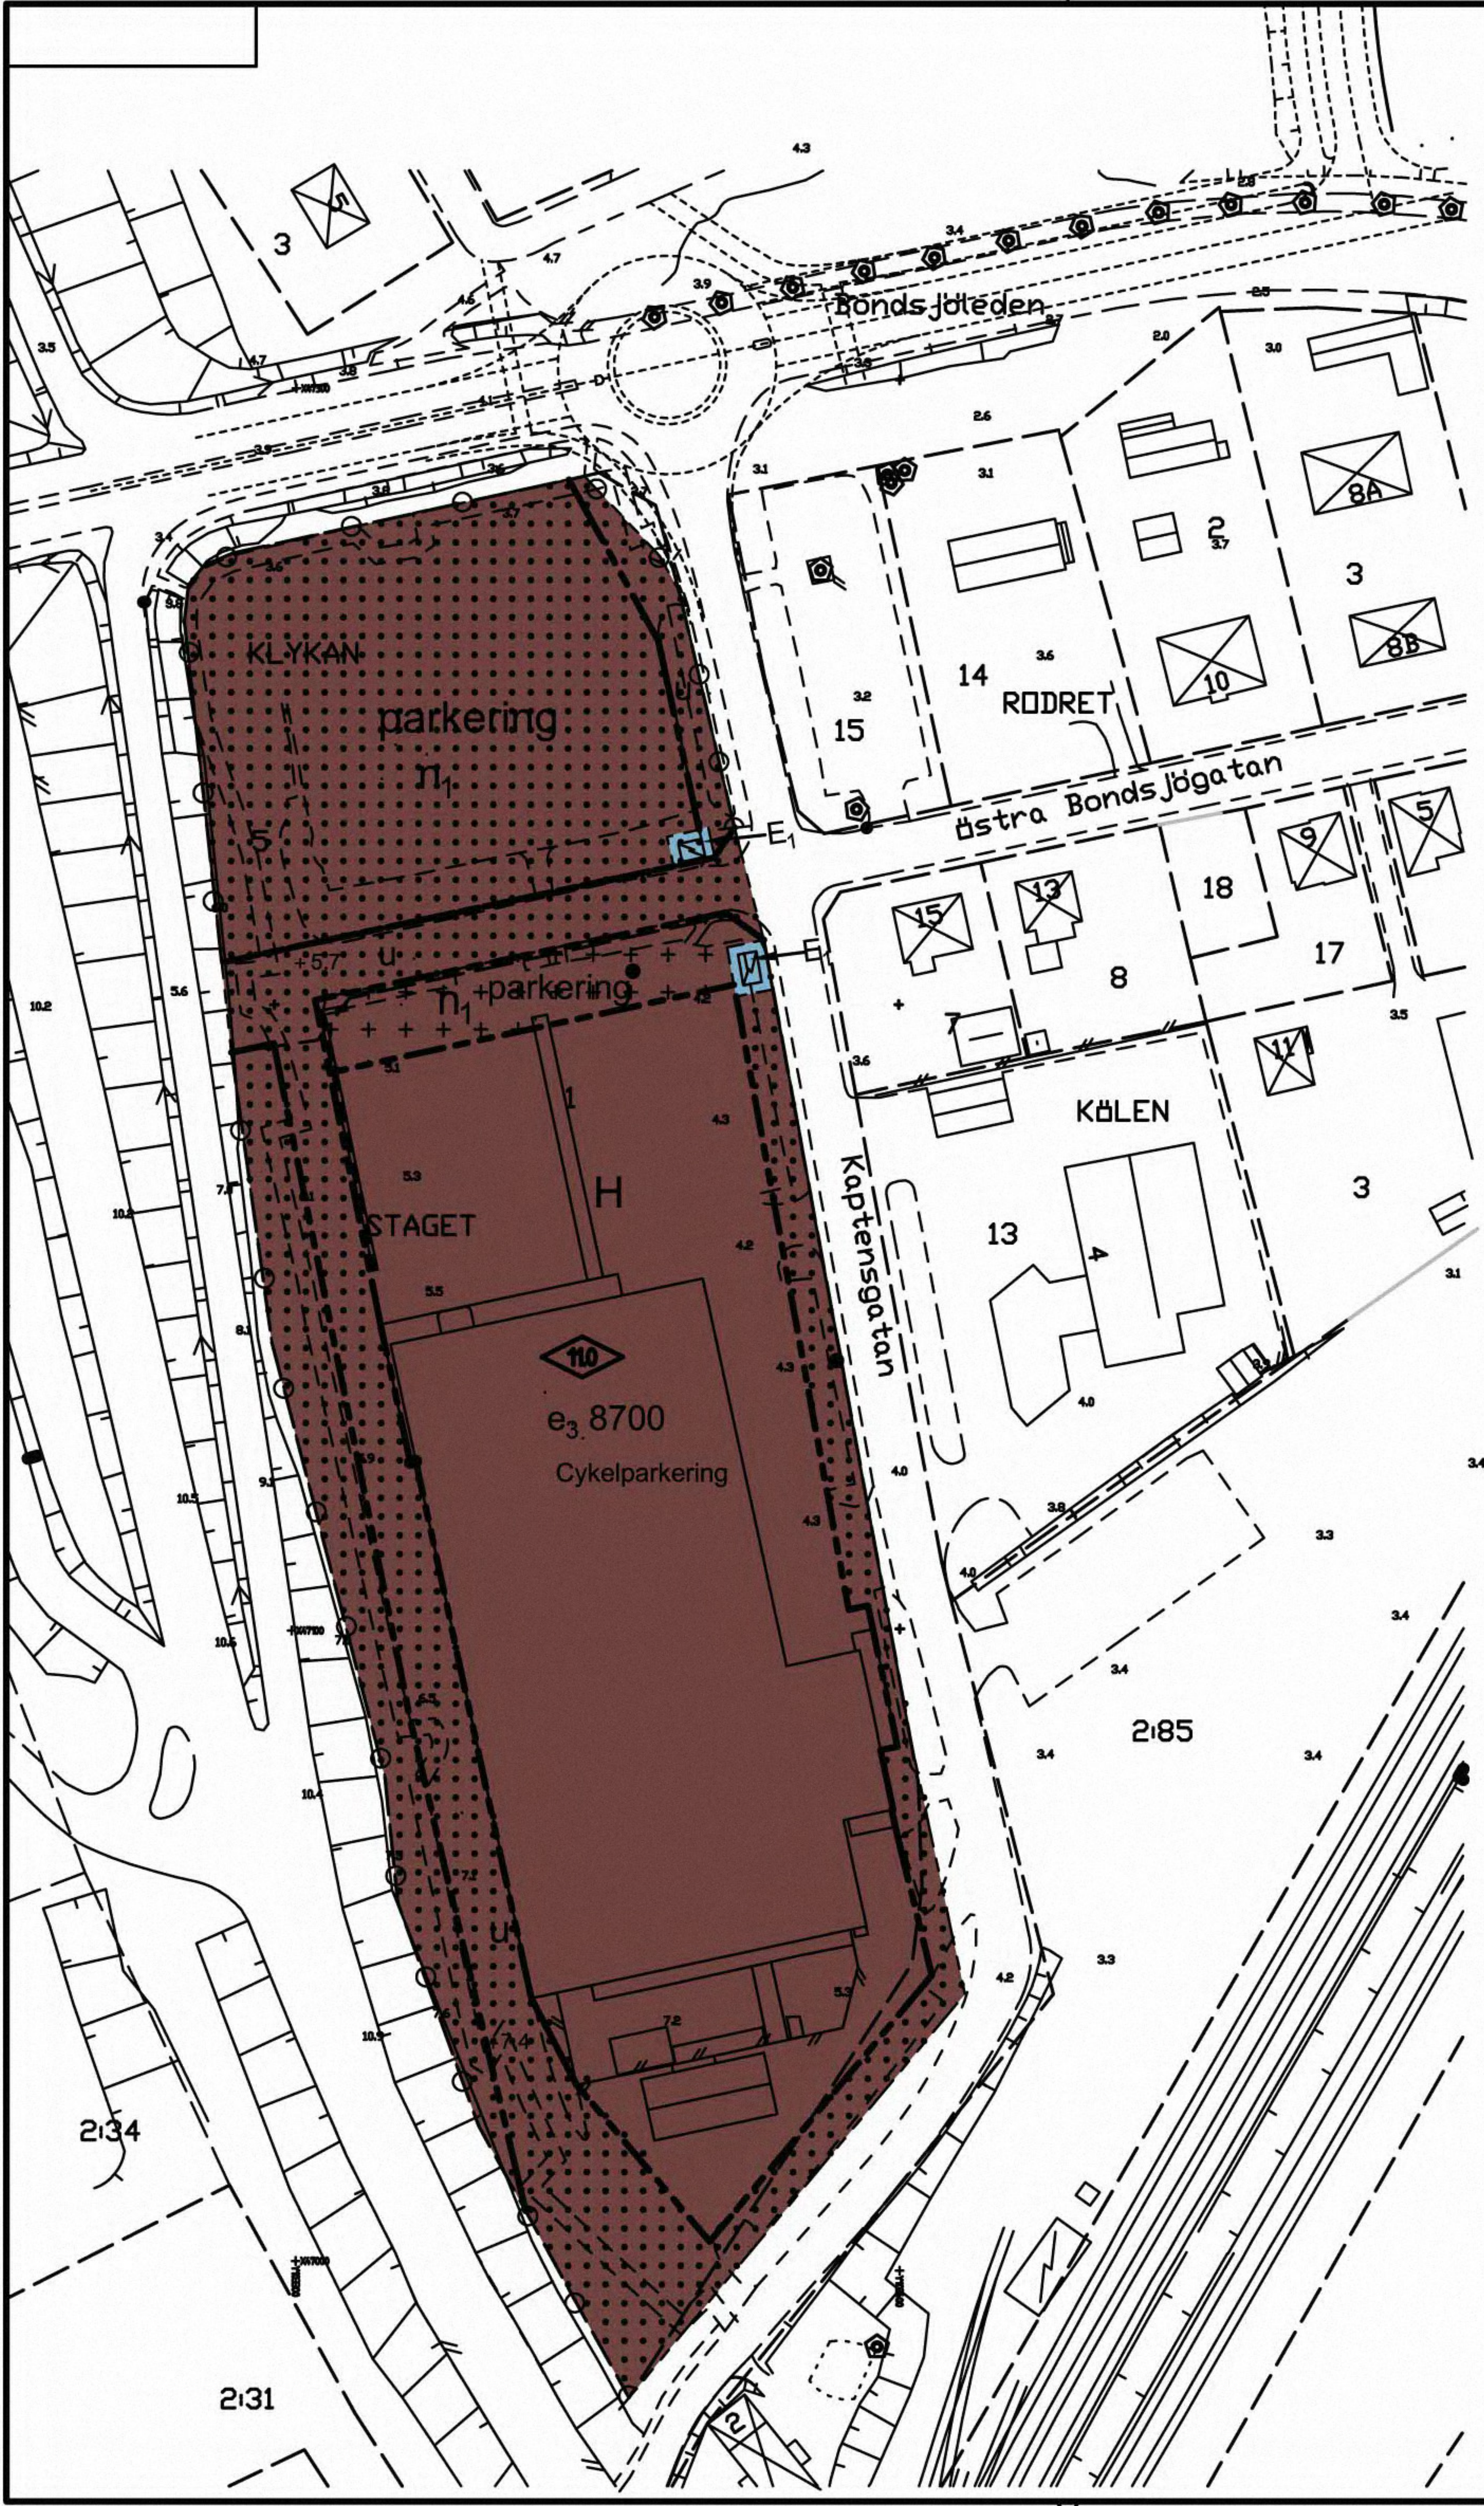

ÖVERSIKT

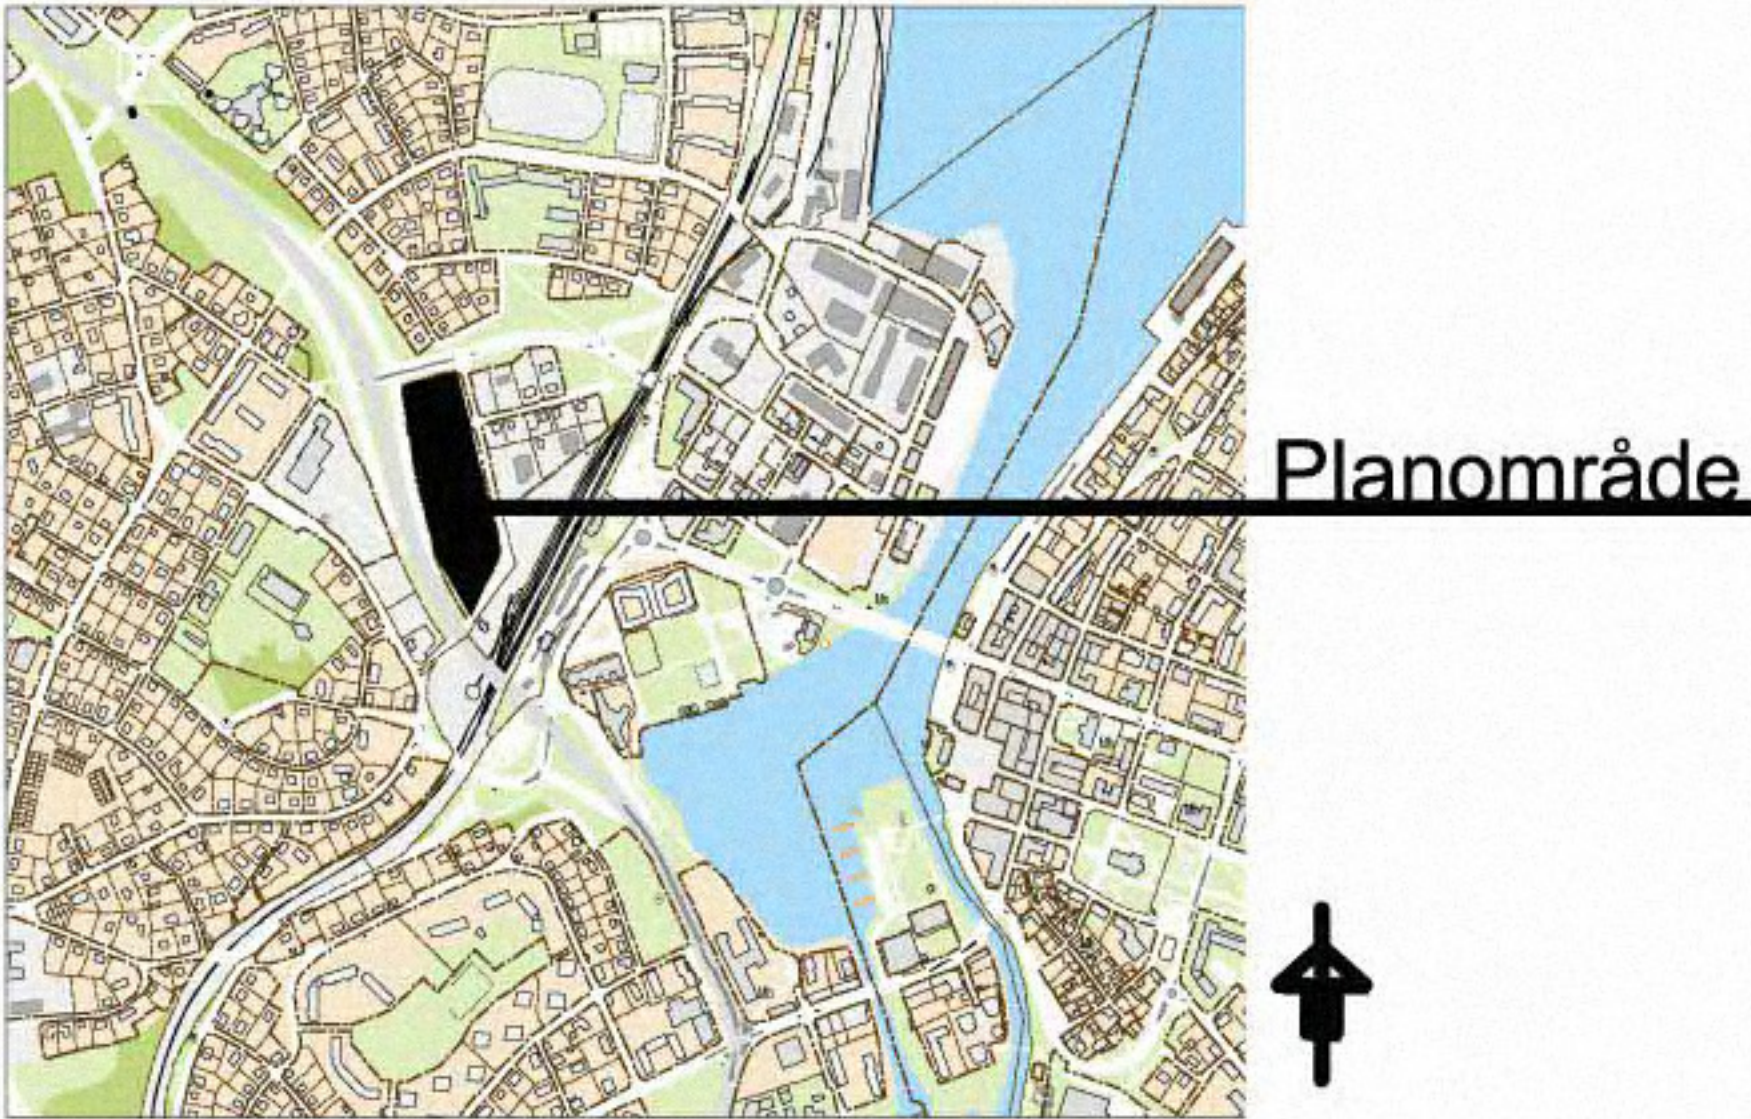

PLANBESTÄMMELSER

Följande gäller inom områden med nedanstående betäckningar.
Endast angiven användning och utformning är tillåten.
Bestämmelser utan beteckning gäller inom hela planområdet.

GRÄNSER

- Detailplanegräns
- Egenskapsgräns

ANVÄNDNING AV MARK OCH VÄTTE

- Kvartersmark
- H Handel
Hårdgjord mark ska utföras av kvadratisk/rektangulär betongklinker. (mindre inslag av smågatsten tillåts)
Nämnda markbeläggningar ska utföras på gång och parkeringsytor, dock ej nödvändigt på körytor.
 - E₁ Transformatorstation

BEGRÄNSNING AV MARKENS BEBYGGANDE

- Marken får inte bebyggas
- Marken får endast bebyggas med carport för handikapparkering eller för kundvagnar
- u Marken skall vara tillgänglig för allmänna underjordiska ledningar

Mark och vegetation

- n₁ Plantering i form av träd ska finnas i enlighet med illustration
- parkering Parkeringsplats skall finnas. Parkeringsytorna ska planteras med träd med en systemlösning som bygger på uppbyggnad av skelettjord
- Cykelparkering På tillgänglig plats i entreéns närhet ska en cykelparkering finnas
- Körbar utfart får inte anordnas

UTNYTTJANDEGRAD/FASTIGHETSINDELNING

- e₃ 0000 Största byggnadsarea i m² ovan mark

PLACERING, UTFORMNING, UTFÖRANDE

- 0.0 Högsta byggnadshöjd i meter

ADMINISTRATIVA BESTÄMMELSER

Genomförandetiden är 10 år från den dag planen vinner laga kraft

GRUNDKARTANS BETECKNINGAR

- Byggnader, takens begränsningslinjer redovisade
 - Fastighetsgräns
 - Fastighetsbeteckning
 - Kölen 7
 - Grönstruktur
 - Avvägd höjd
 - Rutnätspunkt
 - Refug
 - Dike
 - Slänt
 - Körbana
 - Järnvägsspår
 - Transformatorstation
- Grundkartan är framställd genom utdrag ur Härnösands kommuns kartdatabas

Till planen hör: Plankarta med beskrivning Planbeskrivning Genomförandebeskrivning		Utlåtande Samrådsredogörelse Illustration Planprogram		Programsamarådsredogörelse Behovsbedömning Fastighetsförteckning Grundkarta	
Detaljplan för				Antagandehandling	
Staget 1, Klykan 5 samt del av Fastlandet 2:64				Beslutsdatum	Instans
				Godkännande	
Härnösands kommun				Antagande	
2008-06-02				2008-06-18	SAM
				Laga kraft	
				2008-07-17	LST
Birgitta Westerlind Bygg- och miljöchef					
Linda Johansson Planarkitekt					
Skala 1:1000				A2	
0 10 20 30 40 50 100 m					